

ZIMNÍ STADION


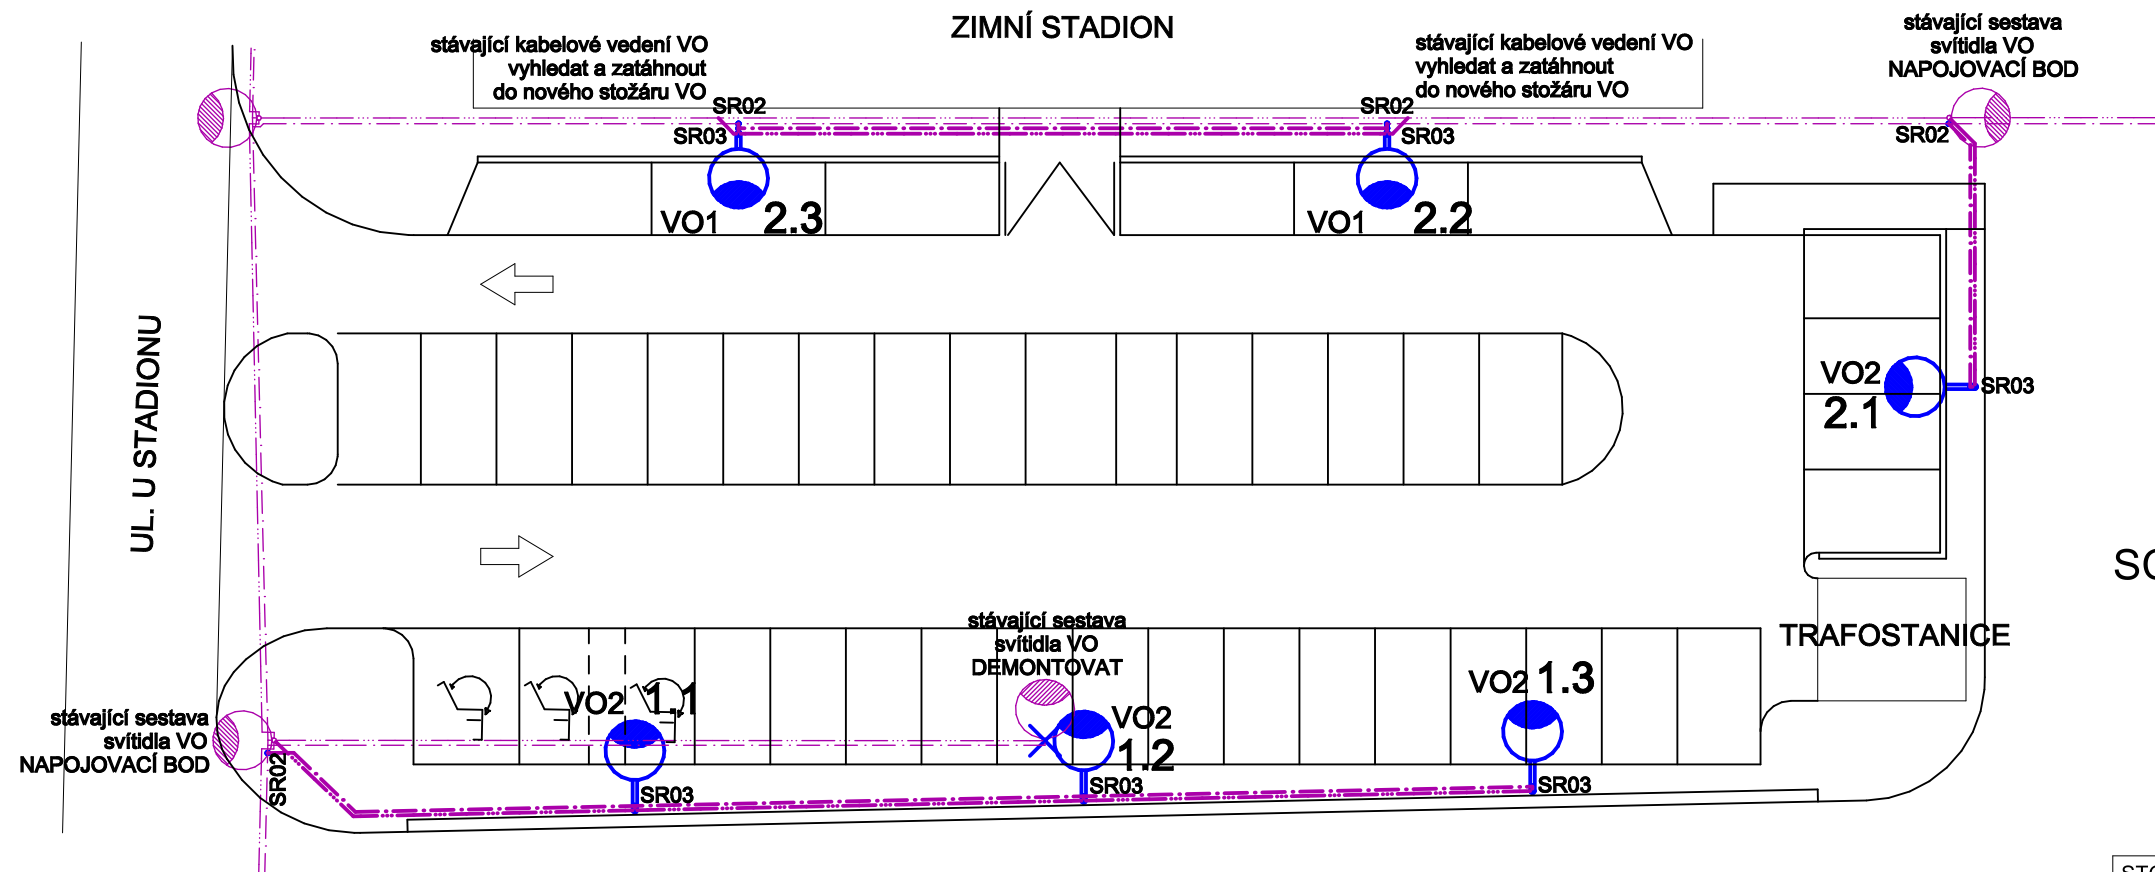


SCHÉMA NAPOJENÍ SESTAVY SVÍTIDLA:

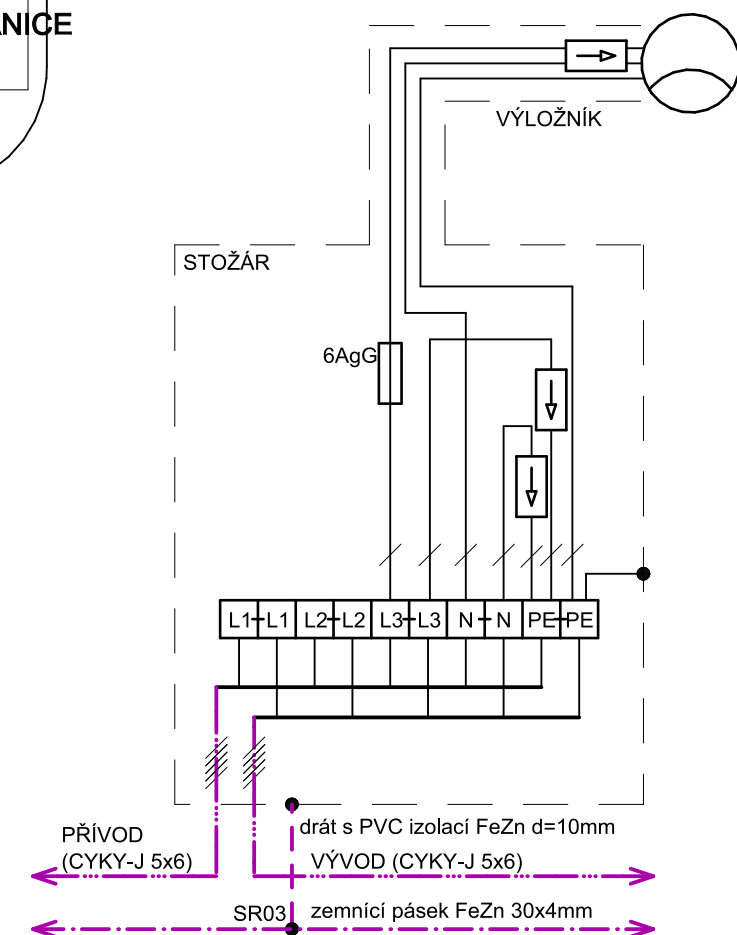

LEGENDA VEŘEJNÉHO OSVĚTLENÍ:

- nové kabelové vedení VO v chráničce - CYKY-J 5x6 v HDPE40
- uzemnění - FeZn pásek 30x4mm
- připojení stožáru VO na uzemnění - FeZn drát d=10mm s PVC izolací
- SR02 zemní svorka pásek-pásek
- SR03 zemní svorka pásek-drát
- stávající sestava svítidla VO

- sestava svítidla VO1 - sadové svítidlo - zdroj LED, 30.4W, 3430lm, náklon 5°
+ přepětová ochrana, typ 3, do svítidla, popř. zasunout do výložníku
svítidlo 6m nad terénem - ocelový sadový rovný výložník, délka vyložení 0.5m, žárový pozink
- sadový ocelový třístupňový stožár 8m, 133mm-89mm-60mm, žárový pozink
- stožárová svorkovnice pro Cu kabel, 1 pojistka, přepětová ochrana na DIN lištu, typ 1+2, zapojení 1+1
- sestava svítidla VO2 - sadové svítidlo - zdroj LED, 30.4W, 3430lm, náklon 5°
+ přepětová ochrana, typ 3, do svítidla, popř. zasunout do výložníku
svítidlo 6m nad terénem - ocelový sadový rovný výložník, délka vyložení 1.0m, žárový pozink
- sadový ocelový třístupňový stožár 6.8m, 133mm-89mm-60mm, žárový pozink
- stožárová svorkovnice pro Cu kabel, 1 pojistka, přepětová ochrana na DIN lištu, typ 1+2, zapojení 1+1

Sollertia

HLAVNÍ PROJEKTANT	ODPOVĚDNÝ PROJEKTANT	VYPRACOVAL	
VIAPROJEKT s.r.o., Ing. R. Michlík	Ing. Miroslav Podlipný	Lukáš Jirásek	
INVESTOR	Město Rychnov nad Kněžnou	ZAKÁZKA	08/19
MÍSTO	Rychnov nad Kněžnou, kraj Královéhradecký	DATUM	Červenec 2019
AKCE	PARKOVIŠTĚ U ZIMNÍHO STADIONU RYCHNOV NAD KNĚŽNOU	STUPEŇ	DUR+DSP+DPS
		FORMÁT	2 A4
PŘÍLOHA	D.1.4. VEŘEJNÉ OSVĚTLENÍ Schéma nasvětlení parkoviště	MĚŘÍTKO	D.1.4.5