




## ŘEZ 1

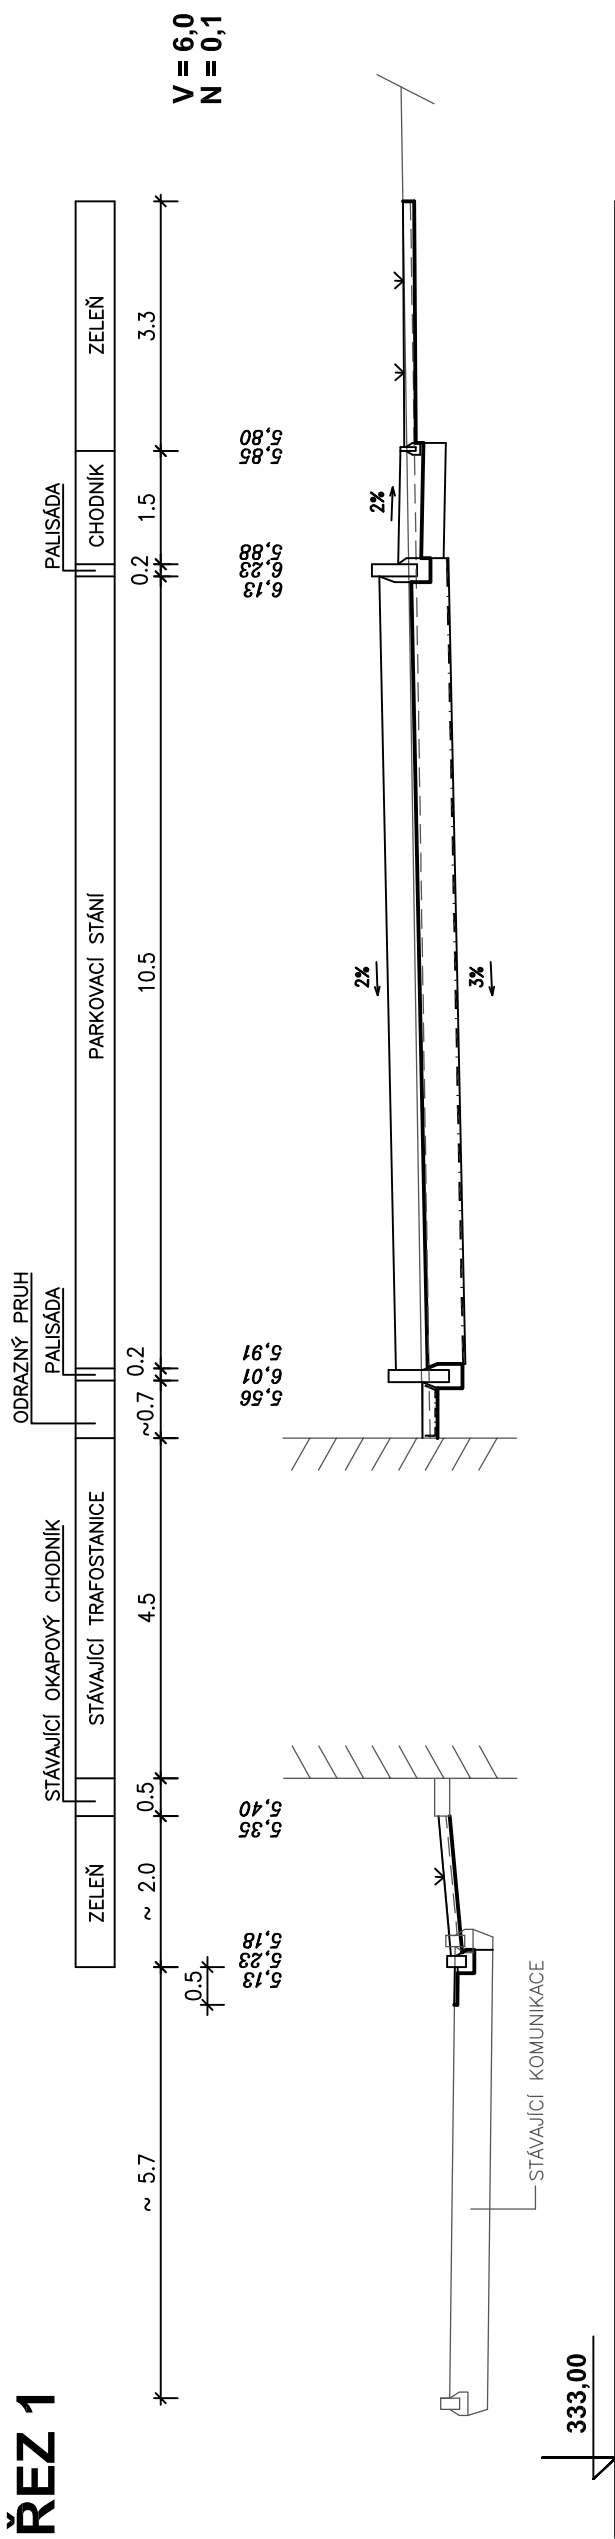


## ŘEZ 2

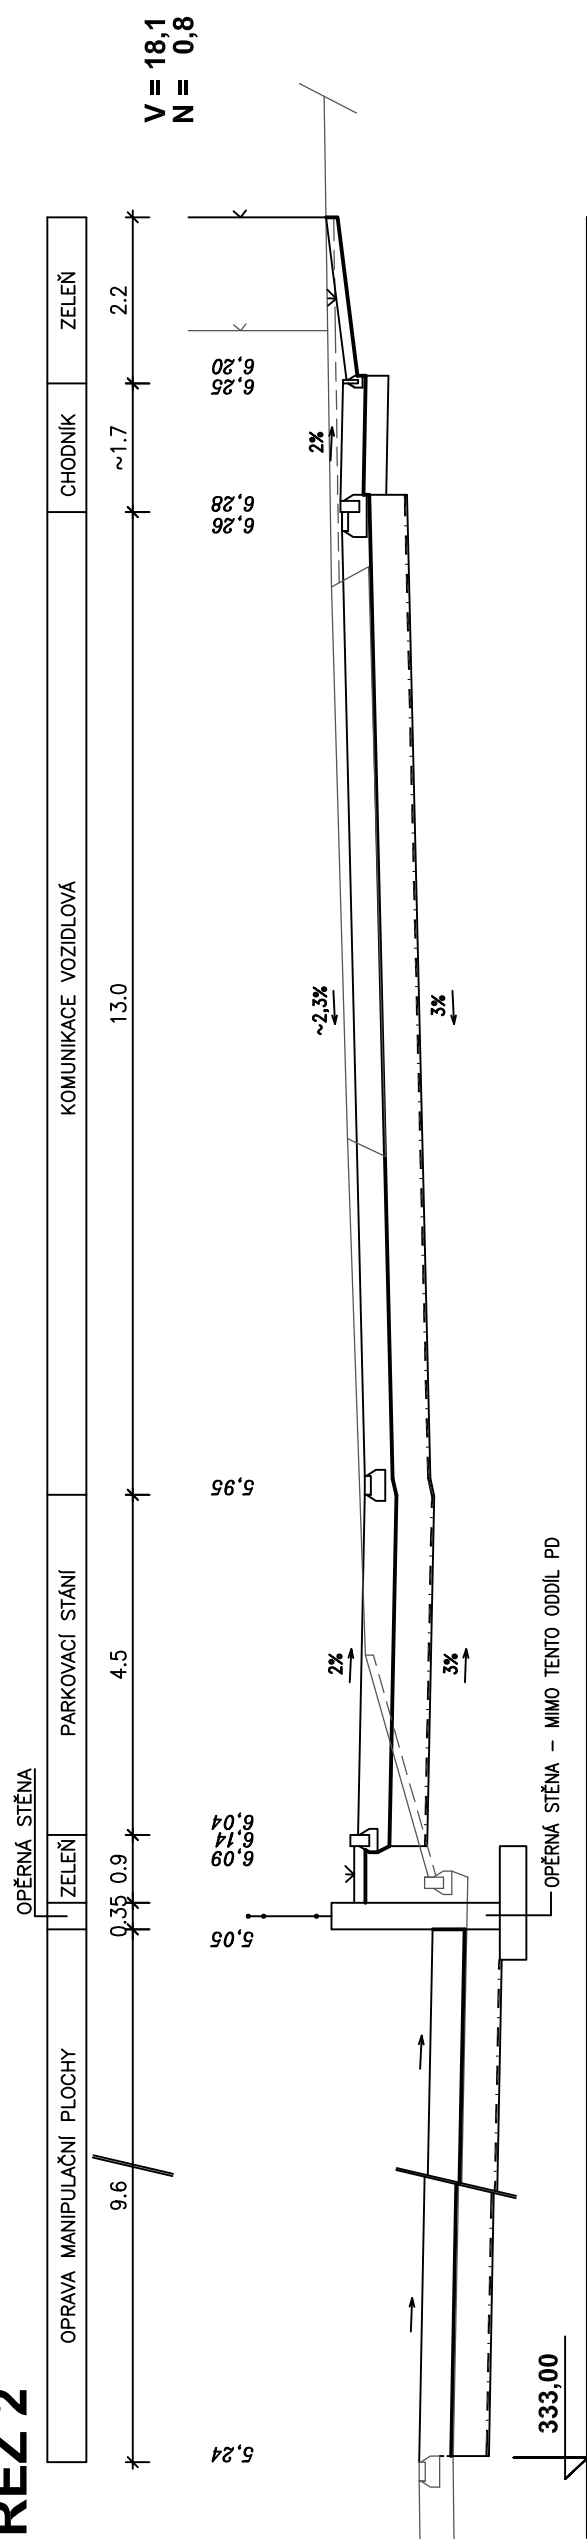


### ŘEZ 3

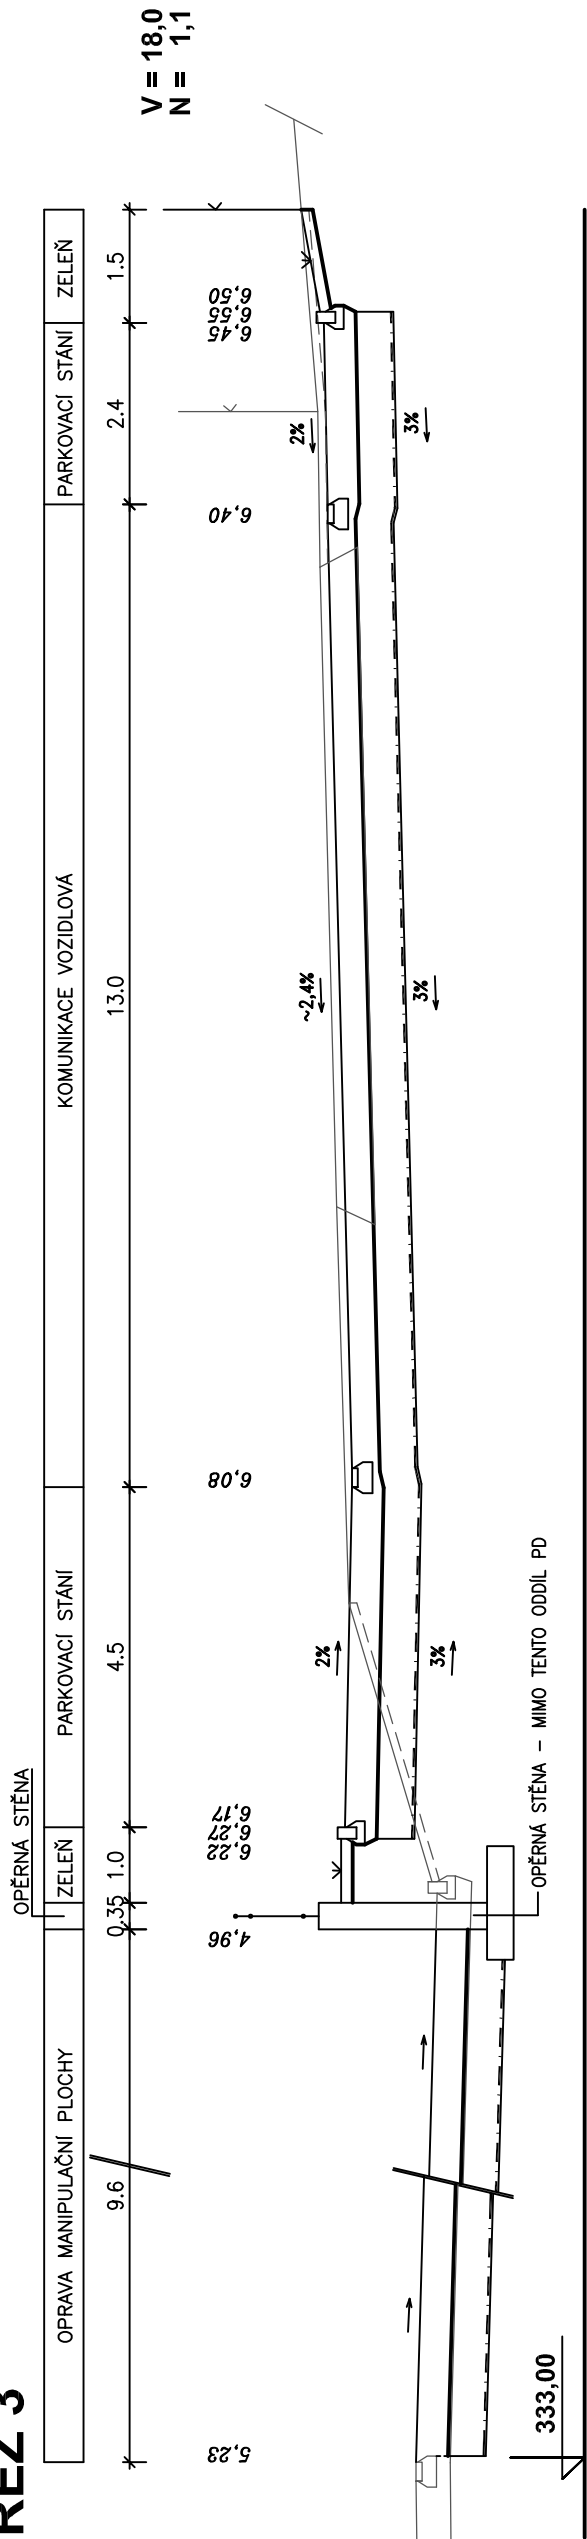


## ŘEZ 4

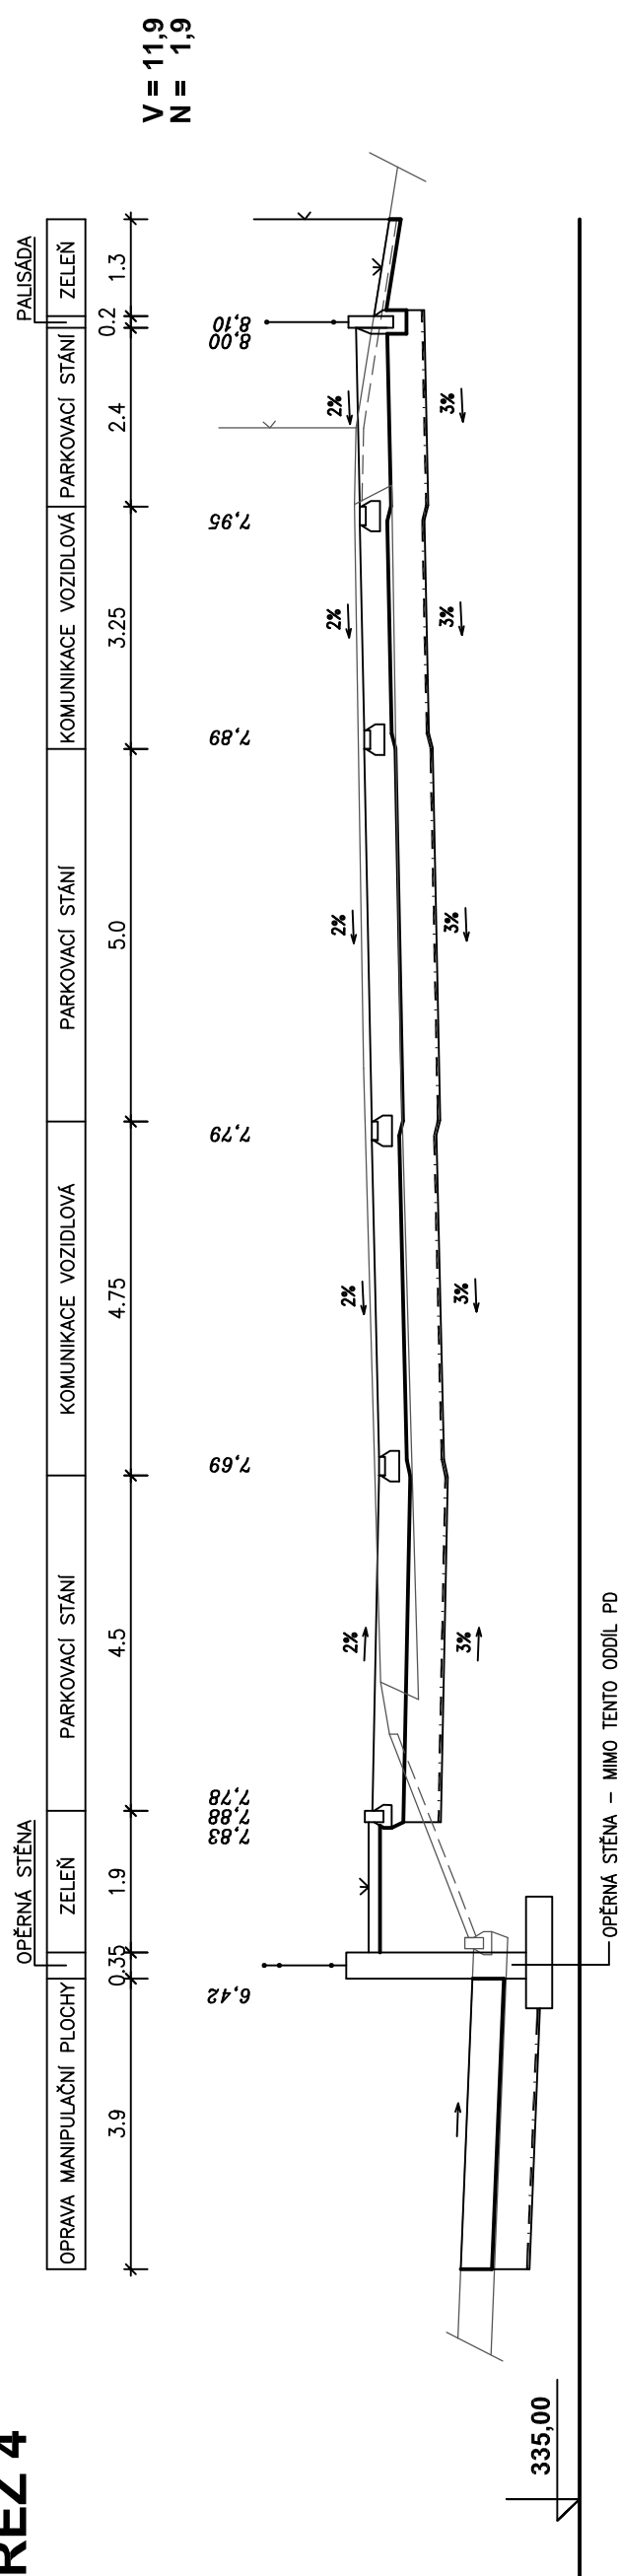

## ŘEZ 5

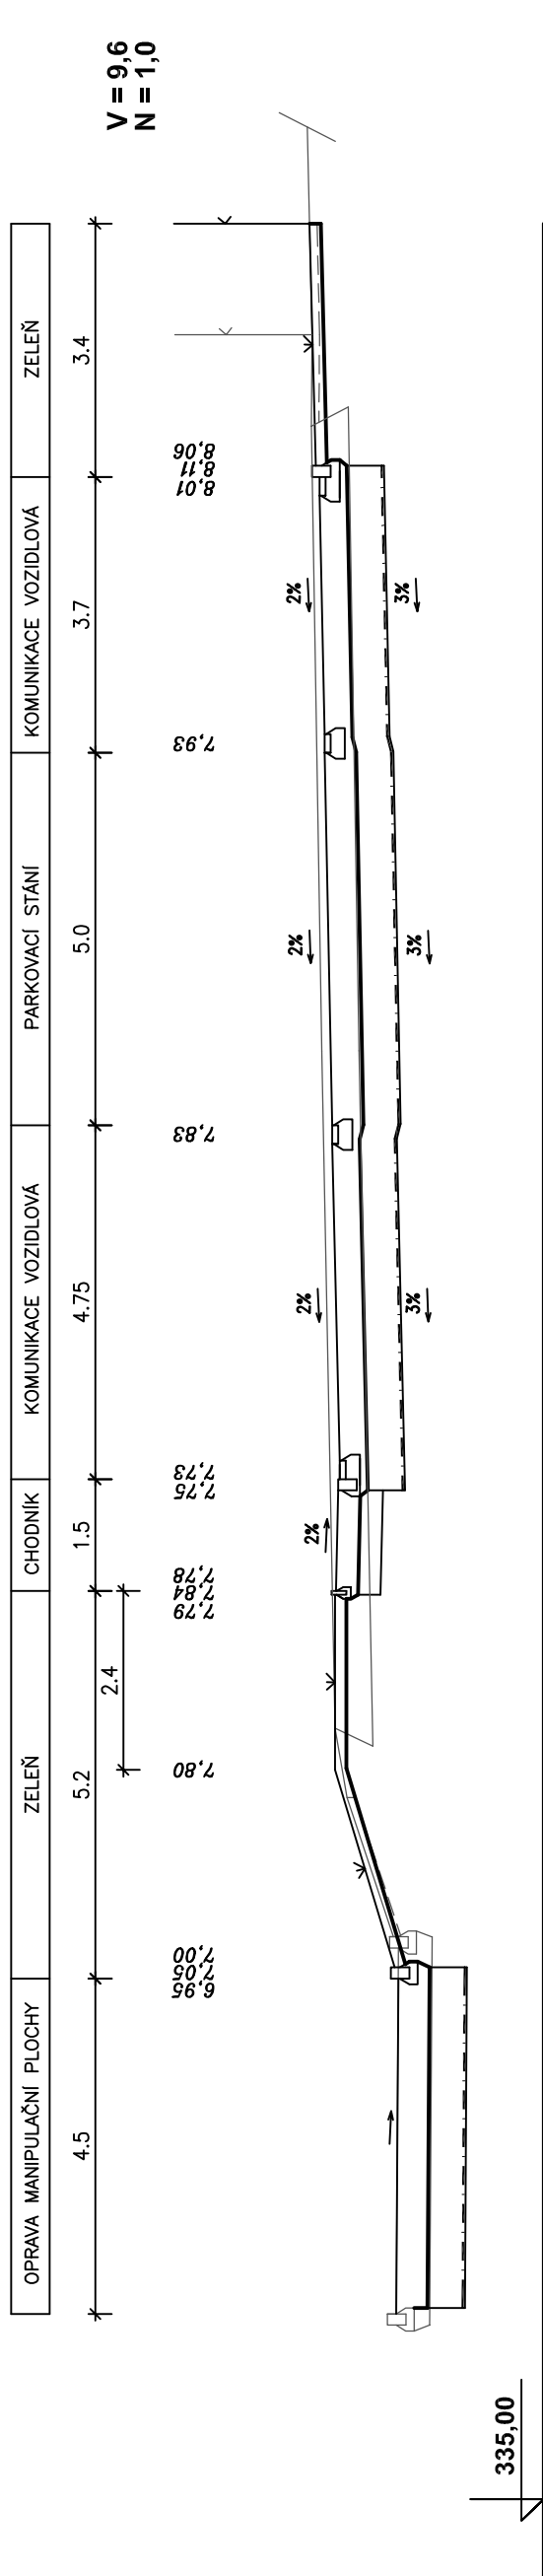

## ŘEZ 6

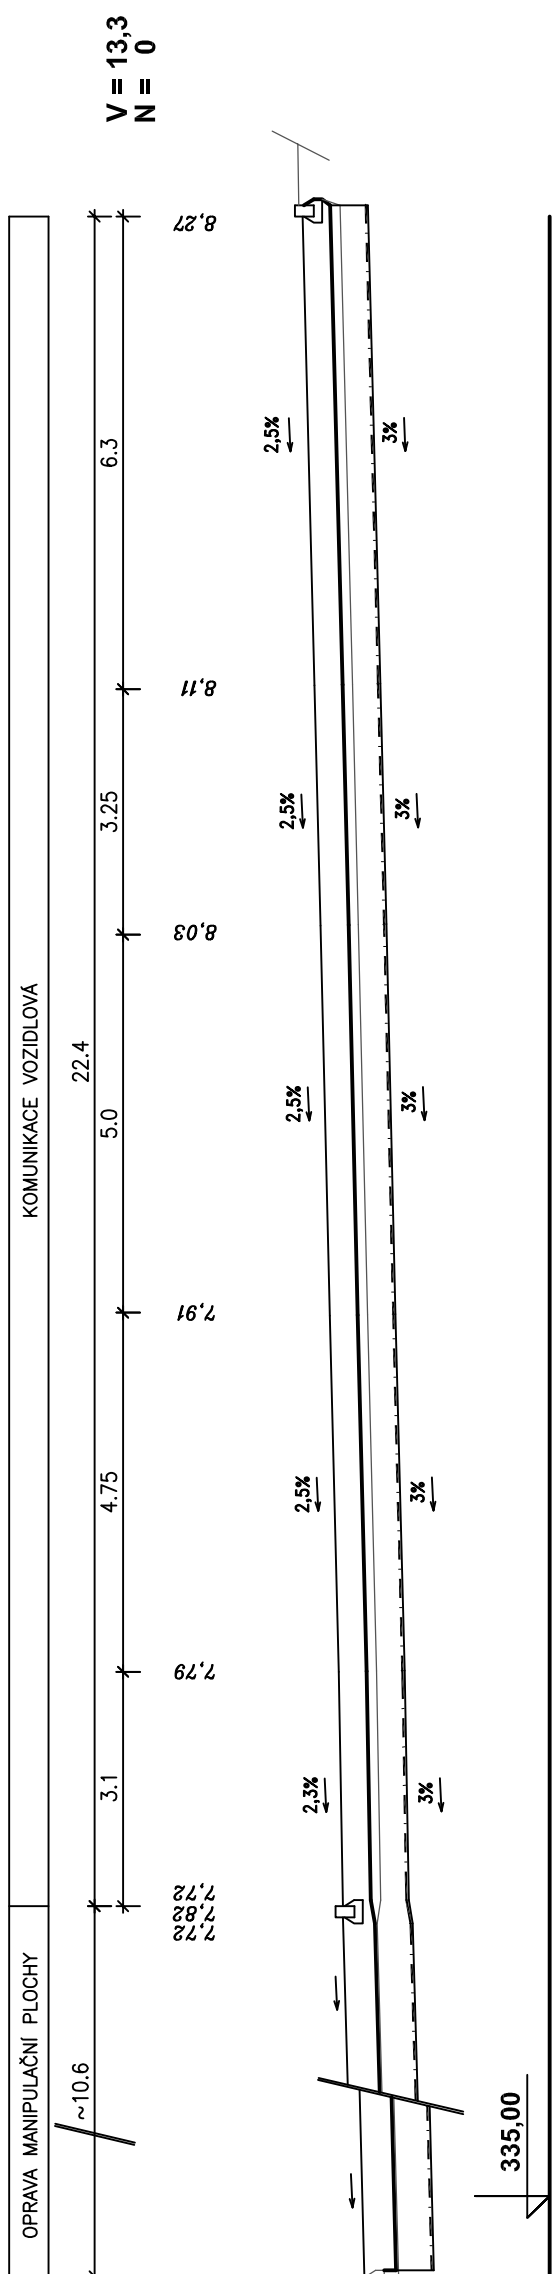

**POZNÁMKA:**

/	..	ORIENTAČNÍ KUBATURA VÝKOPŮ V ŘEZU
N	..	ORIENTAČNÍ KUBATURA NÁSYPŮ V ŘEZU

<div><div>VIA</div><div>PROJEKT</div></div>			<div>VIAPROJEKT s.r.o. Jahns 370, 460 01, Králové tel.: +420 460 401 665 e-mail: info@viaprojekt.cz</div>		
HLAVNÍ PROJEKTANT		ZODP. PROJEKTANT	VYPRACOVAL		
VIAPROJEKT s.r.o.		ING. R. MIČHLÍK	ING. J. MIČHLÍKOVÁ		
ING. R. MIČHLÍK		ING. R. MIČHLÍK			
KRAJ:			Královéhradecký		
INVESTOR:			Město Rychnov nad Kněžnou		
AKCE:					
<div>Parkoviště u zimního stadionu Rychnov nad Kněžnou</div>					
ODDĚL:			D.1.1. Zpevněné plochy		
OBSAH:			Charakteristické příčné řezy		
ČÍS. ZÁK.			08/19		
SOUBOR					
DRUH PD			DUR+DSP+DPS		
DATUM			VII. 2019		
FORMÁT			4 A4		
MĚŘITVO			SOUPRAVA		
1:100					
ČÍS. PŘÍLOHY			2.c.		