



Řez "A-A"

ZELEŇ	KOMUNIKACE VOZIDLOVÁ	ZELEŇ
-------	----------------------	-------

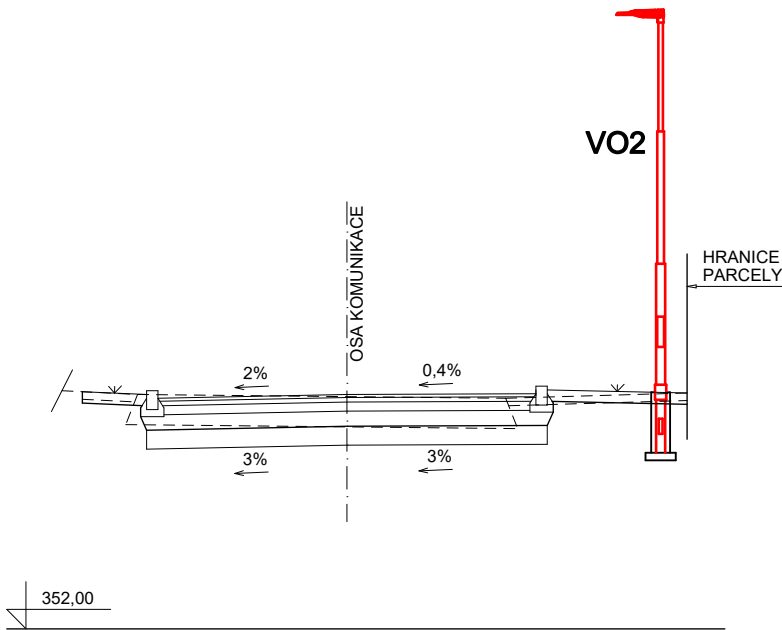

Řez "E-E"

ZELEŇ	PARKOVACÍ PRUH	KOMUNIKACE VOZIDLOVÁ	ZELEŇ	CHODNÍK
-------	----------------	----------------------	-------	---------

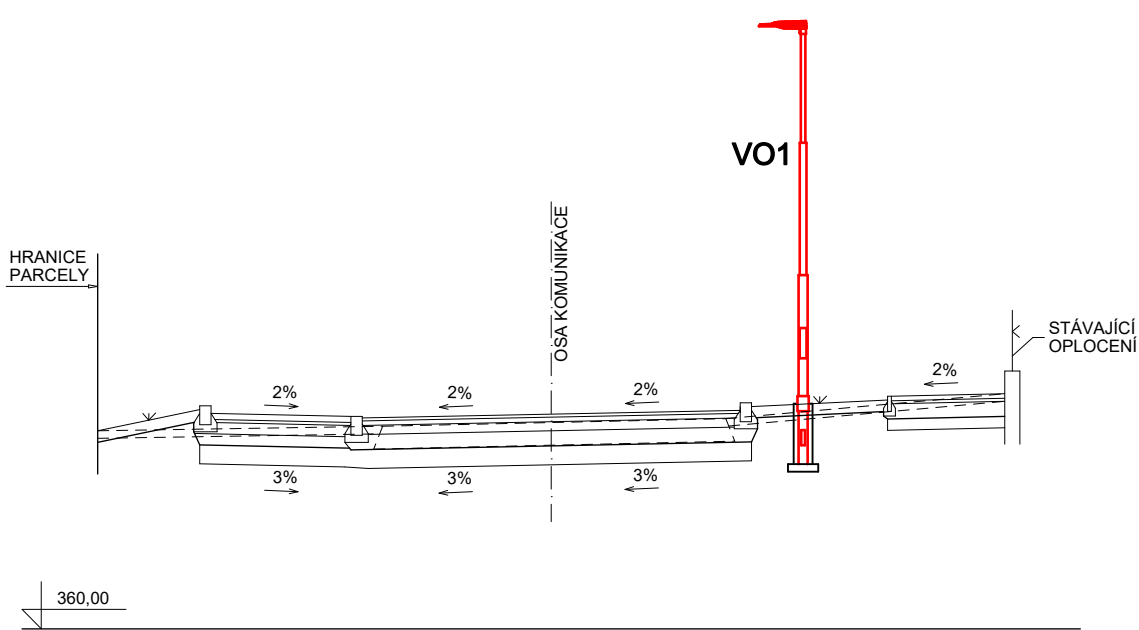

LEGENDA VEŘEJNÉHO OSVĚTLENÍ:

sestava svítidla VO1- svítidlo veřejného osvětlení - zdroj LED 15 W, sv. tok 2000 lm, 2700° K, náklon 0°
svítidlo 5m nad terénem - ocelový třístupňový sadový stožár 5.8 m s ocelovou manžetou, 133mm-89mm-60mm, žárový pozink
- svorkovnice pro Cu kabel, 1 pojistka, přepětová ochrana na DIN lištu, typ 1+2

sestava svítidla VO2- svítidlo veřejného osvětlení - zdroj LED 19.5 W, sv. tok 2500 lm, 2700° K, náklon 0°
svítidlo 5m nad terénem - ocelový třístupňový sadový stožár 5.8 m s ocelovou manžetou, 133mm-89mm-60mm, žárový pozink
- svorkovnice pro Cu kabel, 1 pojistka, přepětová ochrana na DIN lištu, typ 1+2



HLAVNÍ PROJEKTANT	ODPOVĚDNÝ PROJEKTANT	VYPRACOVAL	
VIAPROJEKT s.r.o., Ing. R. Michlík	Ing. Miroslav Podlípny	Lukáš Jirásek	
INVESTOR	Město Rychnov nad Kněžnou, Havlíčkova čp. 136, Rychnov nad Kněžnou	ZAKÁZKA	02/24
MÍSTO	Rychnov nad Kněžnou, kraj Královéhradecký	DATUM	Červen 2024
AKCE	ZTV NOVÁ SIBIŘ RYCHNOV NAD KNĚŽNOU	STUPEŇ	DPS
		FORMÁT	2 A4
PŘÍLOHA	SO 401 VEŘEJNÉ OSVĚTLENÍ Vzorové příčné řezy se sestavami svítidel VO	MĚŘÍTKO 1 : 100	D.1.4.8