
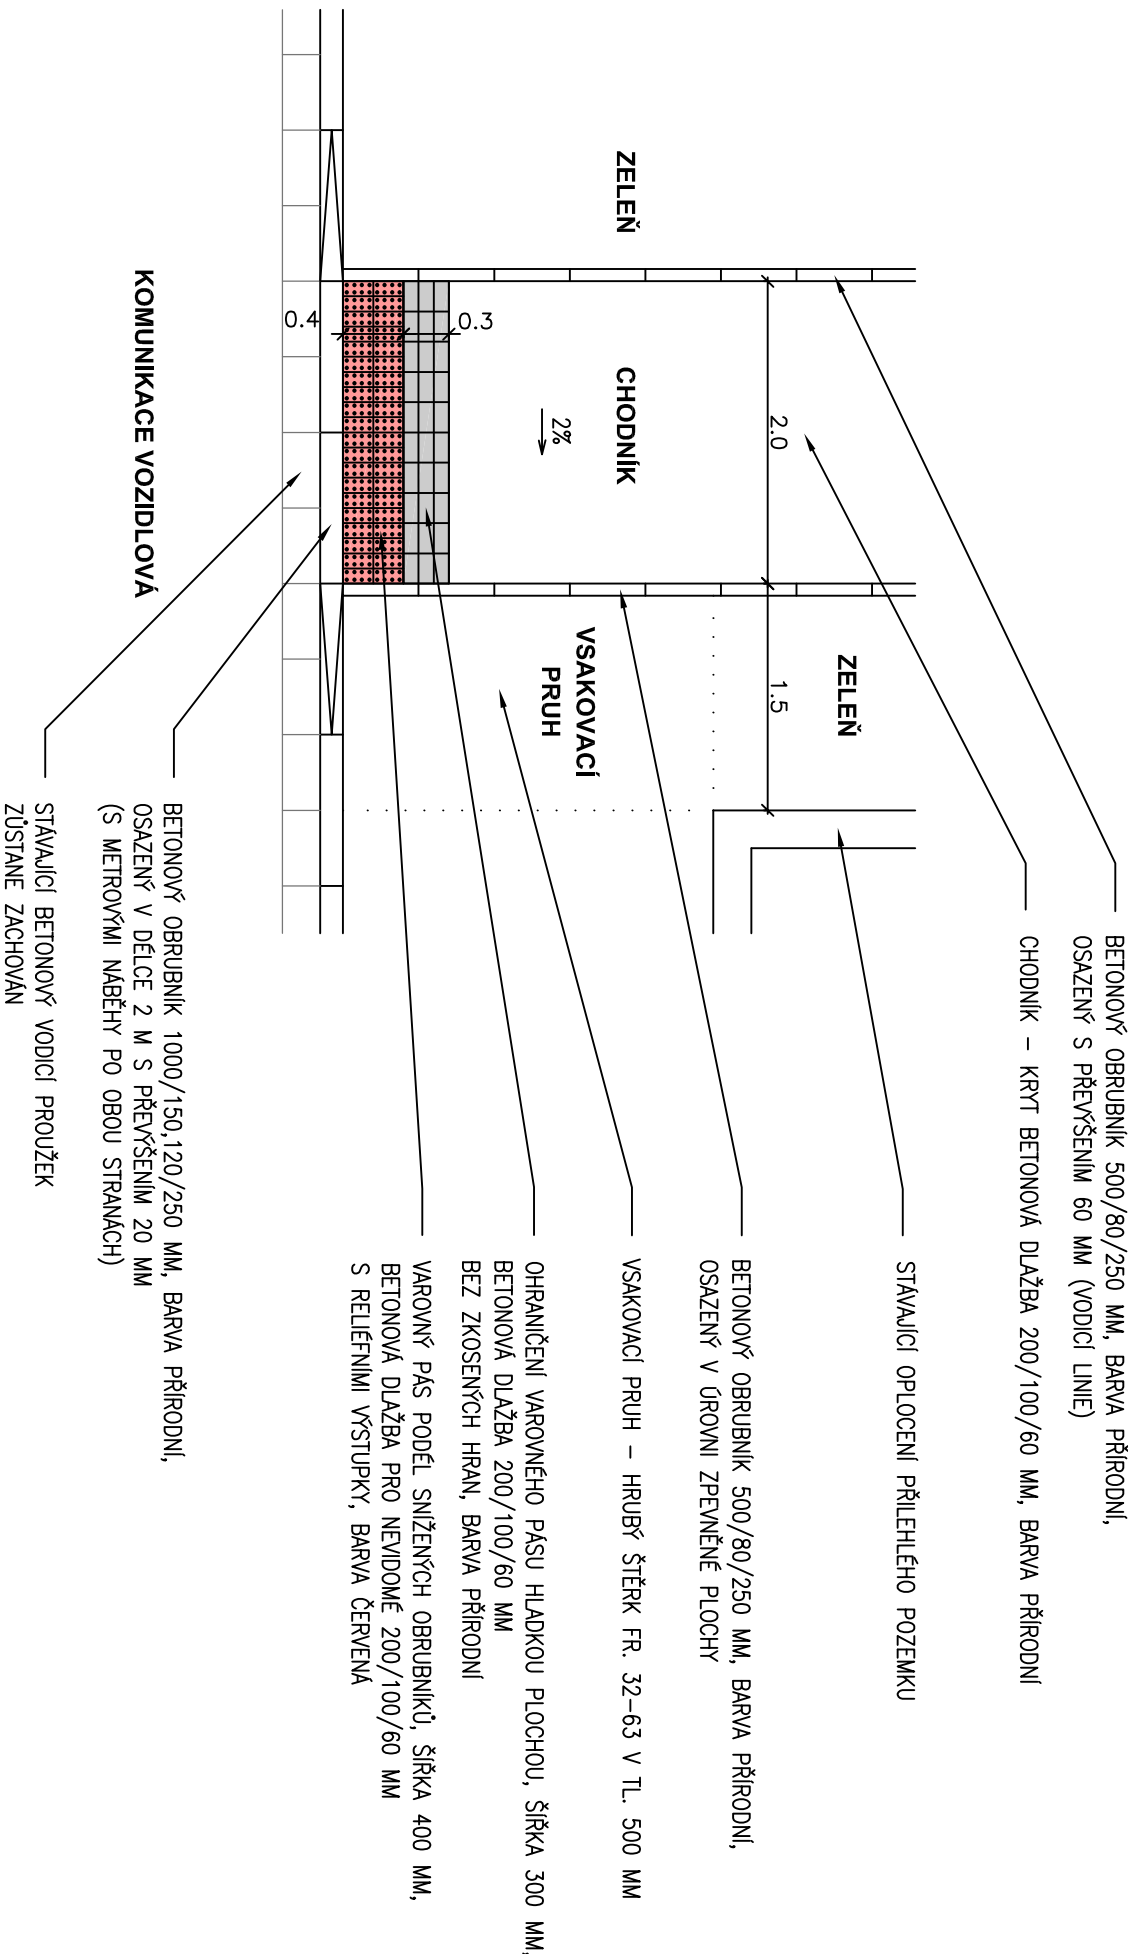


DETAIL VAROVNÉHO PÁSU

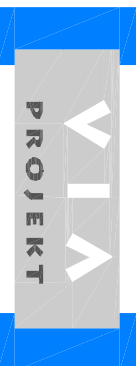

HLAVNÍ PROJEKTANT		ZODP. PROJEKTANT	VYPRACOVAL
VIAPROJEKT s.r.o.			
ING. R. MICHLIK		ING. R. MICHLIK	ING. J. MICHLIKOVÁ
KRAJ: Královéhradecký			
INVESTOR: Město Rychnov nad Kněžnou			
AKCE: Chodník na pozemku p.č. 2573/156, Na Láni, Rychnov nad Kněžnou			
ODDÍL: D.1.1. Zpevněné plochy (SO 101)			
OBSAH: Bezbariérové řešení			
D.1.1.2.3.			

	
VIAPROJEKT s.r.o. Jižní 870, 500 03 Hrodec Králové tel.: 495 401 495 e-mail: viaprojekt@viaprojekt.cz	
ČÍS. ZAK.	56/24
SOUBOR	
DRUH PD	DPZ+DPS
DATUM	12/2024
FORMÁT	2 A4
MĚŘÍTKO	SOUPRAVA
1:50	
ČÍS. PŘÍLOHY	
D.1.1.2.3.	