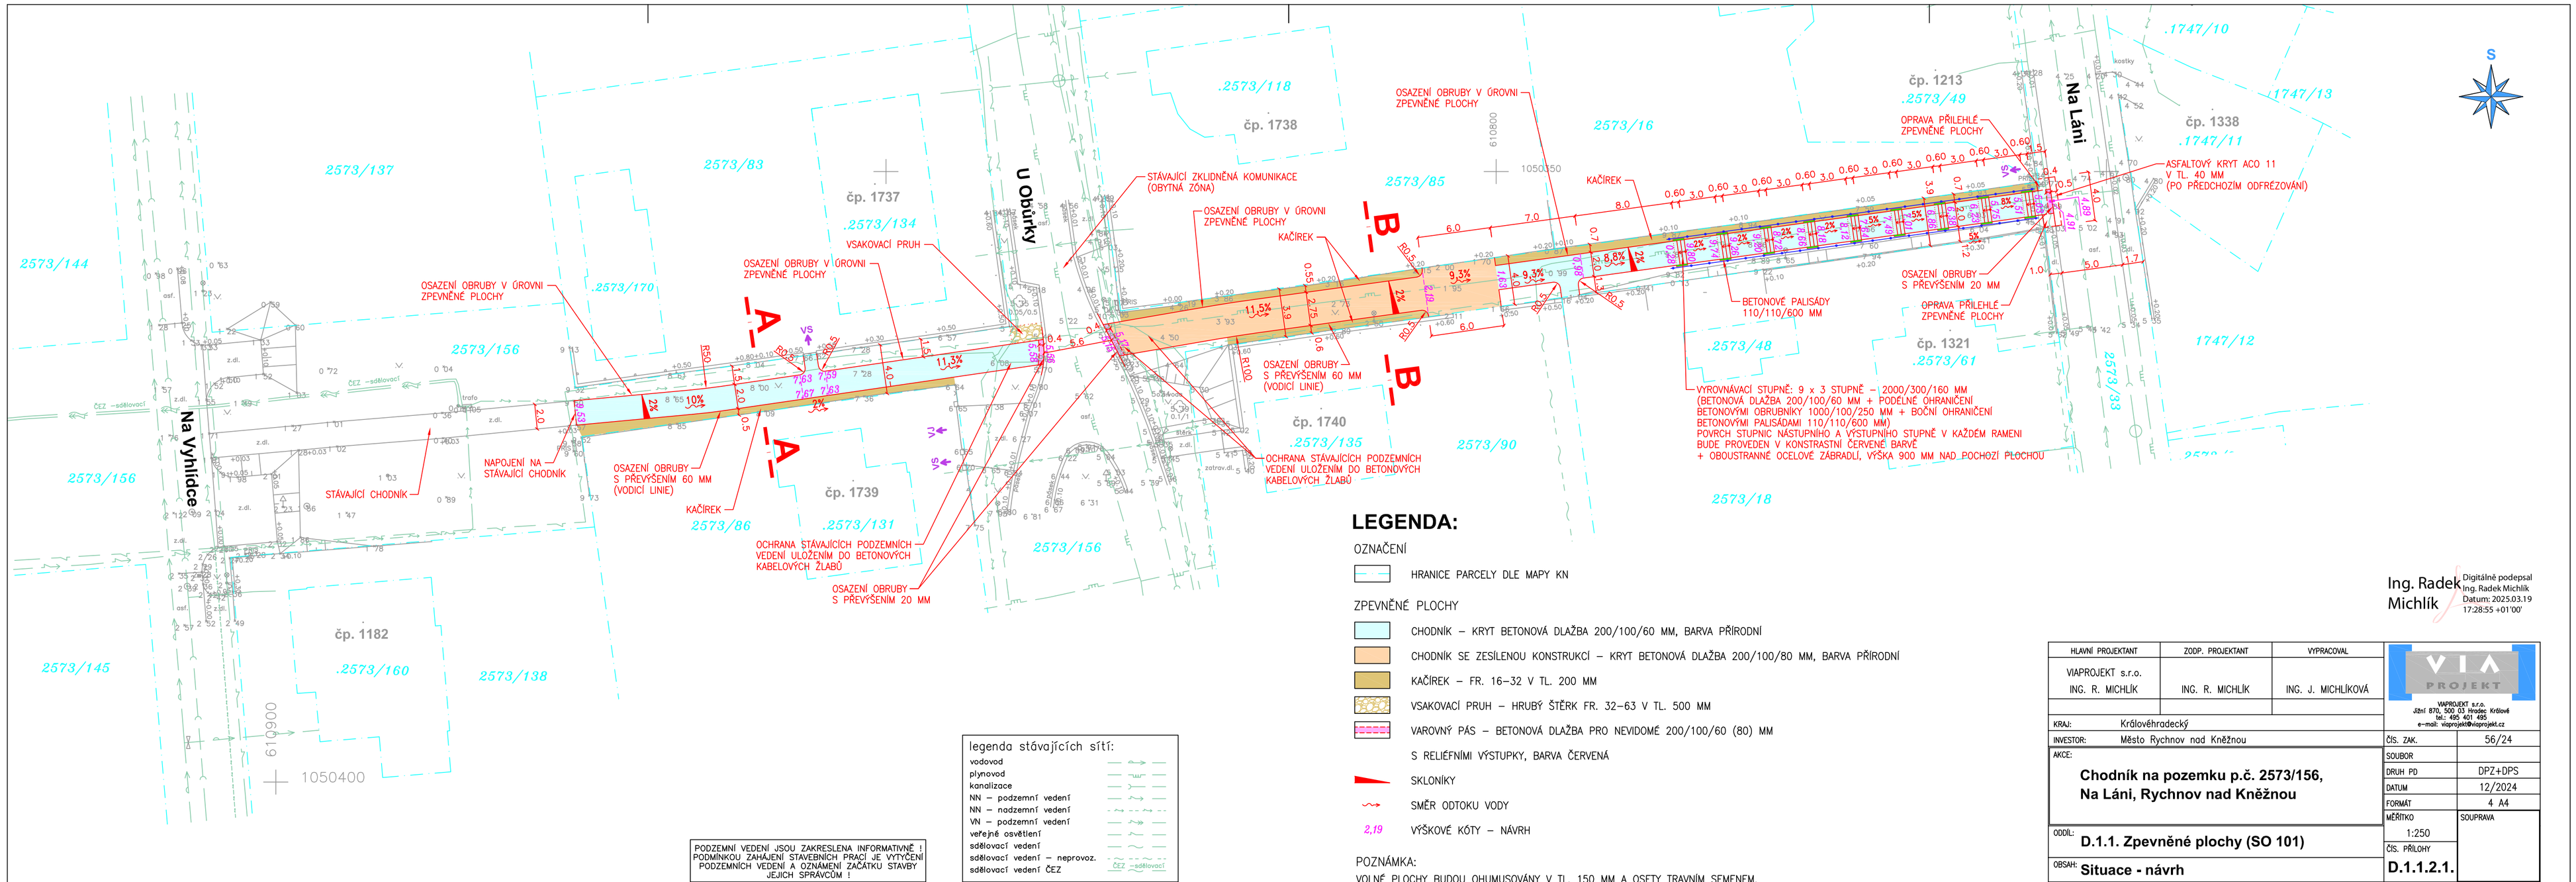

LEGENDA:

OZNAČENÍ

- HRANICE PARCELY DLE MAPY KN

ZPEVNĚNÉ PLOCHY

- CHODNÍK – KRYT BETONOVÁ DLAŽBA 200/100/60 MM, BARVA PŘÍRODNÍ
- CHODNÍK SE ZESÍLENOU KONSTRUKCÍ – KRYT BETONOVÁ DLAŽBA 200/100/80 MM, BARVA PŘÍRODNÍ
- KAČÍREK – FR. 16–32 V TL. 200 MM
- VSAKOVACÍ PRUH – HRUBÝ ŠTĚRK FR. 32–63 V TL. 500 MM
- VAROVNÝ PÁS – BETONOVÁ DLAŽBA PRO NEVIDOMÉ 200/100/60 (80) MM S RELIÉFNÍMI VÝSTUPKY, BARVA ČERVENÁ
- SKLONÍKY
- SMĚR ODTOKU VODY
- 2,19 VÝŠKOVÉ KÓTY – NÁVRH

POZNÁMKA:

VOLNÉ PLOCHY BUDOU OHUMUSOVÁNY V TL. 150 MM A OSETY TRAVNÍM SEMENEM.

legenda stávajících sítí:

- vodovod
- plynovod
- kanalizace
- NN – podzemní vedení
- NN – nadzemní vedení
- VN – podzemní vedení
- veřejné osvětlení
- sdělovací vedení
- sdělovací vedení – neprovoz.
- sdělovací vedení ČEZ

PODZEMNÍ VEDENÍ JSOU ZAKRESLENA INFORMATIVNĚ ! PODMÍNKOU ZAHÁJENÍ STAVEBNÍCH PRACÍ JE VYTÝČENÍ PODZEMNÍCH VEDENÍ A OZNÁMENÍ ZAČÁTKU STAVBY JEJICH SPRÁVCŮM !

Ing. Radek Michlík

Digitálně podepsal Ing. Radek Michlík
Datum: 2025.03.19 17:28:55 +01'00'

HLAVNÍ PROJEKTANT	ZODP. PROJEKTANT	VYPRACOVAL
VIAPROJEKT s.r.o. ING. R. MICHLÍK	ING. R. MICHLÍK	ING. J. MICHLÍKOVÁ

VIAPROJEKT, s.r.o.
Jižní 870, 500 03 Hradec Králové
tel.: 495 401 495
e-mail: viaprojekt@viaprojekt.cz

KRAJ:	Královéhradecký
INVESTOR:	Město Rychnov nad Kněžnou
AKCE:	**Chodník na pozemku p.č. 2573/156, Na Láni, Rychnov nad Kněžnou**
ODDÍL:	**D.1.1. Zpevněné plochy (SO 101)**
OBSAH:	**Situace - návrh**

ČÍS. ZAK.	56/24
SOUBOR	
DRUH PD	DPZ+DPS
DATUM	12/2024
FORMÁT	4 A4
MĚŘÍTKO	1:250
SOUPRAVA	
ČÍS. PŘÍLOHY	**D.1.1.2.1.**