


Rozsah: km 0,00000 - km 0,08788

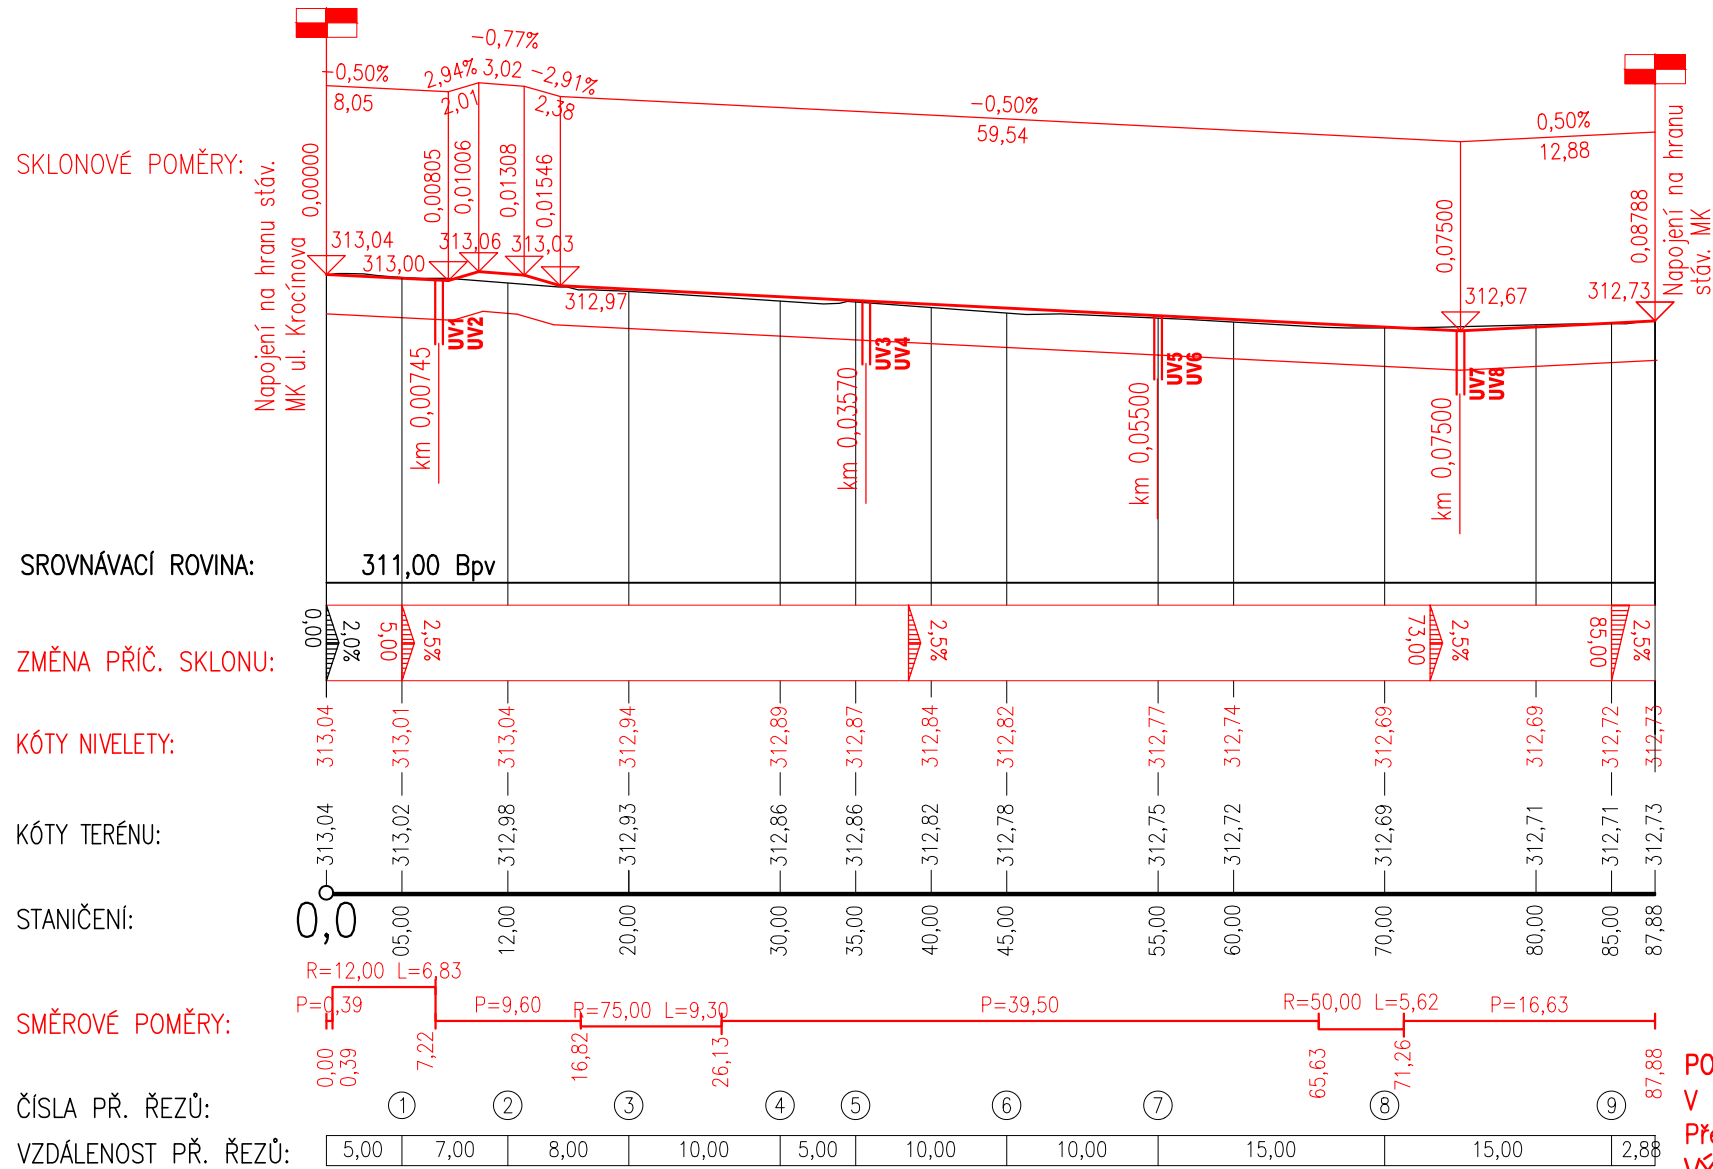

V zájmovém prostoru se nacházejí podzemní vedení inž. sítí, která jsou informativně zakreslena. Před zahájením zemních prací musí být provedeno přesné vytyčení těchto vedení.

VÝŠKOVÝ SYSTÉM Bpv, SOUŘ.SYS. JTSK

HLAVNÍ ING. PROJEKTU		ZODP. PROJEKTANT	VYPRACOVAL	MĚŘÍTKO : 1 : 500/50	
MARTIN KONRÁT, DIS.		Ing. Filip Eichler, Ph.D.	Ing. Filip Eichler, Ph.D.	FORMÁT : 2 A4	
				DATUM : 15.2.2019	
INVESTOR: LIDL ČESKÁ REPUBLIKA V.O.S., NÁROŽNÍ 1359/11, 158 00 PRAHA 5					
AKCE : <b>PRODEJNA LIDL, RYCHNOV NAD KNĚŽNOU, BBS 2018</b> Na p.č. 253/2, 253/3, 253/4, 253/5, 254, 301, 2962, 2963/1, 2963/3, 2963/7, 2963/9, 2963/19, 2963/20, 2963/22, 2963/23, 2995, 3206/6 Katastrální území RYCHNOV NAD KNĚŽNOU (744107) <b>D. DOKUMENTACE OBJEKTŮ</b> <b>D.2–INŽENÝRSKÉ OBJEKTY</b> <b>D.2.10– IO 10–KOMUNIKACE A ZPEVNĚNÉ PLOCHY (UL. ANATOLA PROVAZNÍKA)</b>					ZPRACOVATEL :  <b>Ing. Filip Eichler, Ph.D.</b> Nábrežní 322, 549 01 Nové Město nad Metují IČ: 76176355, DIČ: CZ8012203232
PROJEKTOVÁ DOKUMENTACE PRO PROVEDENÍ STAVBY <span style="float: right;">Č. PARÉ</span>					EV. Č. AKCE <b>1634 39 18</b>
NÁZEV PŘÍLOHY :  <b>PODÉLNÝ PROFIL</b>					ČÍSLO PŘÍLOHY <b>2.10.5</b>