



skladba a napojení dráhy na okolní terén

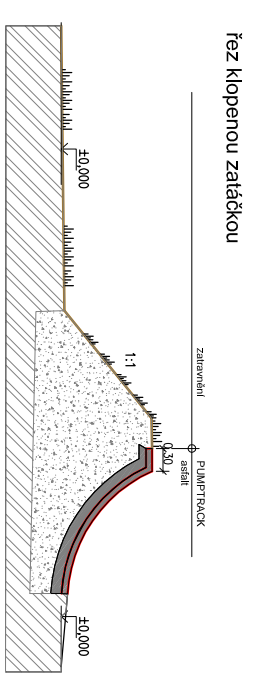

řez klopenou zatáčkou

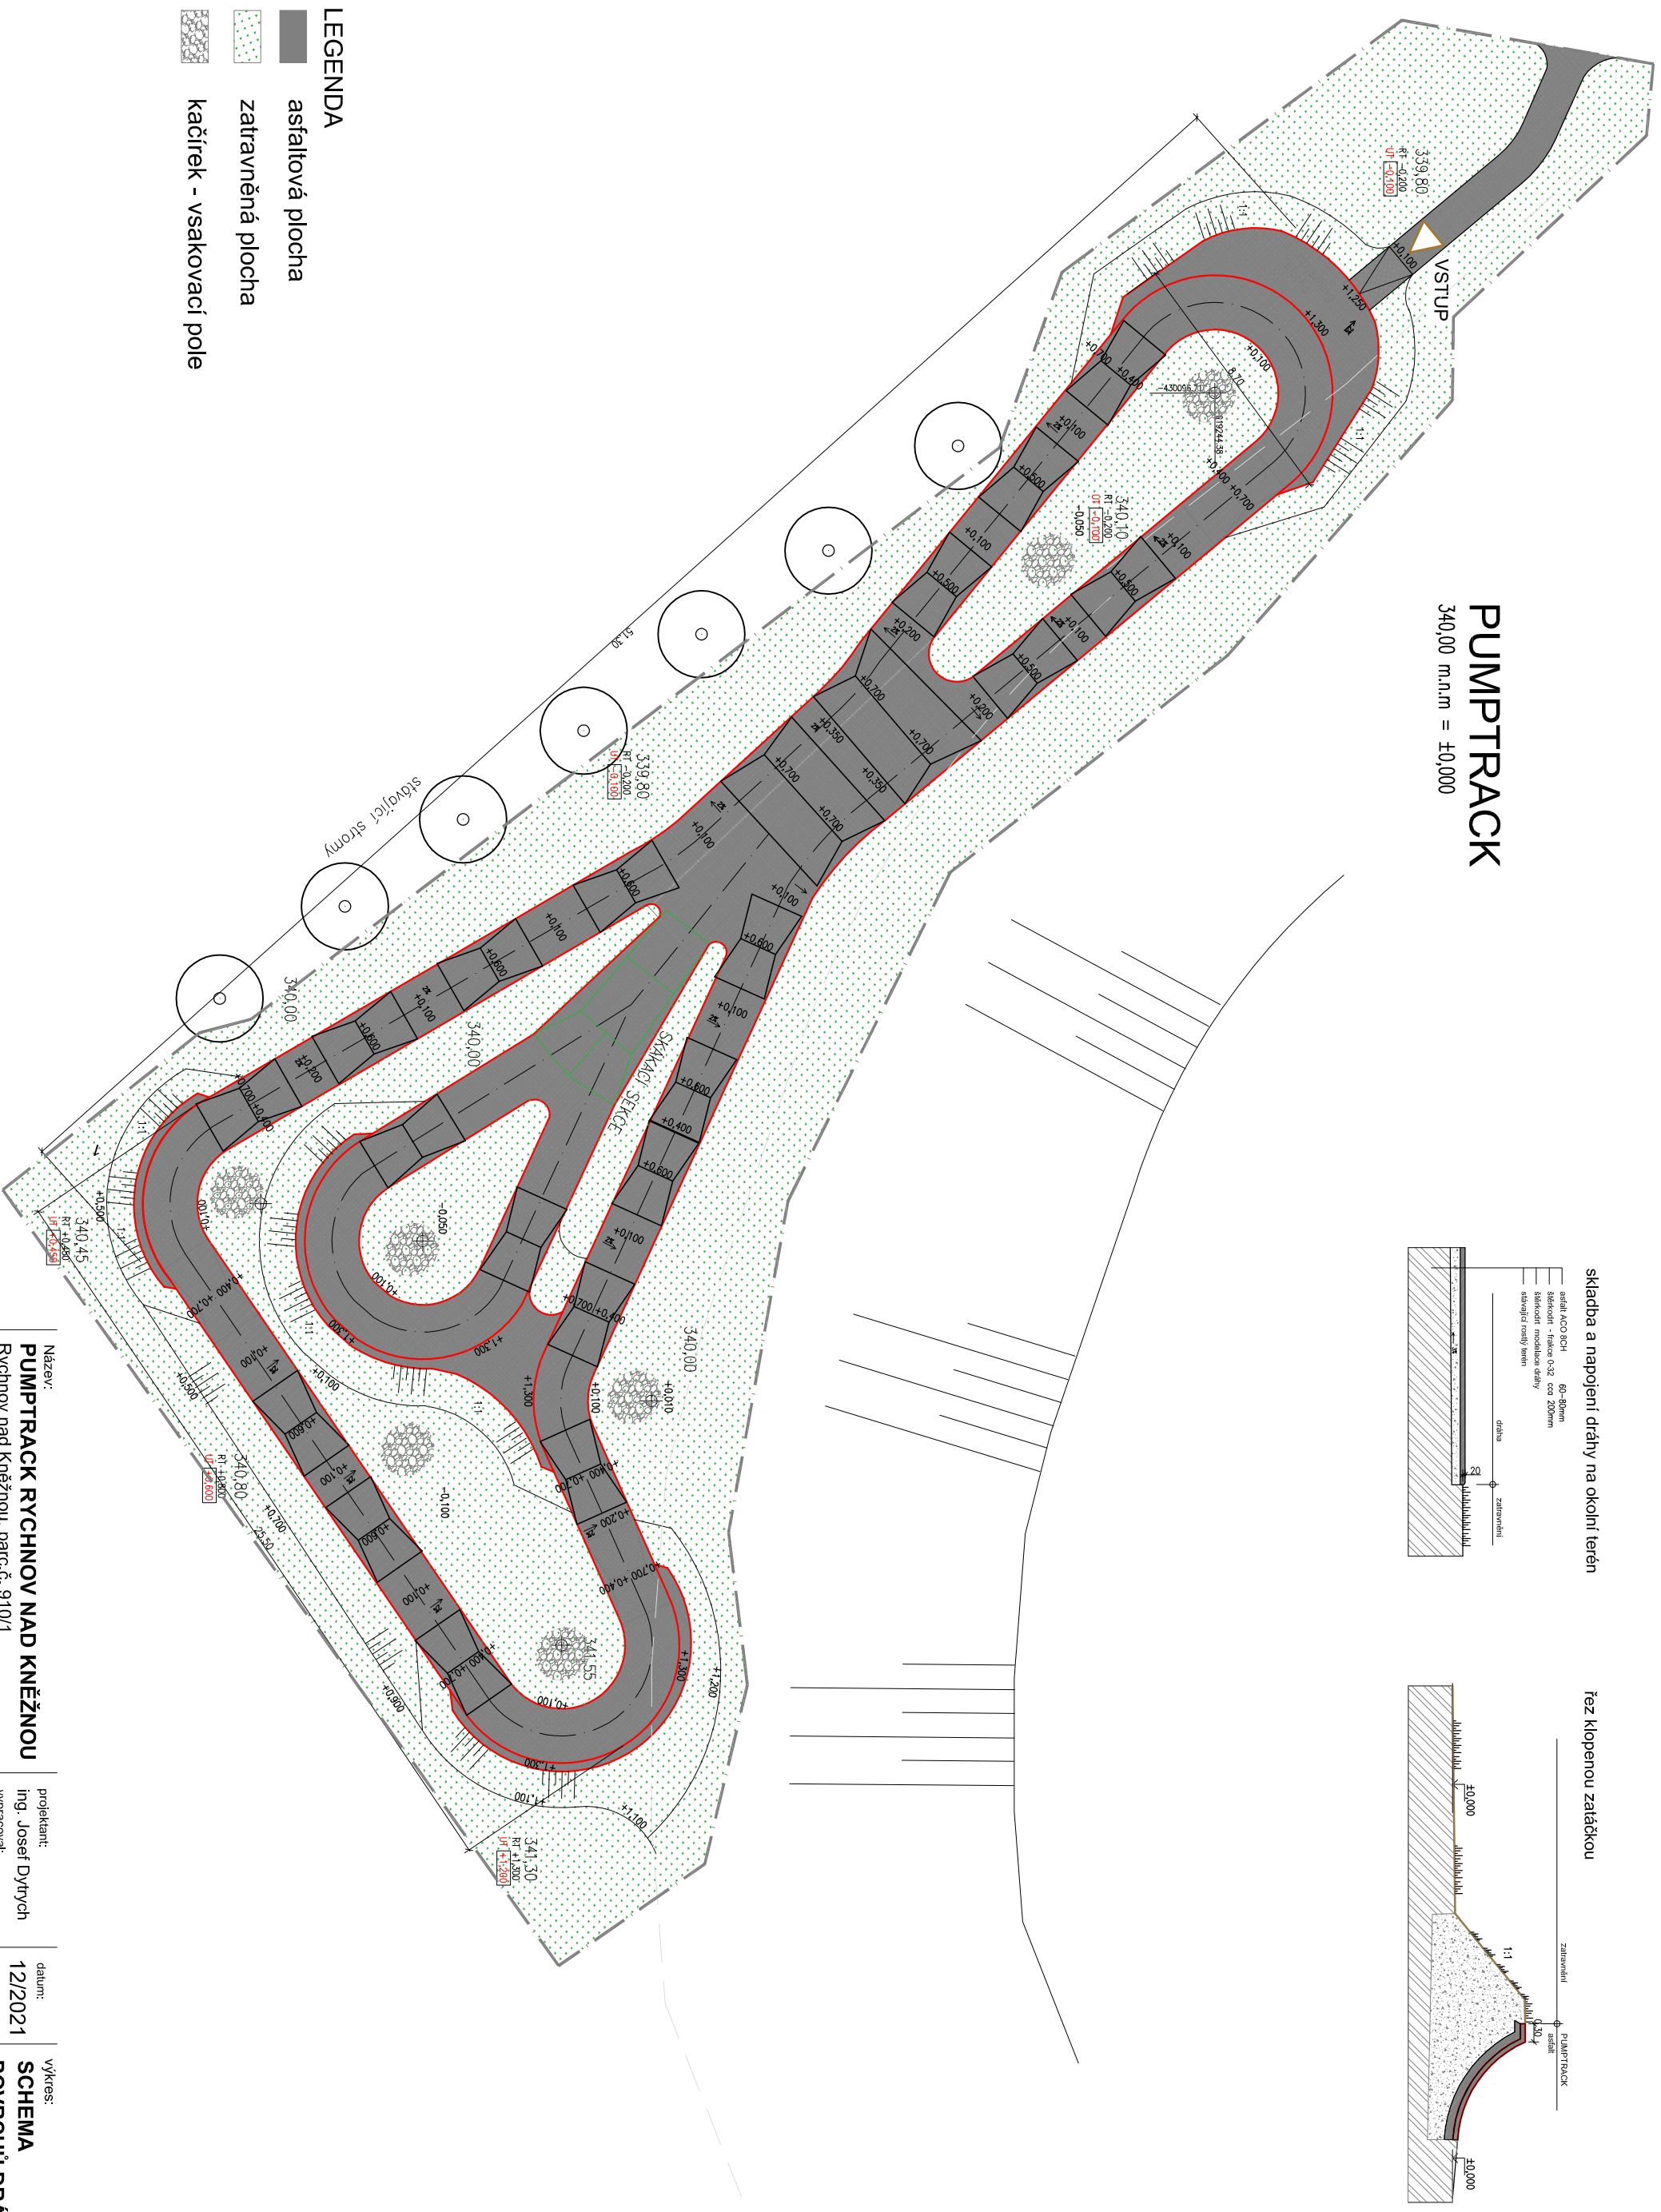

PUMPTRACK

340,00 m.n.m = $\pm 0,000$

LEGENDA

asfaltová plocha

zatravněná plocha

kačírək - vsakovací pole



Název:

PUMPTRACK RYCHNOV NAD KNEŽNOU

Rychnov nad Kněžnou, parc.č. 910/1

Stavebník:

Město Rychnov nad Kněžnou

— projektant:

projektant.
ing. Josef Dytrych

vypracoval:

ing. Michael Severa

401

datum:
12/2021

12/20

měřítka:
4.2000

výkres:

SCHEMA

POVRCHŮ DRÁHY

č.výkr.

ω