
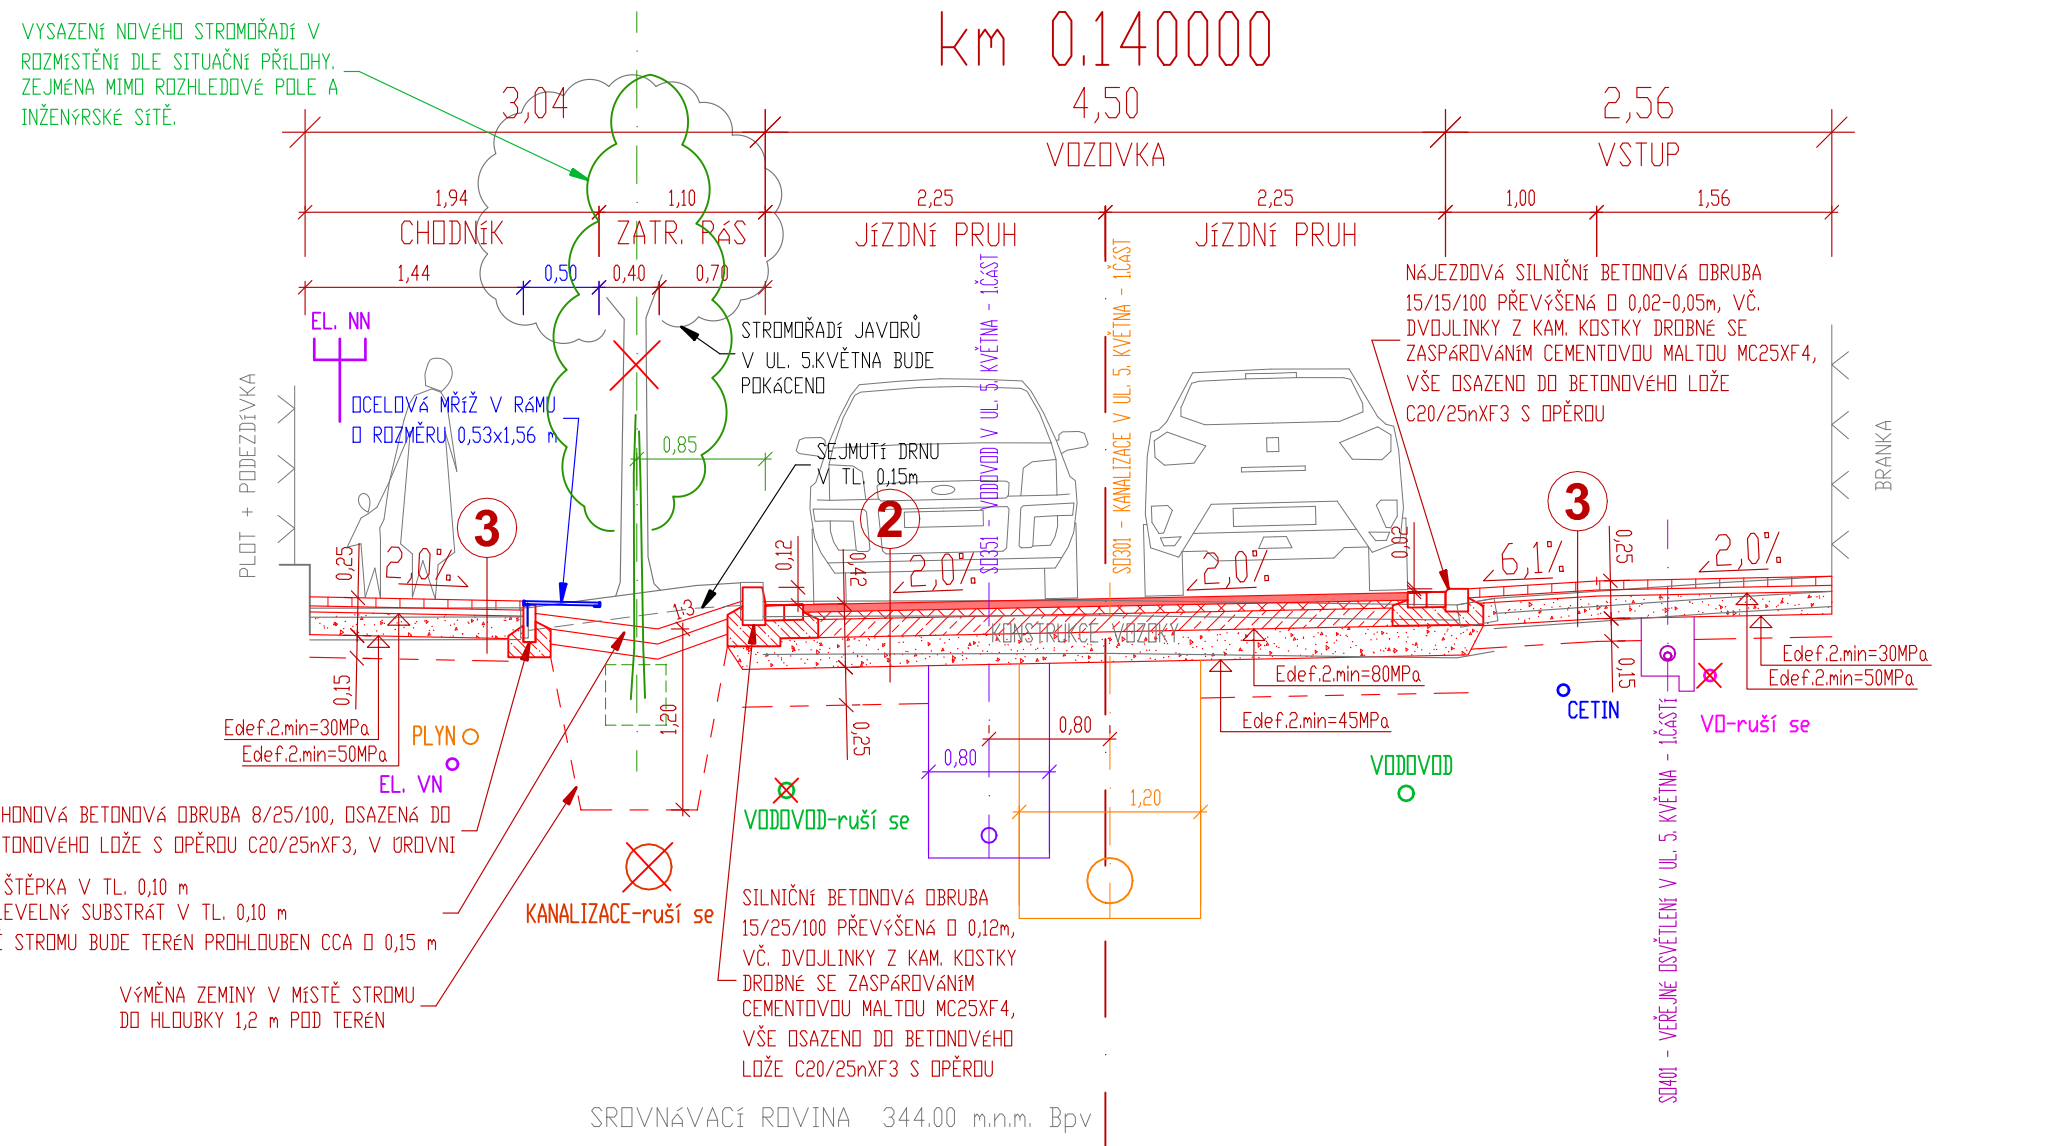
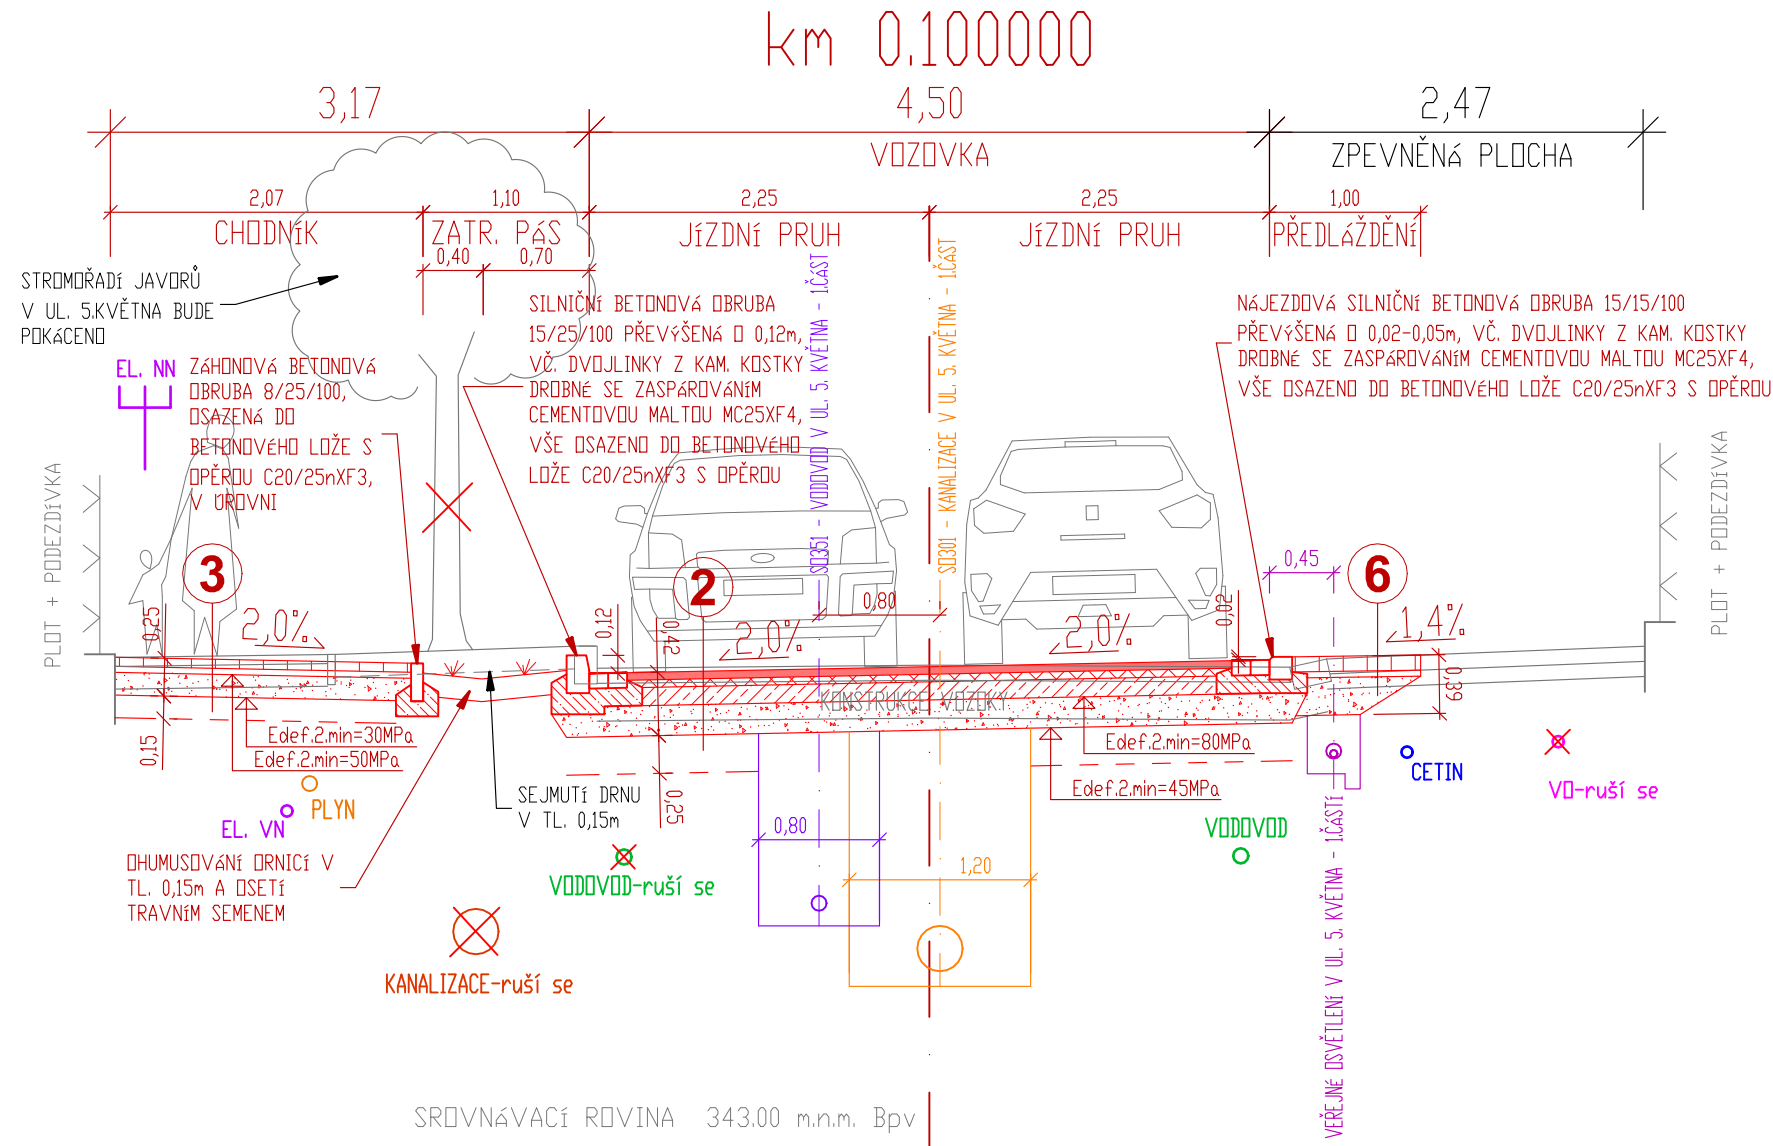


VZOROVÉ PŘÍČNÉ ŘEZY  
M 1:50

SO101 - KOMUNIKACE V UL. 5. KVĚTNA - 1.ČÁST  
OSA "A"

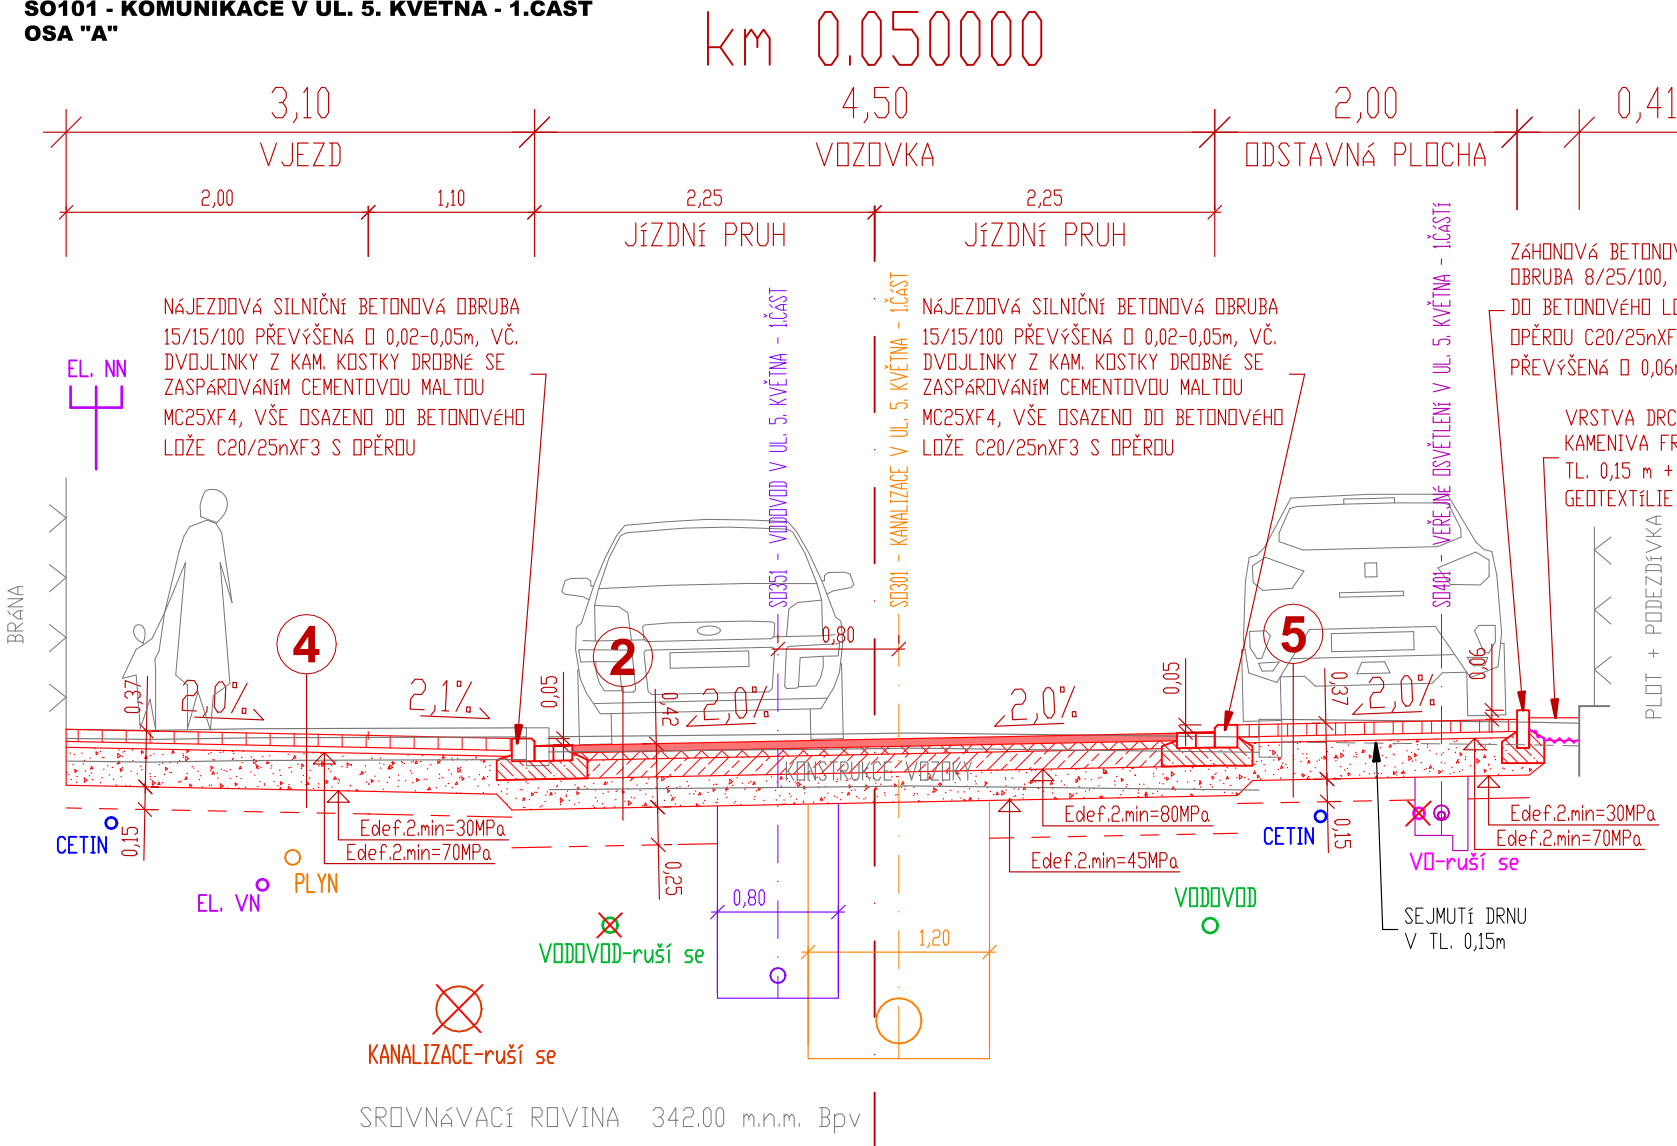


1	ODRUBA KRYTÍ VOZOVKY			
	ASF. BETON PRO OBRUSNÉ VRSTVY	ACO II+	50 MM	ČSN EN 13108-1:2008
2	REKONSTRUKCE VOZOVKY (D1-N-6 upravená) TDZ V, P, III:			
	ASF. BETON PRO OBRUSNÉ VRSTVY	ACO II+	50 MM	ČSN EN 13108-1:2008
3	KONSTRUKCE CHODNIKU (D2-D-1 upravená) TDZ CH, P, III:			
	ZÁMKOVÁ DL., TVAR "I", ŠEDÁ	DL	60 MM	ČSN 736131, TP192
4	KONSTRUKCE VJEZDU, DODLAŽDĚNÍ (D2-D-1 upravená) TDZ VI, P, III:			
	KAMENNÁ KOSTKA DROBNÁ, ŠEDÁ	DL	100 MM	ČSN 736131, TP192
5	ODSTAVNÉ PLOCHY, DODLAŽDĚNÍ (D2-D-1 upravená) TDZ VI, P, III:			
	BET. VEGETAČNÍ DL. (SPÁRA 3 cm), ŠEDÁ	DL	80 MM	ČSN 736131, TP192
6	DODLAŽDĚNÍ Z KAMENNÝCH KOSTEK DROBNÝCH (D2-D-1 upravená) TDZ VI, P, III:			
	KAMENNÁ KOSTKA DROBNÁ, ŠEDÁ	DL	100 MM	ČSN 736131, TP192

1	ODRUBA KRYTÍ VOZOVKY			
	ASF. BETON PRO OBRUSNÉ VRSTVY	ACO II+	50 MM	ČSN EN 13108-1:2008
2	REKONSTRUKCE VOZOVKY (D1-N-6 upravená) TDZ V, P, III:			
	ASF. BETON PRO OBRUSNÉ VRSTVY	ACO II+	50 MM	ČSN EN 13108-1:2008
3	KONSTRUKCE CHODNIKU (D2-D-1 upravená) TDZ CH, P, III:			
	ZÁMKOVÁ DL., TVAR "I", ŠEDÁ	DL	60 MM	ČSN 736131, TP192
4	KONSTRUKCE VJEZDU, DODLAŽDĚNÍ (D2-D-1 upravená) TDZ VI, P, III:			
	KAMENNÁ KOSTKA DROBNÁ, ŠEDÁ	DL	100 MM	ČSN 736131, TP192
5	ODSTAVNÉ PLOCHY, DODLAŽDĚNÍ (D2-D-1 upravená) TDZ VI, P, III:			
	BET. VEGETAČNÍ DL. (SPÁRA 3 cm), ŠEDÁ	DL	80 MM	ČSN 736131, TP192
6	DODLAŽDĚNÍ Z KAMENNÝCH KOSTEK DROBNÝCH (D2-D-1 upravená) TDZ VI, P, III:			
	KAMENNÁ KOSTKA DROBNÁ, ŠEDÁ	DL	100 MM	ČSN 736131, TP192

1	ODRUBA KRYTÍ VOZOVKY			
	ASF. BETON PRO OBRUSNÉ VRSTVY	ACO II+	50 MM	ČSN EN 13108-1:2008
2	REKONSTRUKCE VOZOVKY (D1-N-6 upravená) TDZ V, P, III:			
	ASF. BETON PRO OBRUSNÉ VRSTVY	ACO II+	50 MM	ČSN EN 13108-1:2008
3	KONSTRUKCE CHODNIKU (D2-D-1 upravená) TDZ CH, P, III:			
	ZÁMKOVÁ DL., TVAR "I", ŠEDÁ	DL	60 MM	ČSN 736131, TP192
4	KONSTRUKCE VJEZDU, DODLAŽDĚNÍ (D2-D-1 upravená) TDZ VI, P, III:			
	KAMENNÁ KOSTKA DROBNÁ, ŠEDÁ	DL	100 MM	ČSN 736131, TP192
5	ODSTAVNÉ PLOCHY, DODLAŽDĚNÍ (D2-D-1 upravená) TDZ VI, P, III:			
	BET. VEGETAČNÍ DL. (SPÁRA 3 cm), ŠEDÁ	DL	80 MM	ČSN 736131, TP192
6	DODLAŽDĚNÍ Z KAMENNÝCH KOSTEK DROBNÝCH (D2-D-1 upravená) TDZ VI, P, III:			
	KAMENNÁ KOSTKA DROBNÁ, ŠEDÁ	DL	100 MM	ČSN 736131, TP192

DETAIL MŘÍŽE U STROMU 1:25

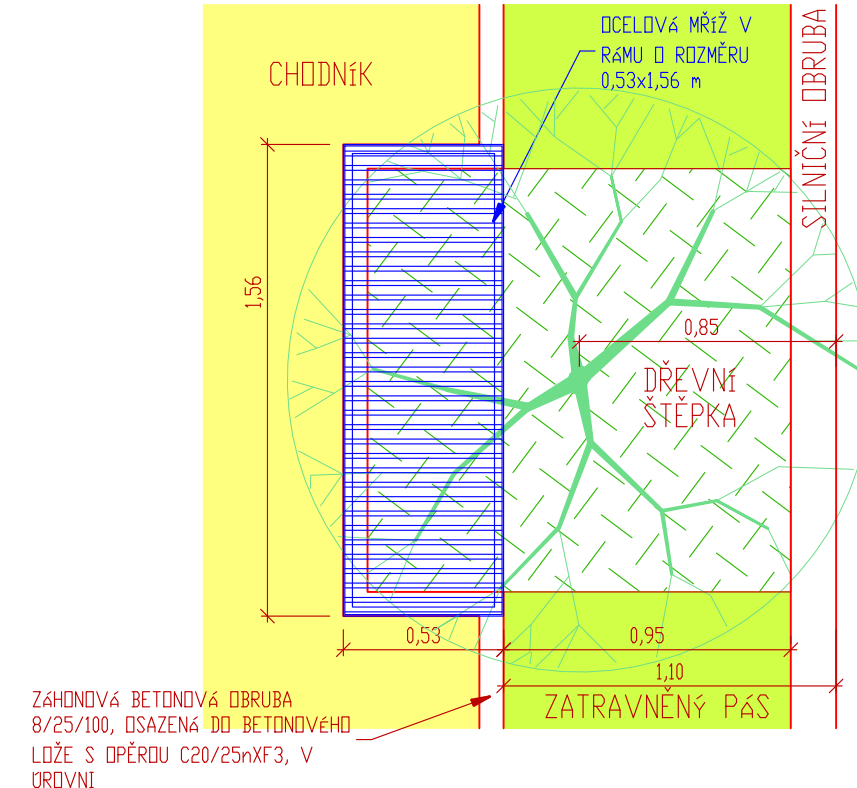

BEZBARIEROVÉ UPRAVY

VAROVNÉ PÁSY ŠÍŘKY 0,40m BUDOU REALIZOVÁNY PODEL SNÍŽENÉ OBRUBY PŘEVÝŠENÉ NAD VOZOVKOU O MENŠÍ NEŽ 0,08m. NA VAROVNÉ PÁSY BUDE POUŽITA SPECIÁLNÍ ZÁMKOVÁ DLAŽBA S RELIEFNÍM PLOCHEM PRO NEVIDOMÉ A SLABOZRAKÉ TVAR "OBDELNÍK" 0,10x0,20m V KONTRASTNÍ BARVĚ OPROTÍ PŘÍLEHLÝM PLOCHAM.

UPRAVENÁ A ZHUTNĚNÁ ZEMNÍ PLÁŇ

MUSÍ PŘED POKLÁDKOU KONSTRUKČNÍCH VRSTEV SPLŇOVAT MODUL PŘETVÁRNOSTI Edef.2min. V PŘÍPADĚ NEDODRŽENÍ VNOSNOSTI PLÁŇE, BUDE PROVEDENA SANACE ZEMNÍ PLÁŇE DLE PD. ROZSAH SANACÍ BUDE ODSOUHLASEN INVESTOREM.


UPOZORNĚNÍ

PŘED ZAHÁJENÍM ZEMNÍCH PRACÍ POŽADÁ DODAVATELSKÁ ORGANIZACE DOTČENÉ ORGÁNY O VYTÝČENÍ A OZNAČENÍ VŠECH POZEMNÍCH SÍTÍ PODLE PLATNÝCH PŘEDPISŮ. PŘI SOUBĚHU A KŘÍŽENÍ PODZEMNÍCH SÍTÍ BUDE DODRŽENA ČSN 73 6005. INŽENÝRSKÉ SÍTĚ JSOU ZAKRESLENY INFORMATIVNĚ.

SOUŘADNICOVÝ SYSTÉM : JTSK

VÝŠKOVÝ SYSTÉM : BpV

SO101 - KOMUNIKACE V UL. 5. KVĚTNA - 1.ČÁST

ZODPOVĚDNÝ PROJEKTANT: Kysilko Z., DiS.	<i>Kysilko</i>	ÚČEL/STUPEŇ PD: DUSP+PDPS	
VYPRACOVAL: Kysilko Z., DiS.	<i>Kysilko</i>	DATUM: 2/2019	
KONTROLOVAL: Kysilko Z., DiS.	<i>Kysilko</i>	FORMÁT: A4	
INVESTOR: KRAJ:		ČÍSLO ZAKÁZKY: MĚŘÍTKO:	
K.O.		1:50	ROAD-PLAN s.r.o. IČO 047 78 367, DIČ CZ04778367 www.roadplan.cz +420 737 90 22 70
Město Rychnov nad Kněžnou Králůvhradecký			PŘÍLOHA:
Rychnov nad Kněžnou [744 107]			
PROJEKT: Rekonstrukce komunikací na Sibiři, Rychnov n. K. - Vycpálkova, B. Němcové, 5. května - 1. a 2. etapa			Č. PŘÍLOHY: D.1.1.B.2
VZOROVÉ PŘÍČNÉ ŘEZY SO101			