


POHLED NA OP1
M 1:25

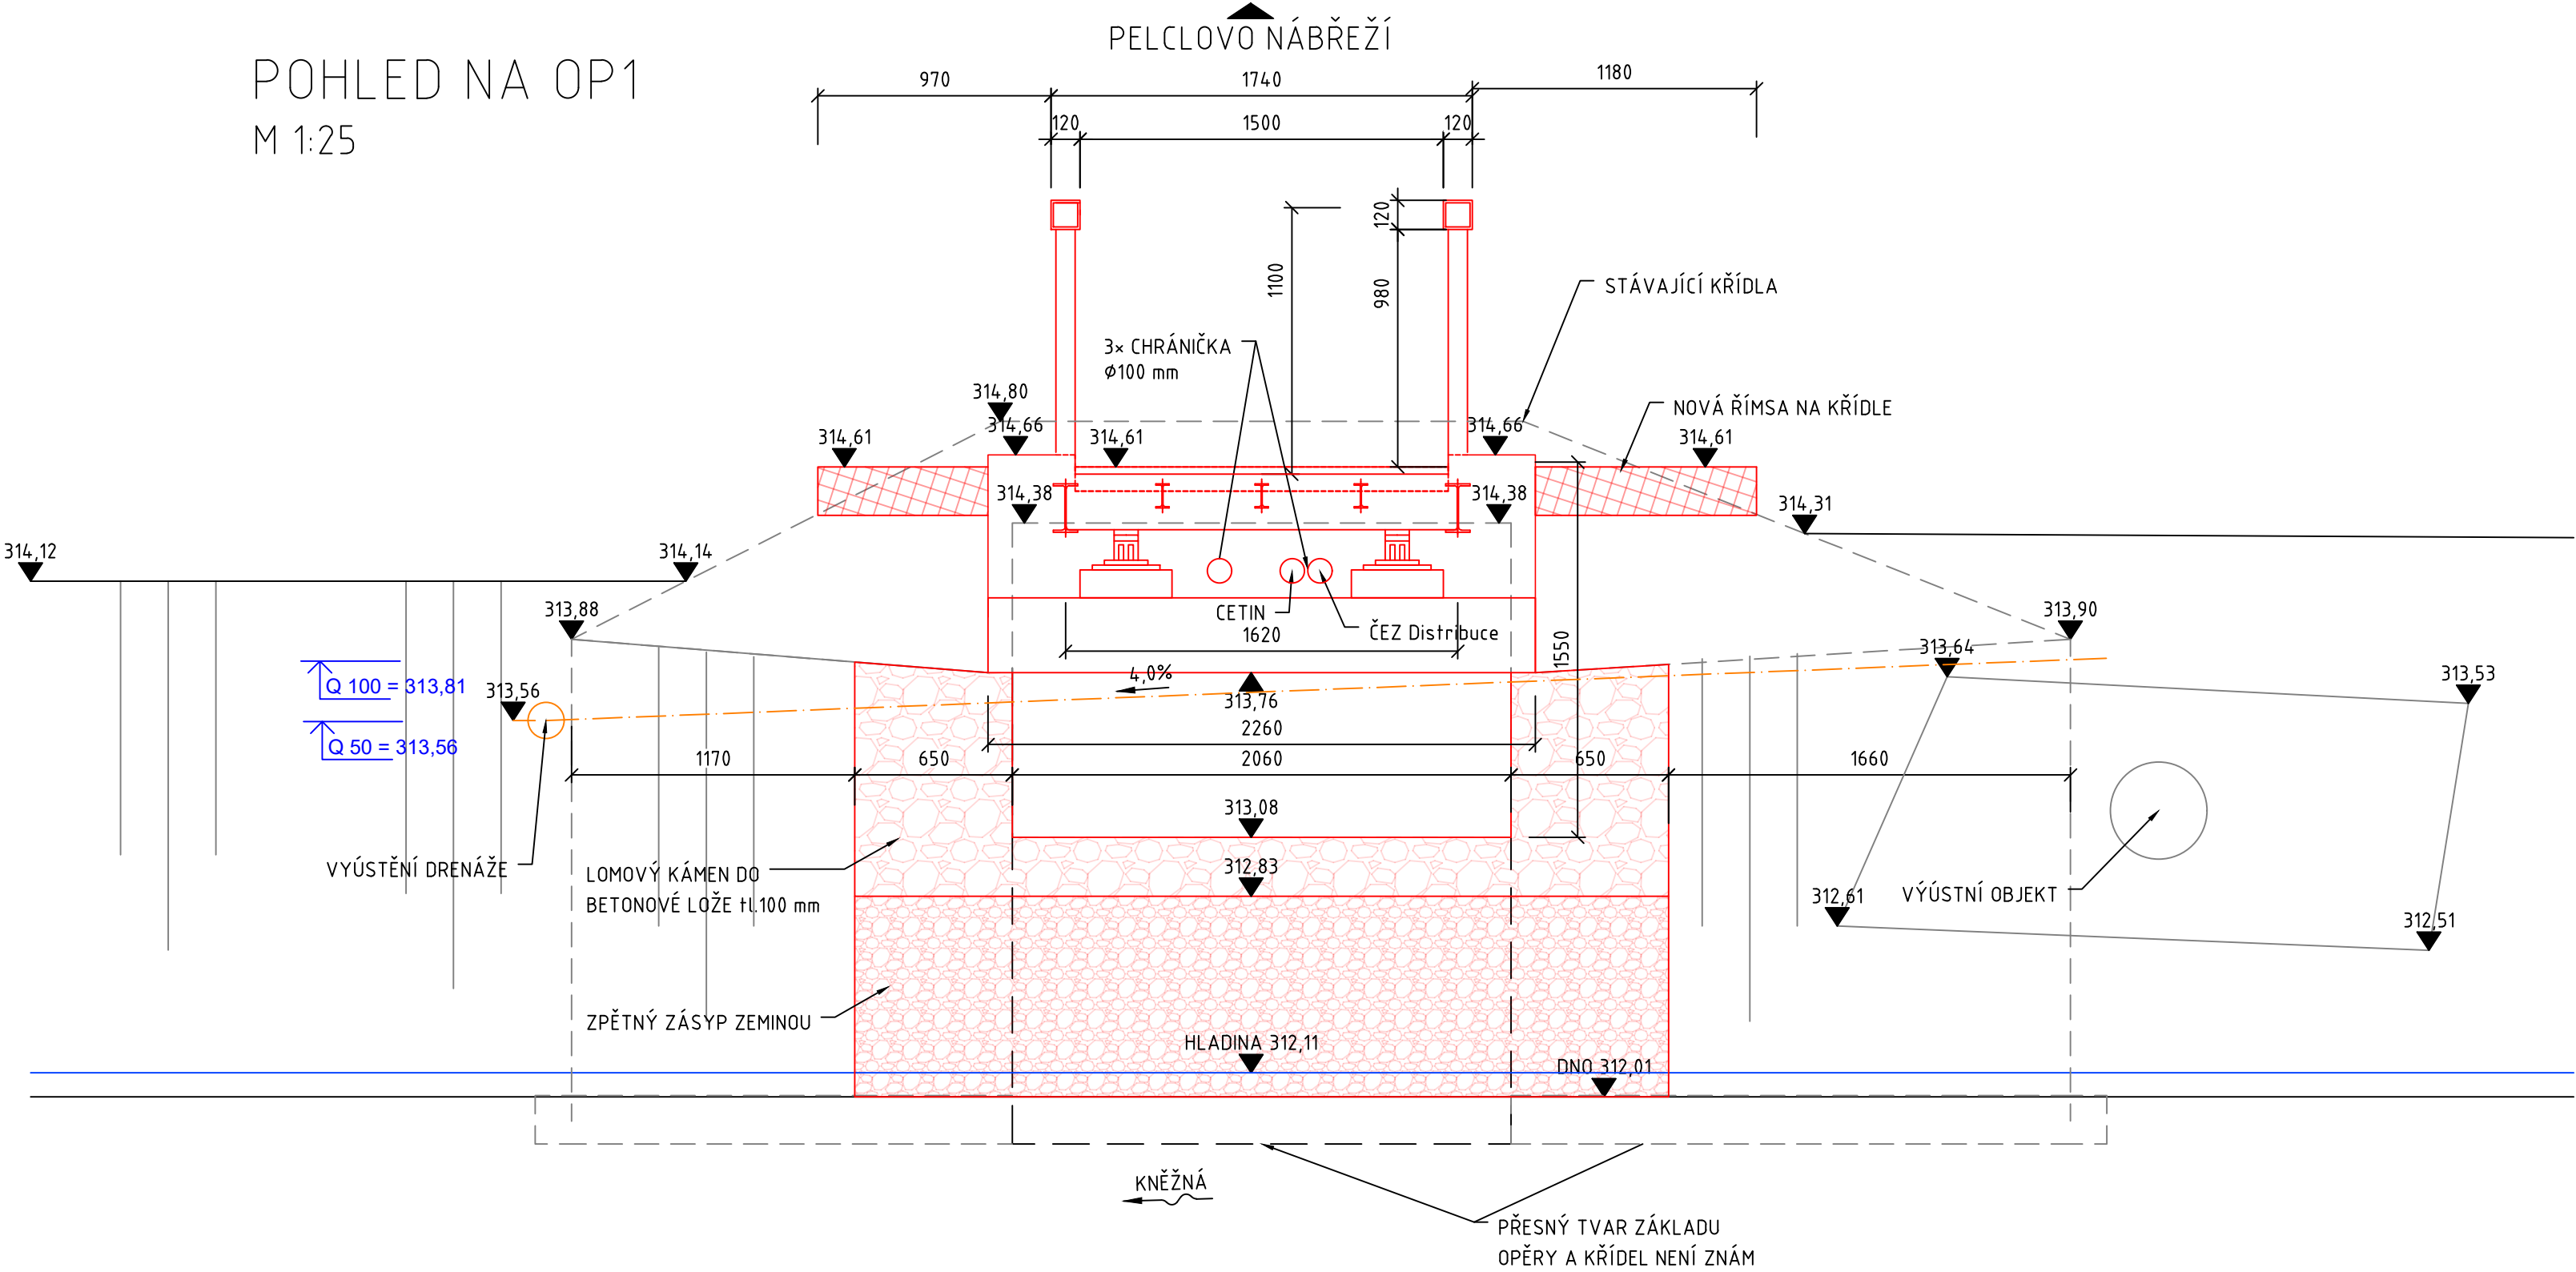

LEGENDA

--- STÁVAJÍCÍ KONSTRUKCE

ZPĚTNÝ ZÁHOZ KORYTA

ZADLÁŽDĚNÍ SVAHU: DLAŽBA Z LOM. KAMENE TL. 200mm
DO BETON. LOŽE C25/30, XF3, tl. 100mm

ZPRACOVATEL PROJEKTU PROZESSOR DES PROJEKTS Kucián statika s. r. o. Pardubice 17. listopadu 236	02			
	01			
	REVIZE	POPIS REVIZE		DATUM REVIZE
	ZODPOVĚDNÝ PROJEKTANT VERANTWORTLICHER		VYPRACOVAL ERSTELLER	KONTROLOVAL KONTROLLEUR
	Ing. Martin Kucián		Bc. Klára Kasalová	Ing. Martin Kucián
INVESTOR / INVESTOR	Město Rychnov nad Kněžnou		STUPEŇ DOKUMENTACE PROJEKT STUFE	DPS
STAVBA / BAU			ZAKÁZKOVÉ ČÍSLO BESTELLNUMMER	-
			DATUM REVIZE 00 REVISIONSDATUM 00	10/2023
			FORMÁT FORMAT	A2
			MĚŘÍTKO MAßTAB	1:25
STAVEBNÍ OBJEKT / GEUBÄDE OBJEKT	SOUBOR DATEI		-	
	ČÍSLO VÝKRESU / ZEICHNUNGSNUMMER			ČÍSLO PÁŘE PÁRE NUMMER
	RYCH_DPS_201_07			
NÁZEV PŘÍLOHY / NAME DES ANHANGS				
Pohled na OP1				