


POHLED NA MOST
M 1:50

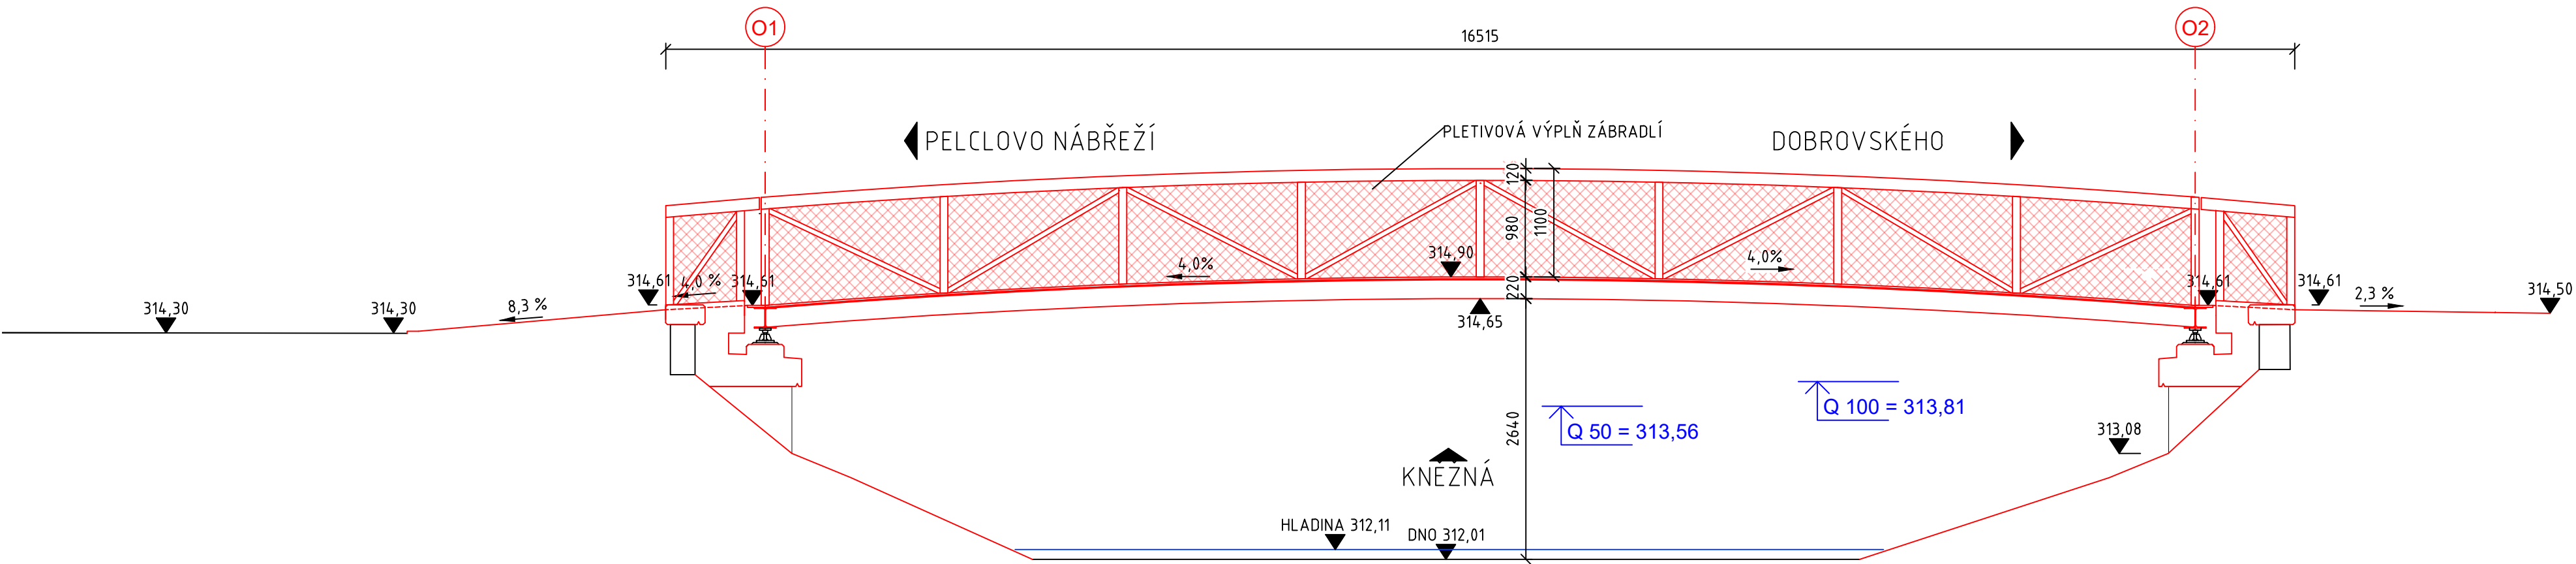

ZPRACOVATEL PROJEKTU PROZESSOR DES PROJEKTS Kucián statika s. r. o. Pardubice 17. listopadu 236	02		
	01		
	REVIZE	POPIS REVIZE	DATUM REVIZE
	ZODPOVĚDNÝ PROJEKTANT VERANTWORTLICHER	VYPRACOVAL ERSTELLER	KONTROLOVAL KONTROLLEUR
	Ing. Martin Kucián	Bc. Klára Kasalová	Ing. Martin Kucián
INVESTOR / INVESTOR Město Rychnov nad Kněžnou	STUPEŇ DOKUMENTACE PROJEKT STUFE	DPS	
	ZAKÁZKOVÉ ČÍSLO BESTELLNUMMER	-	
	DATUM REVIZE 00 REVISIONSDATUM 00	10/2023	
	FORMÁT FORMAT	A2	
	MĚŘÍTKO MAßSTAB	1:50	
STAVEBNÍ OBJEKT / GEUBÄDE OBJEKT SO 201 - Rekonstrukce lávky	SOUBOR DATEI	-	
	NÁZEV PŘÍLOHY / NAME DES ANHANGS NOVÝ STAV Pohled na most	RYCH_DPS_201_12	
	ČÍSLO VÝKRESU / ZEICHNUNGSNUMMER		ČÍSLO PARÉ PARÉ NUMMER