



VODOJEMÝ SIBIŘ - RYCHNOV NAD KNĚŽNOU - SCHÉMA TECHNOLOGICKÉHO VYSTROJENÍ

VODOJEM SIBIŘI

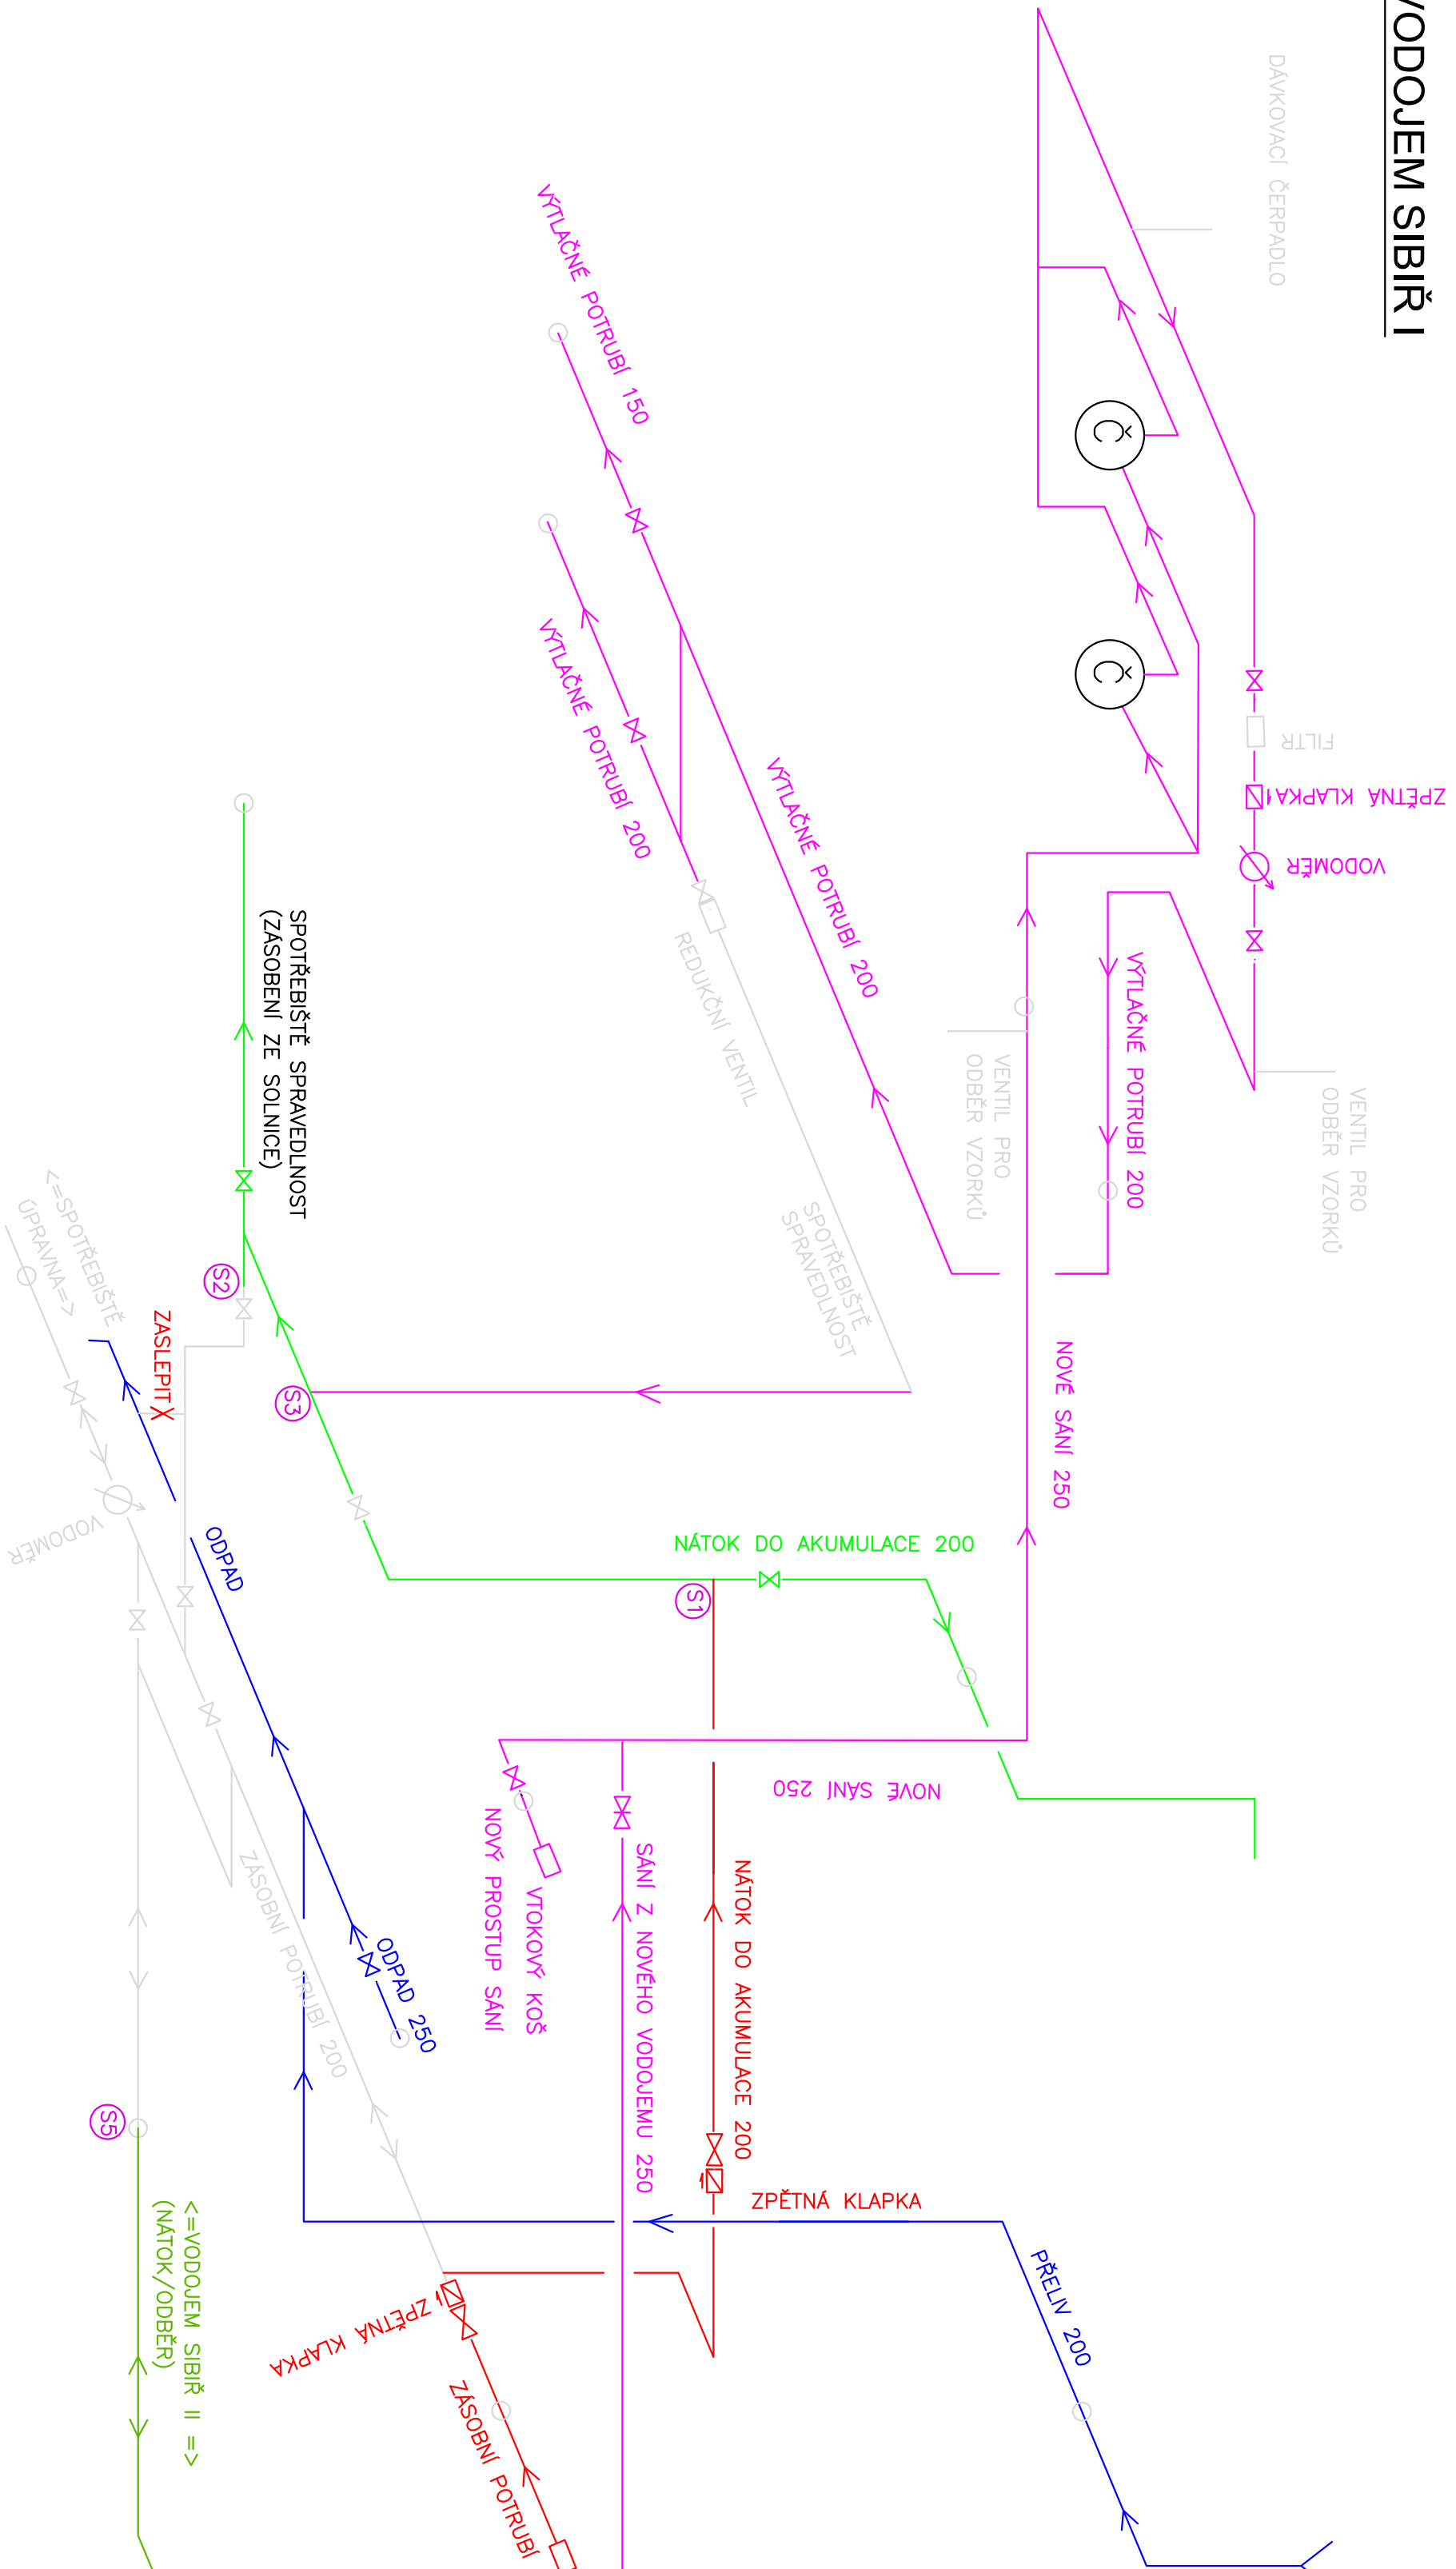

VODOJEM SIBIŘ II

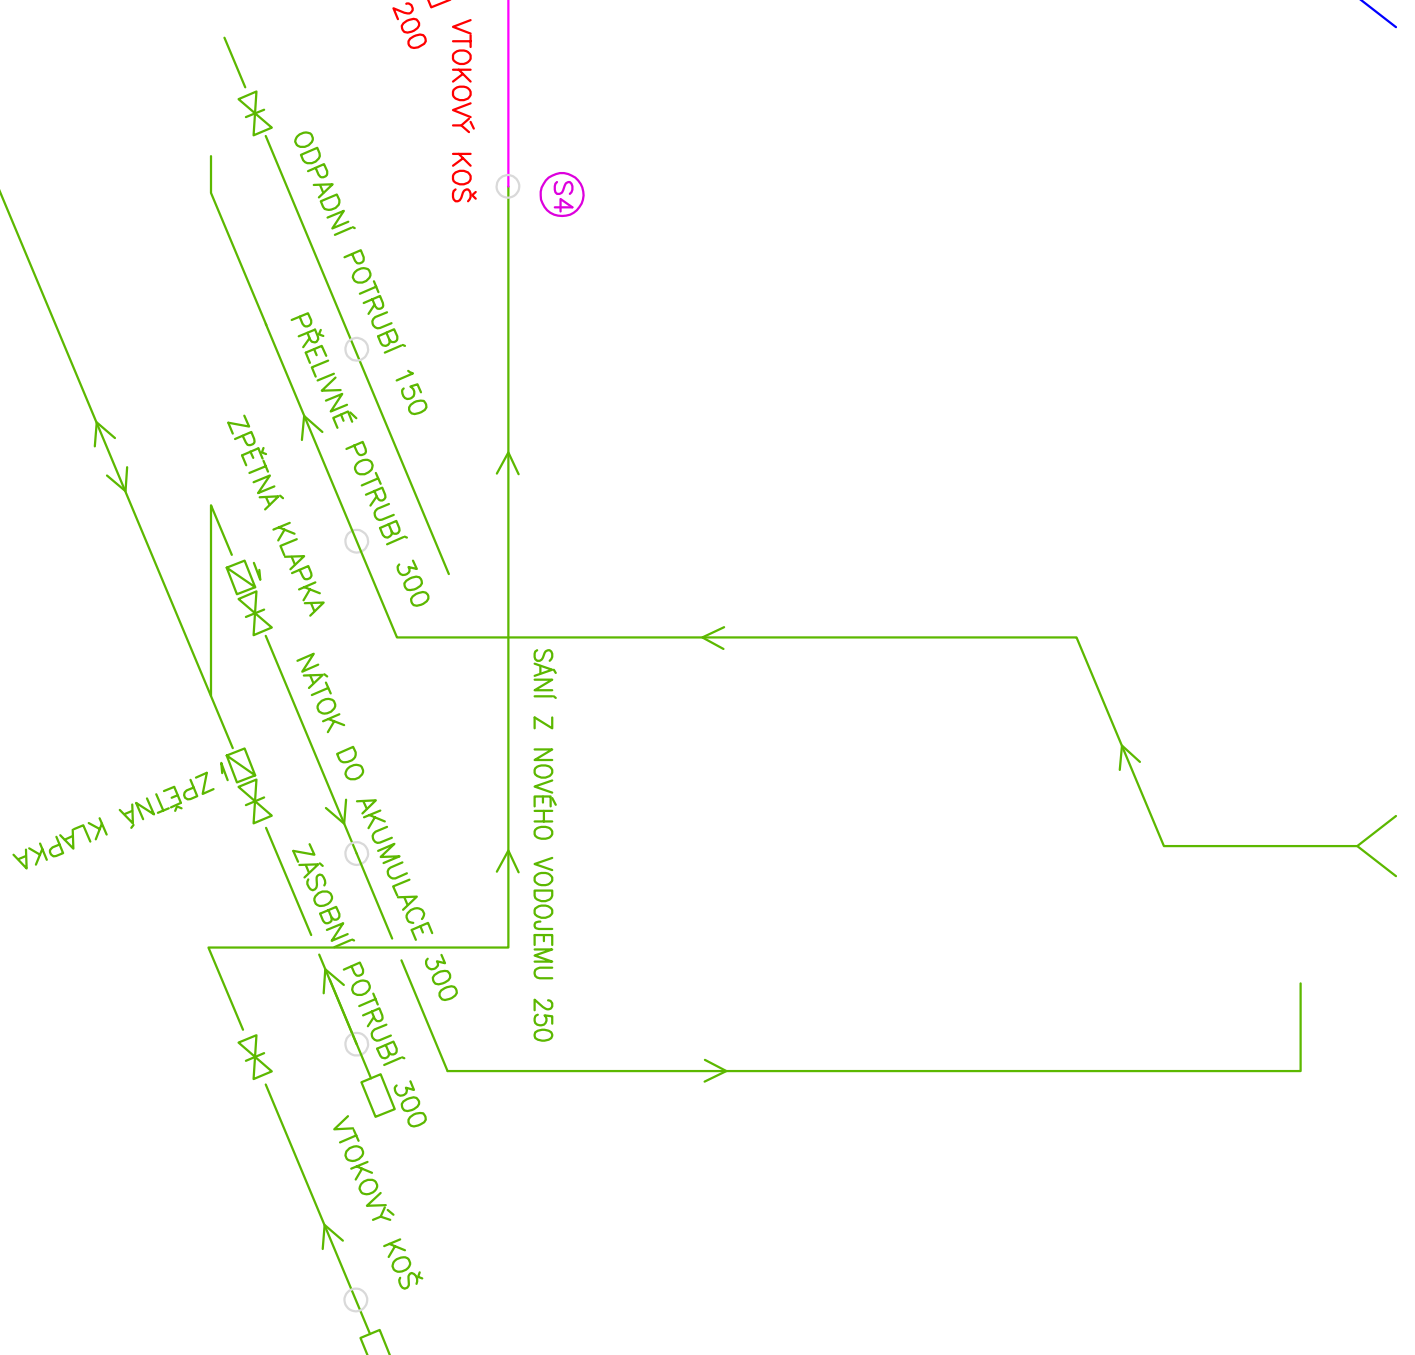

REKONSTRUKCE VODOJEMU		POPIS OBSAHU REVIZE		DATAUM	
SIBIŘ - II. ETAPA					
Ing. Pravec František		Ing. Kopecký Josef		Ing. Pravec František	
Rychnov nad Kněžnou		Kroj		Křidlověhradecký	
Investor		Vodovody a kanalizace Rychnov nad Kněžnou, s.r.o.			
Zápis, projektant		Výpracovatel		Kontrola	
Ing. Pravec František		Ing. Kopecký Josef		Ing. Pravec František	
Rychnov nad Kněžnou		Kroj		Křidlověhradecký	
Investor		Vodovody a kanalizace Rychnov nad Kněžnou, s.r.o.			
Číslo zakázky		150320223			
Druh projektu		DPS			
Datum		01./2024			
Formát A4		4x44			
Měřítko		Číslo přílohy			
M 1:50		D.2			