



ŘEZ 1-1'

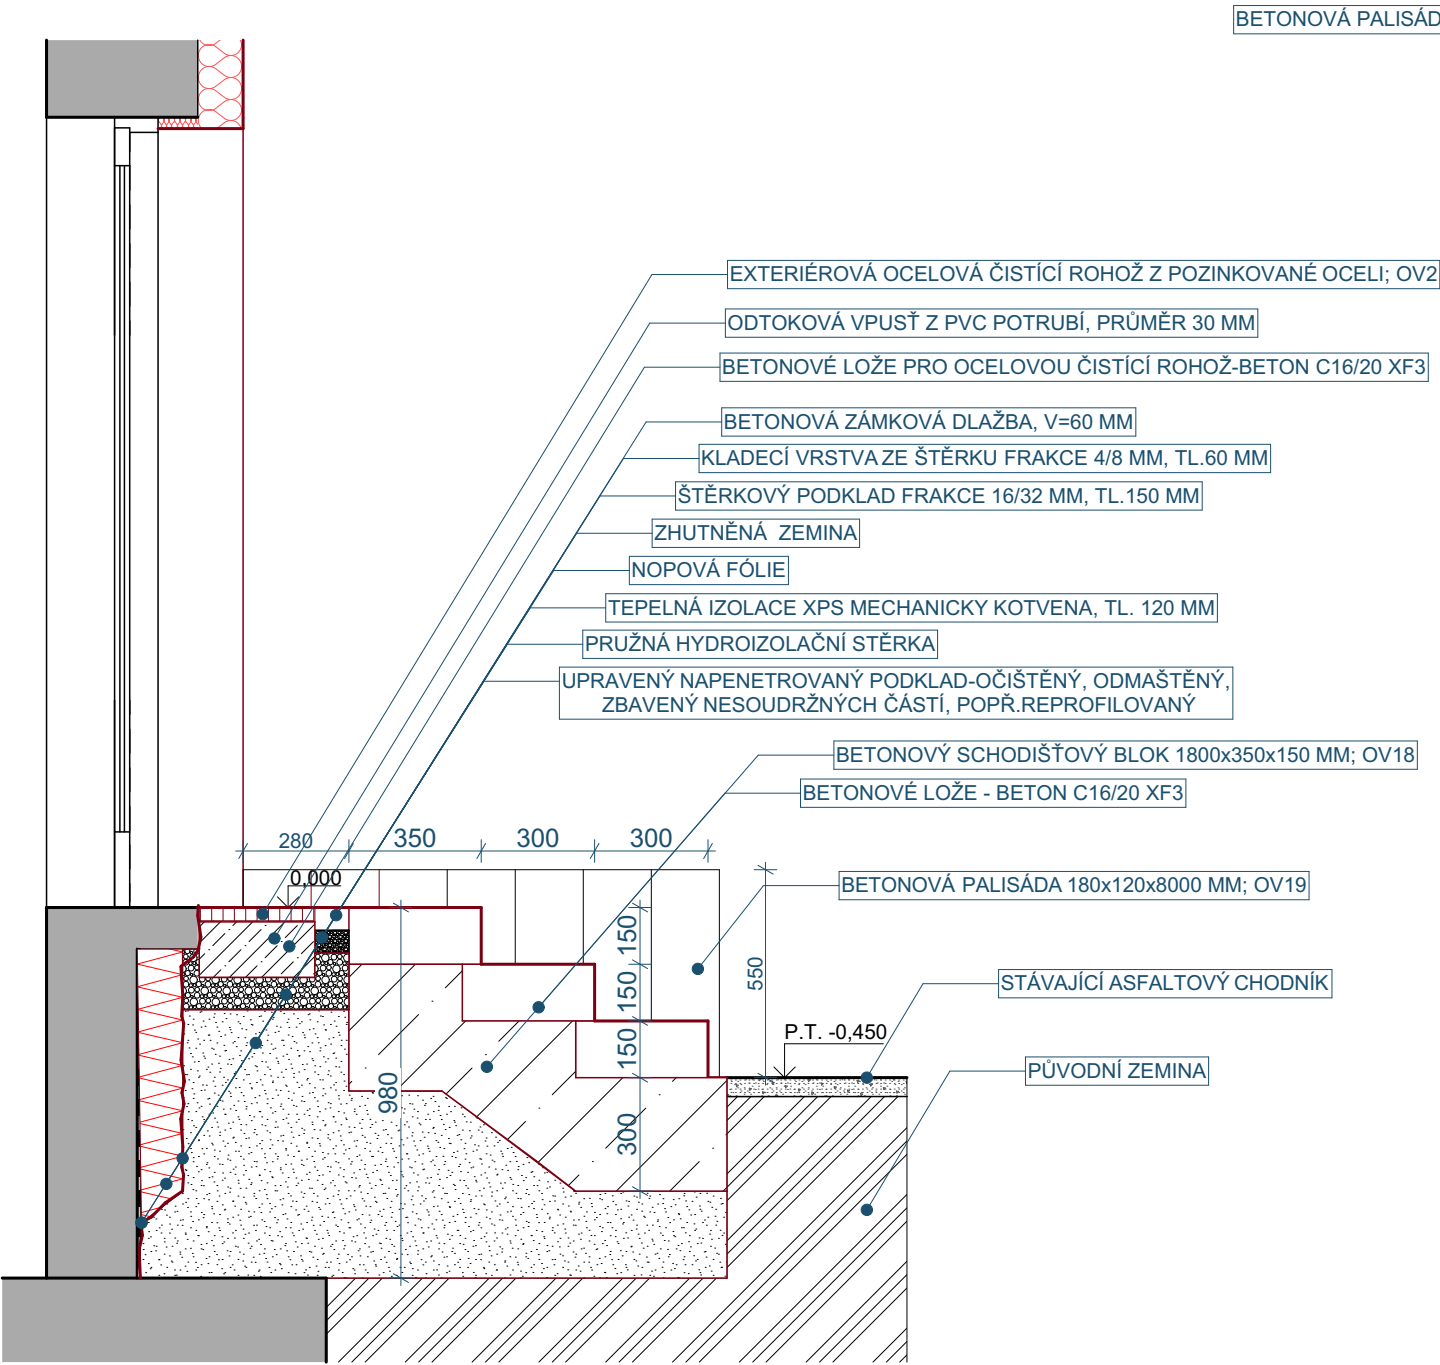

PŮDORYS

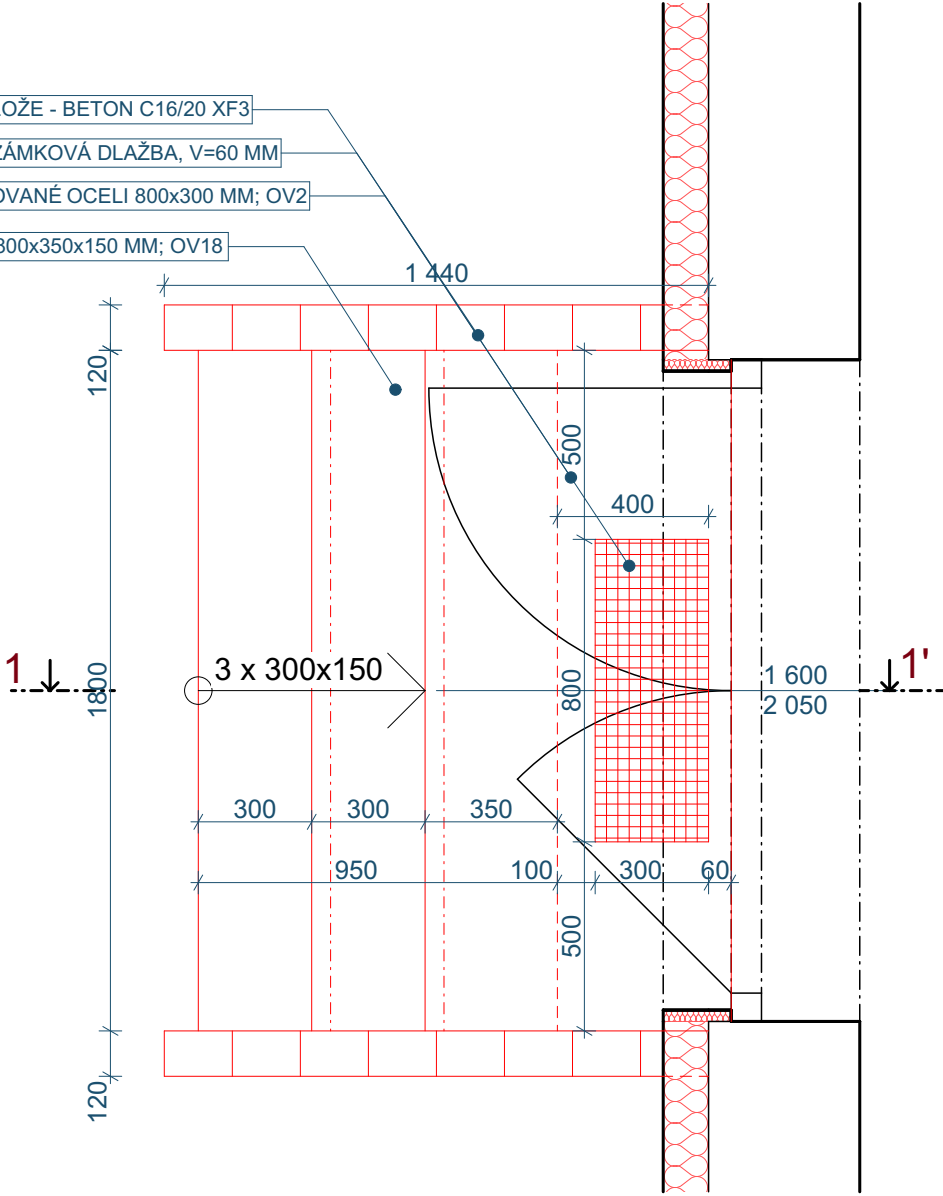

-PROJEKTOVÁ DOKUMENTACE JE NAVRŽENA DLE DOSTUPNÝCH MOŽNÝCH INFORMACÍ A INFORMACÍCH SDĚLENÝCH INVESTOREM, PŘI STAVEBNÍCH PRACÍCH MOHOU BÝT ZJIŠTĚNY TAKOVÉ SKUTEČNOSTI, KTERÉ MOHOU OVLIVNIT PŘEDPOKLAD A ROZSAH PRACÍ, V TĚCHTO PŘÍPÁDECH BUDE PROJEKTANT V PŘEDSTIHU UPOZORNĚN A ÚPRAVA BUDE ŘEŠENA V RÁMCI ZMĚNOVÉHO ŘÍZENÍ
-NEDÍLNOU SOUČÁSTÍ PROJEKTOVÉ DOKUMENTACE JSOU ČÁSTI ZÚČASTNĚNÝCH PROFESÍ, VÝSTUPY TĚCHTO PROFESÍ OBSAŽENÉ V ARCHITEKTONICKO STAVEBNÍM ŘEŠENÍ JSOU POUZE ORIENTAČNÍHO CHARAKTERU, K PODROBNÉMU ŘEŠENÍ DÍLČÍCH SOUČÁSTÍ STAVBY SLOUŽÍ TYTO SAMOSTATNÉ ČÁSTI PROJEKTOVÉ DOKUMENTACE A TO ZEJMÉNA POŽÁRNĚ BEZPEČNOSTNÍ ŘEŠENÍ STAVBY

+0,000 = 298,58 m.n.m.

Hlavní inženýr projektu :	Ing. Radek Myšák
Zodpovědný projektant :	Ing. Radek Myšák
Projektant :	Bc. Veronika Kubalíková
Kraj :	Královéhradecký kraj
M.Ú. :	Rychnov nad Kněžnou
Stavebník :	Město Rychnov nad Kněžnou Havlíčкова 136, 516 01 Rychnov nad Kněžnou
Stavba :	ADMINISTRATIVNÍ ZÁZEMÍ VAK RYCHNOV NAD KNĚŽNOU k.ú.:Slemeno u Rychnova nad Kněžnou (761800), parcela: st. 131, p.č. 3385, p.č. 3387, p.č. 3656 D.1.1 ARCHITEKTONICKO STAVEBNÍ ŘEŠENÍ
Název výkresu :	D2 - DETAIL VENKOVNÍHO SCHODIŠTĚ
Číslo paré :	

Autorizace:	
Číslo zakázky :	22/11/0776
Stupeň PD :	DPS
Datum :	08/2023
Měřítko :	1:20
Formát :	2x A4
Číslo výkresu :	D.1.1.20