ZÁKLADOVÁ DESKA

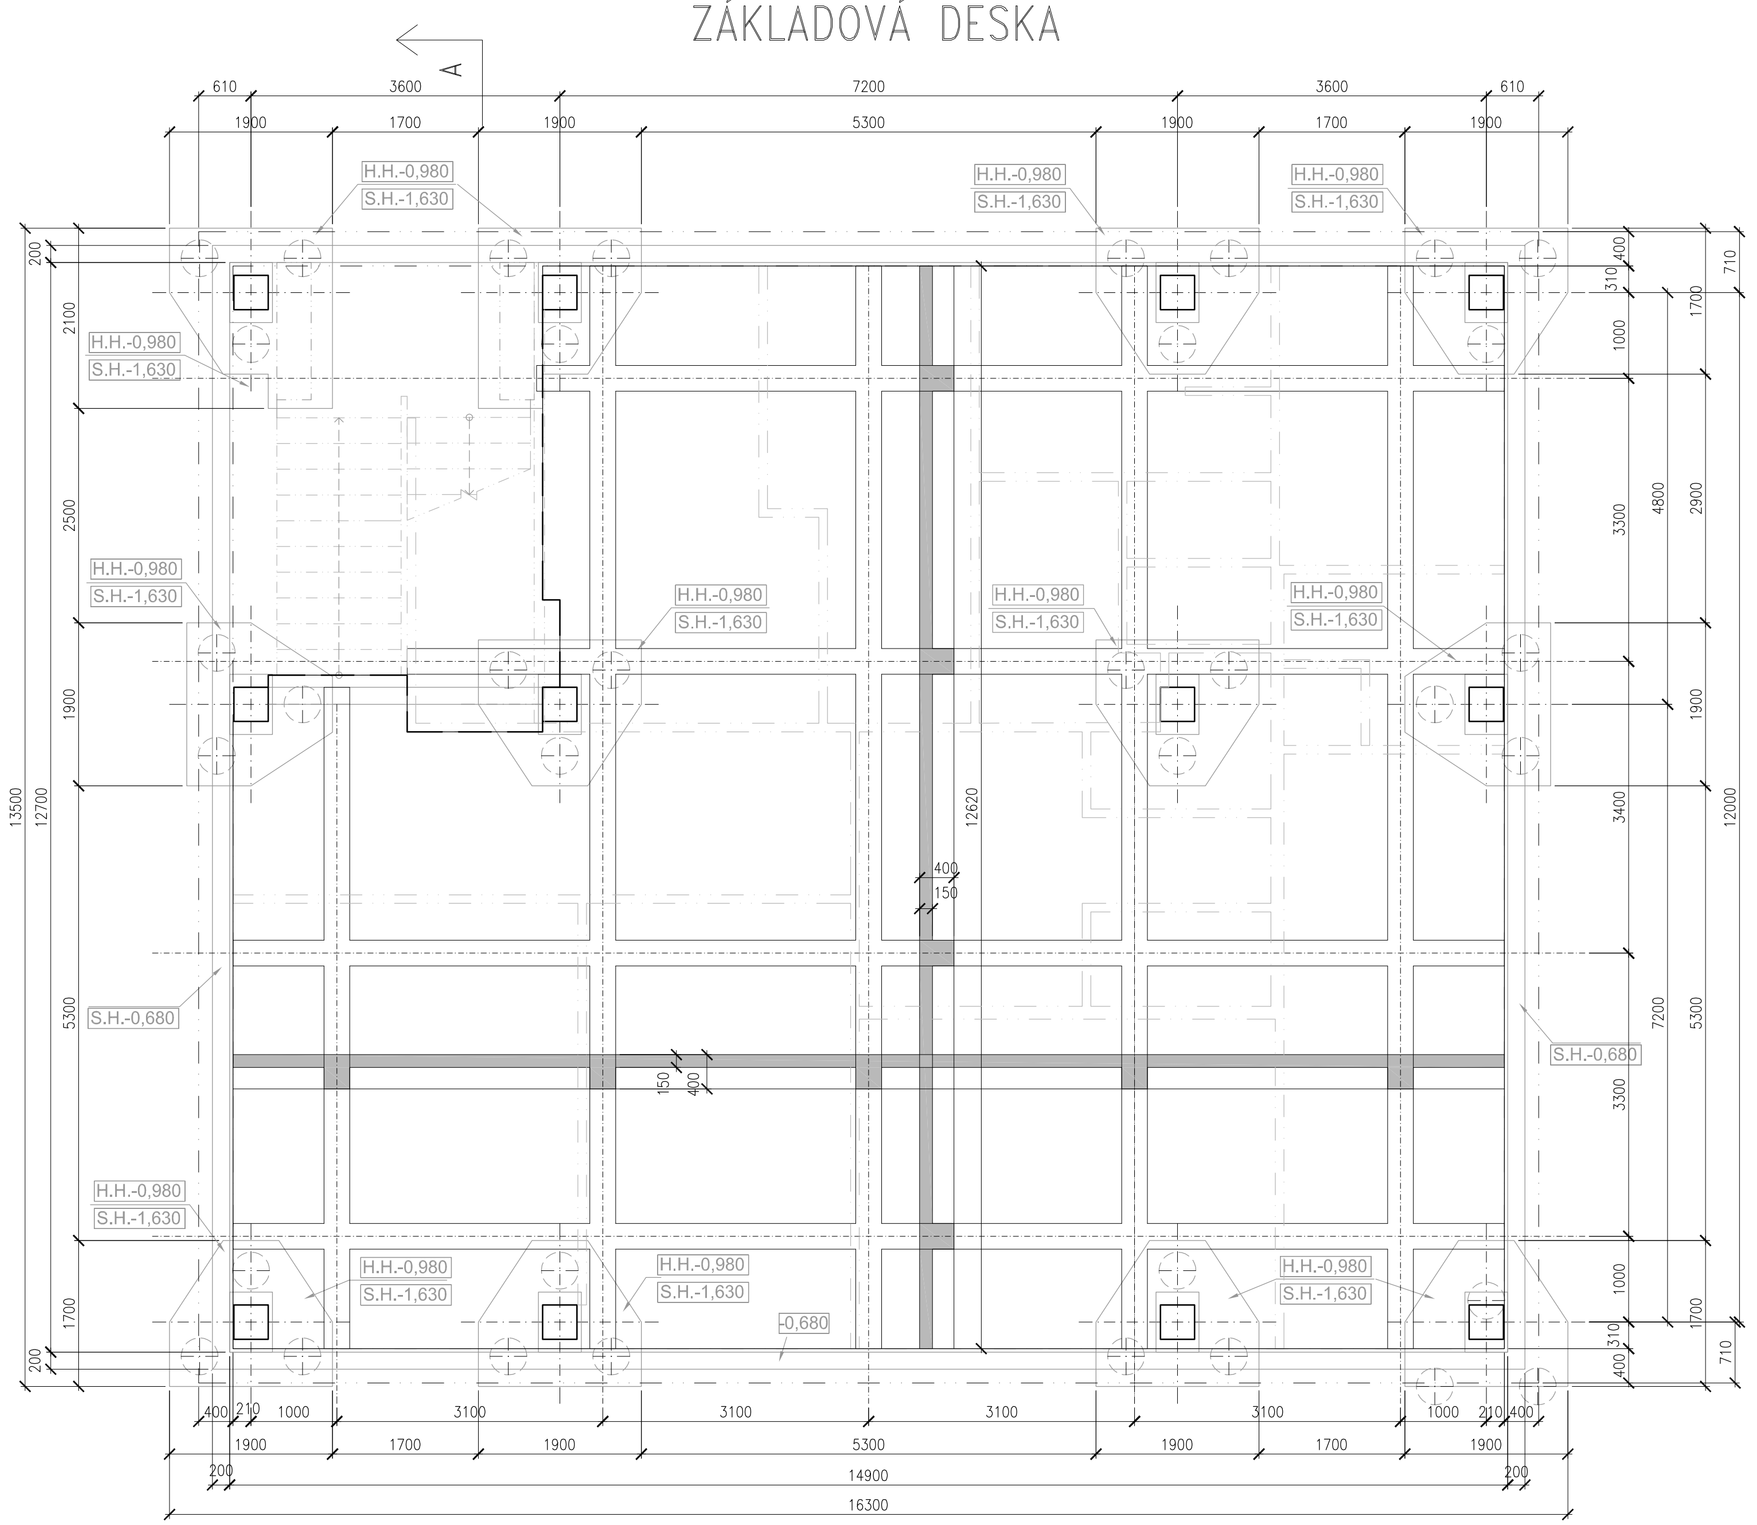

OBVODOVÉ ZDIVO

YTONG (SDK)

ZAJISTIT SVISLÝ POSUN PŘÍČEK (VEDENÍ) U OBVODOVÝCH ZDÍ A PRUŽNOU DILATACI POD STROPEM (OČEKÁVANÝ POKLES ZÁKLADOVÉ DESKY)

VHODNÉ SLOŽENÍ ZEMINY SE ŠTĚRKEM HUTNIT PO VRSTVÁCH TL. 150 MM SLOŽENÍ URČÍ A PŘEVEZME GEOTECHNIK (OČEKÁVANÝ POKLES PODZÁKLADÍ)

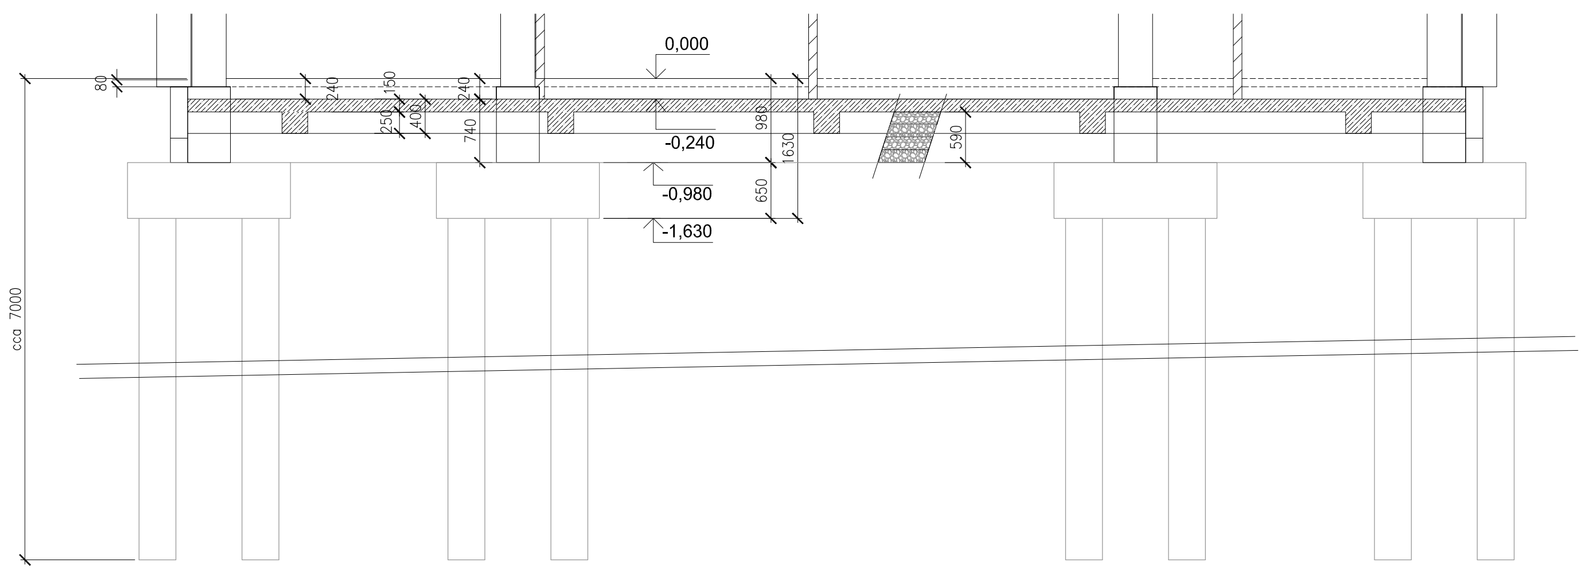

ZÁKLADOVÁ DESKA–TVAR

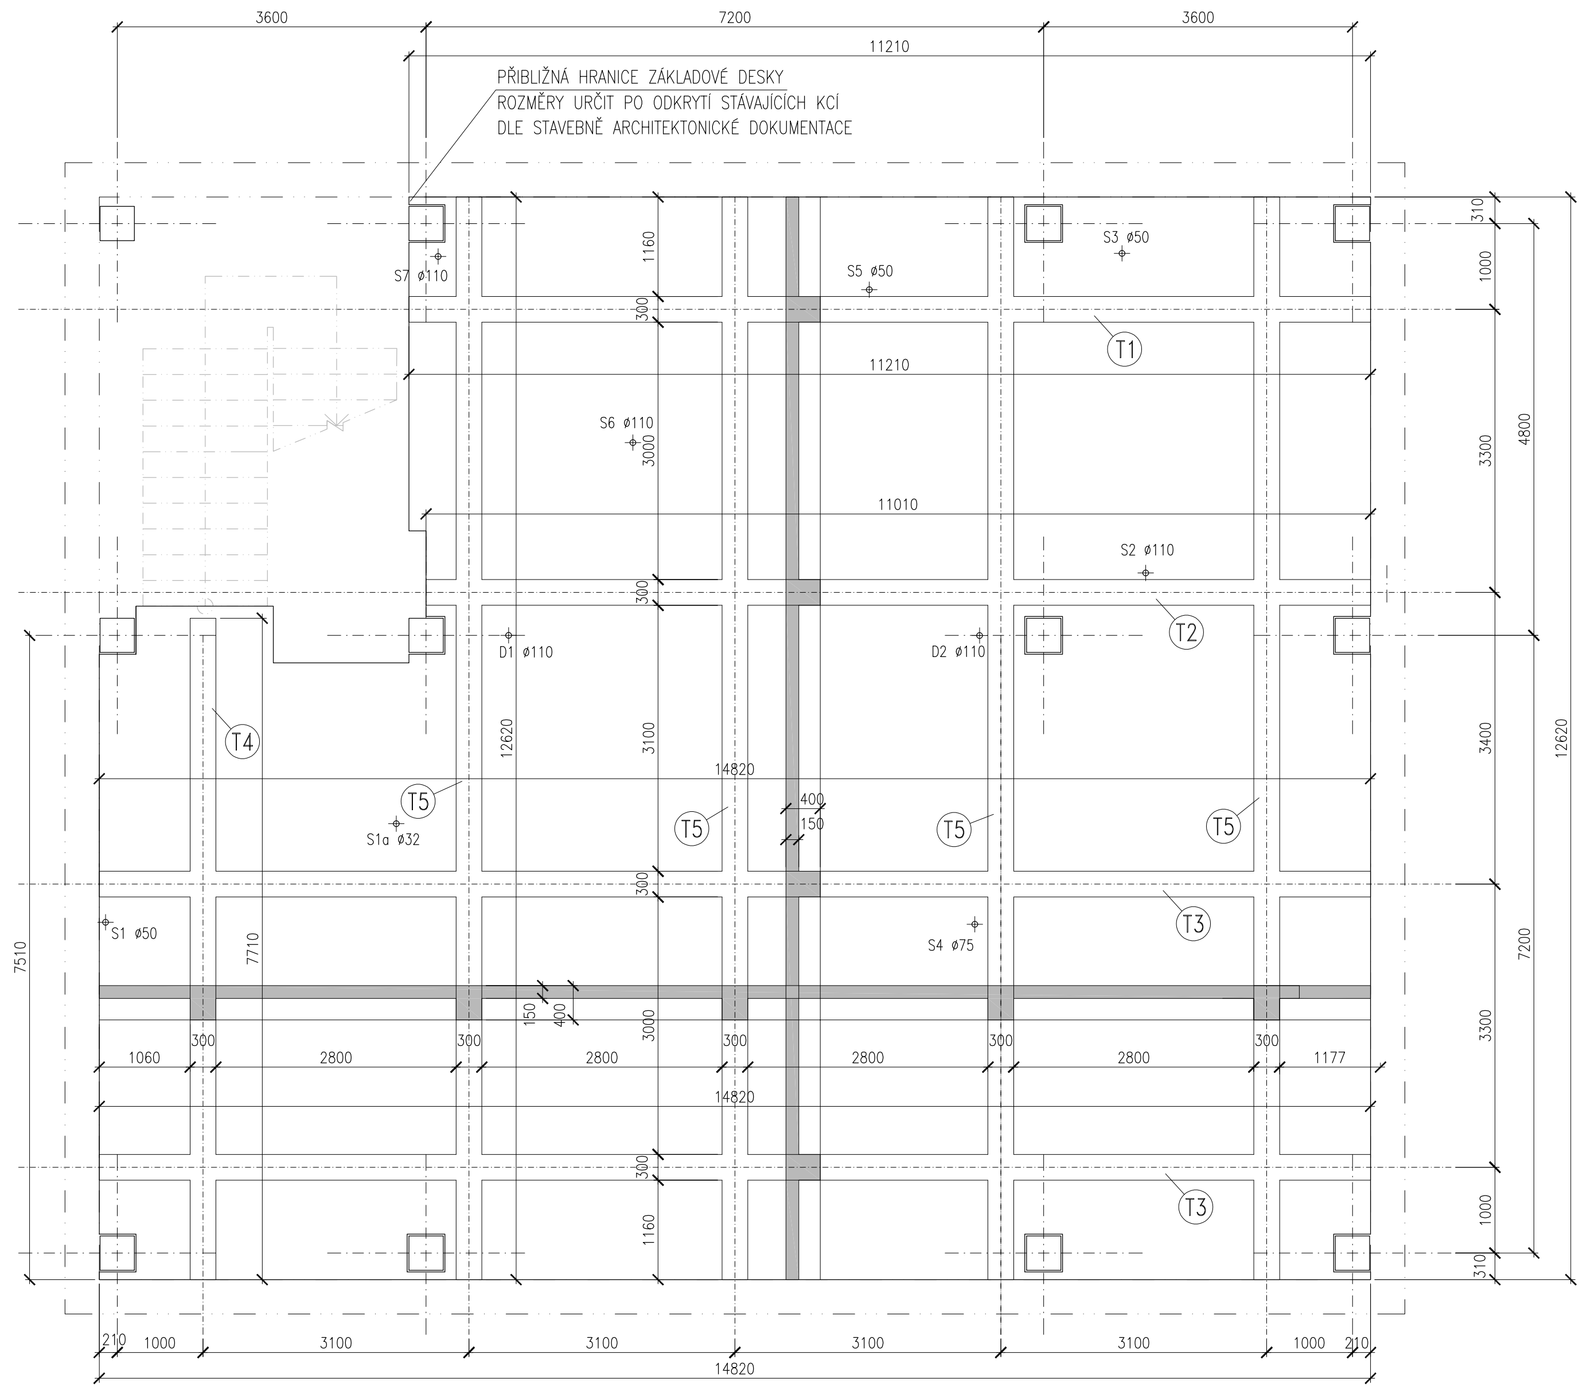

TRÁM T2 – 11,000 m

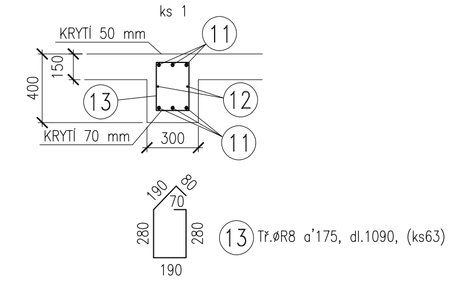

13 Tř.ø8 a'175, dl.1090, (ks63)

11 6ø20, dl.6200 mm, (ks12)

12 2ø10, dl.6000 mm, (ks4)

TRÁM T3 – 14,780 m

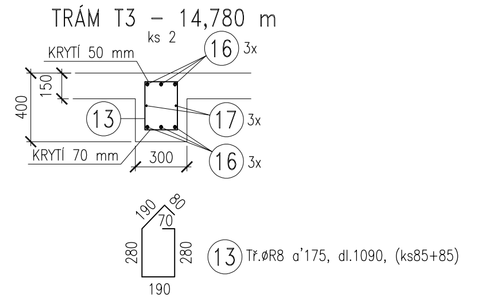

13 Tř.ø8 a'175, dl.1090, (ks85+85)

16 6ø20, dl.5700 mm, ks18

17 2ø10, dl.5300 mm, ks6

TRÁM T4 – 7,700 m

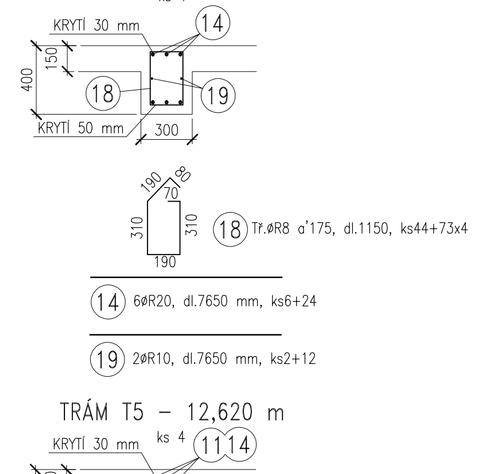

18 Tř.ø8 a'175, dl.1150, ks44+73x4

14 6ø20, dl.7650 mm, ks6+24

19 2ø10, dl.7650 mm, ks2+12

TRÁM T5 – 12,620 m

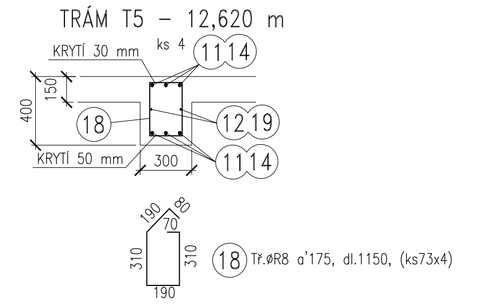

18 Tř.ø8 a'175, dl.1150, (ks73x4)

14 6ø20, dl.7650 mm, (ks24)

11 6ø20, dl.6200 mm, (ks24)

19 2ø10, dl.7650 mm, (ks12)

12 2ø10, dl.6000 mm, (ks12)

TRÁM T1 – 11,200 m

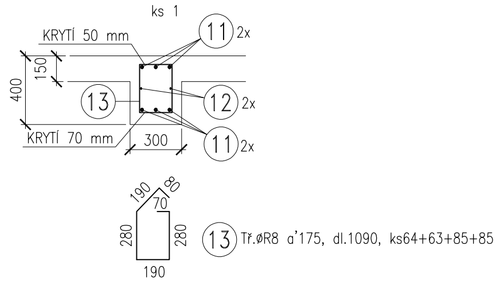

13 Tř.ø8 a'175, dl.1090, ks64+63+85+85

11 6ø20, dl.6200 mm, ks12+12+24

12 2ø10, dl.6000 mm, ks4+4+12

POTRUBÍ PROSTUPUJÍCÍ DESKOU

S1–S7, D1,D2

ČÁST:	ZÁKLADOVÁ DESKA											ČÍSL. VÝKR. D.1.2.c1,2
				délka celkem								
položka	profil	délka	kusy	6	8	10	12	14	16	20	25	POZNÁMKA
1	12	7820	14				109,48					
2	12	7250	86				623,50					
3	12	6000	75				450,00					
4a	12	5440	34				184,96					
4b	12	7000	84				588,00					
5	12	9000	51				459,00					
6	10	7820	14			109,48						
7	10	7250	86			623,50						
8	10	6000	75			450,00						
9a	10	5440	34			184,96						
9b	10	7000	34			238,00						
10	10	9000	51			459,00						
11	20	6200	48							297,60		
12	10	6000	20			120,00						
13	8	1090	300		327,00							TŘMÍNKY
14	20	7650	12							91,80		
15	10	7500	2			15,00						
16	20	5700	18							102,60		
17	10	5300	6			31,80						
18	8	1150	336		386,40							TŘMÍNKY
19	10	7650	14			107,10						
délka dle průměru (m)				0,00	713,40	2338,84	2414,94	0,00	0,00	492,00	0,00	
hmotnost 1bm (kg/m)				0,222	0,394	0,616	0,887	1,208	1,578	2,465	3,851	
hmotnost dle průměru (kg)				0,00	281,35	1441,25	2142,93	0,00	0,00	1212,73	0,00	
celkem kg												5078,3

POZNÁMKA:

VŠECHNY ROZMĚRY JSOU INFORMATIVNÍ
STAVEBNÍ PRÁCE MUSÍ PROVÁDĚT ODBORNÁ FIRMA
JAKOST ELEKTRODY MUSÍ ODPOVÍDAT JAKOSTI OCELI
OCEL - 10505 (R)
BETON - C25/C30 - XC2, XA1
NEDÍLNOU SOUČÁSTÍ PROJEKTU JE STAVEBNÍ ČÁST
KÓTY VE STAVEBNÍ ČÁSTI JSOU URČUJÍCÍ
PŘI VĚTŠÍCH ROZDÍLECH (+-5%) INFORMOVAT STATIKA
JE NUTNÉ DODRŽET VŠECHNY TECHNOLOGICKÉ
PŘEDPISY A DOPORUČENÍ VÝROBCŮ JEDNOTLIVÝCH
MATERIÁLŮ A VÝROBKŮ
POUZE SCHÉMA PROSTUPŮ - VIZ STAVEBNÍ VÝKRESY

PROJEKTOVÁ DOKUMENTACE JE NAVRŽENA DLE DOSTUPNÝCH MOŽNÝCH INFORMACÍ A INFORMACÍCH SDĚLENÝCH INVESTOREM. PŘI STAVEBNÍCH PRACÍCH MOHOU BÝT ZJIŠTĚNY TAKOVÉ SKUTEČNOSTI, KTERÉ MOHOU OVLIVNIT PŘEDPOKLAD A ROZSAH PRACÍ. V TĚCHTO PŘÍPADECH BUDE PROJEKTANT V PRŮBĚHU UPOZORNĚN A ÚPRAVA BUDE ŘEŠENA V RÁMCI ZMĚNOVÉHO ŘÍZENÍ.
- NEDÍLNOU SOUČÁSTÍ PROJEKTOVÉ DOKUMENTACE JSOU ČÁSTI ZPRACOVANÝCH PROFESÍ. VÝSTUPY TĚCHTO PROFESÍ OBSAŽENÉ V ARCHITEKTONICKO STAVEBNÍM ŘEŠENÍ JSOU POUZE ORIENTAČNÍHO CHARAKTERU. K PODROBNÉMU ŘEŠENÍ DÍLČÍCH SOUČÁSTÍ STAVBY SLOUŽÍ TYTO SAMOSTATNÉ ČÁSTI PROJEKTOVÉ DOKUMENTACE A TO ZEJMÉNA POŽÁRNĚ BEZPEČNOSTNÍ ŘEŠENÍ STAVBY.

±0,000 = STÁVAJÍCÍ ÚROVEŇ PODLAHY V 1.NP

Hlavní inženýr projektu :	Ing. Radek Mylák	
Zodpovědný projektant :	Ing. Jaroslav Loskot	
Projektant :	Ing. Jaroslav Loskot	
Kraj :	Královéhradecký kraj	M.Ú. : Rychnov nad Kněžnou
Stavebník :	Město Rychnov nad Kněžnou Havlíčkova 136, 516 01 Rychnov nad Kněžnou	

IBOS s.r.o.
Osadní 115
Kostelec nad Orlicí
517 41
www.ibos.cz

Autorizace:

Stavba :	ADMINISTRATIVNÍ ZÁZEMÍ VAK RYCHNOV NAD KNĚŽNOU	Číslo zakázky : 22/11/0776
	k.ú.:Slemeno u Rychnova nad Kněžnou (761800), parcela: st. 131	Stupeň PD : DPS
		Datum : 08/2023
		Měřítko : 1/50/20
	D.1.2 - STAVEBNÉ KONSTRUKČNÍ ČÁST Číslo paré :	Formát : A1
Název výkresu :	TVAR ZÁKLADOVÉ DESKY VÝZTUŽ TRÁMŮ ZÁKL.DESKY	Číslo výkresu : D1.2.c2