

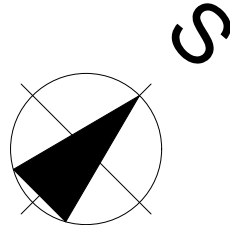
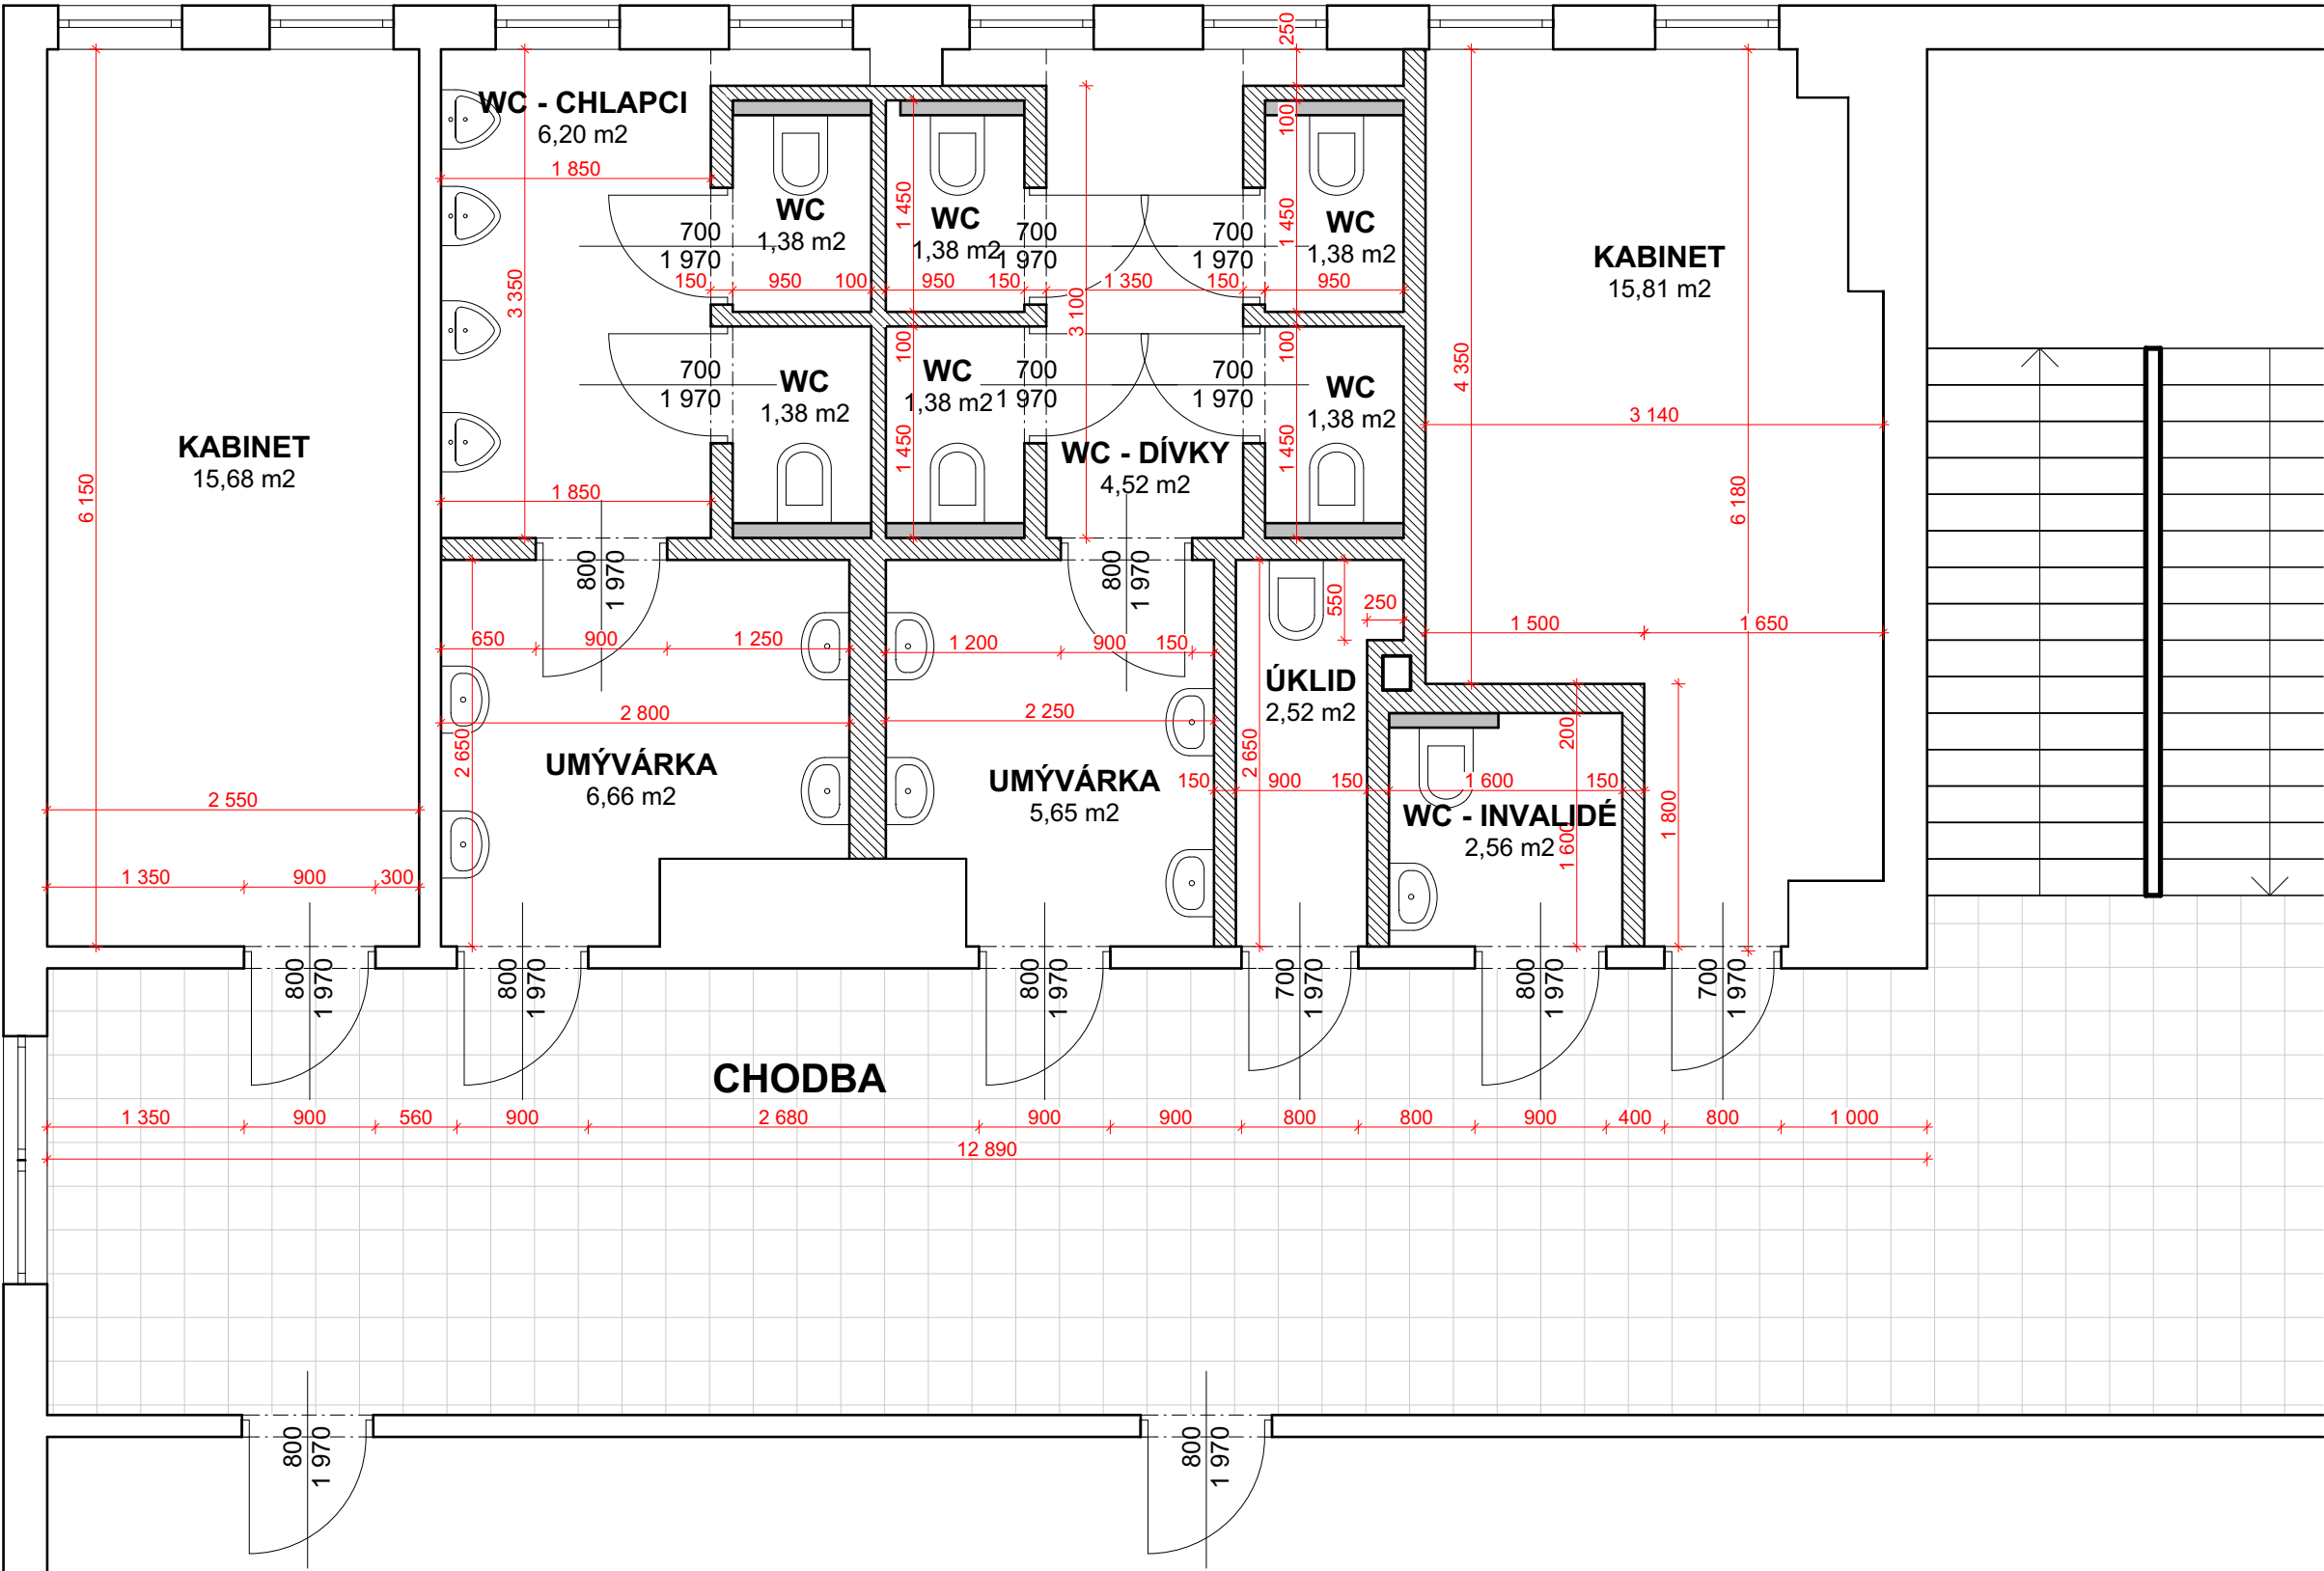


PŮDORYS SOC. ZÁZEMÍ 2 . NP

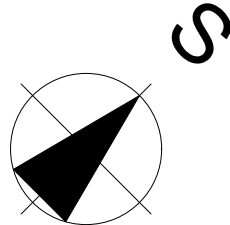

<b>ZODP. PROJEKTANT:</b> <b>ZDENĚK POHL</b>		<b>VYPRACOVAL:</b> IČ. 01970241 <i>Michal Sýkora</i>				
OKRES: Rychnov nad Kněžnou		SÚ: Rychnov nad Kněžnou				
STAVEBNÍK: ZŠ MASARYKOVA ul. Masarykova 563, 516 01 Rychnov nad Kněžnou						
Akce: <b>REKONSTRUKCE SOC. ZÁZEMÍ, ZŠ MASARYKOVA - "PAVILON"</b>				FORMÁT: A3		MĚŘITKO: <b>1:50</b>
				DATUM: 09/2024		
				KÚ: Rychnov nad Kněžnou		
Stupeň: REKONSTRUKCE				<b>TEL. +420 731 763 133</b> <b>www.SYKORAPROJEKT.cz</b> <b>e-mail. michalsykora11@gmail.com</b>		č. výkresu: <b>D1.2.b.2</b>
Obsah: <b>PŮDORYS SOC. ZÁZEMÍ 2 . NP</b>						

PŮDORYS SOC. ZÁZEMÍ 3 . NP

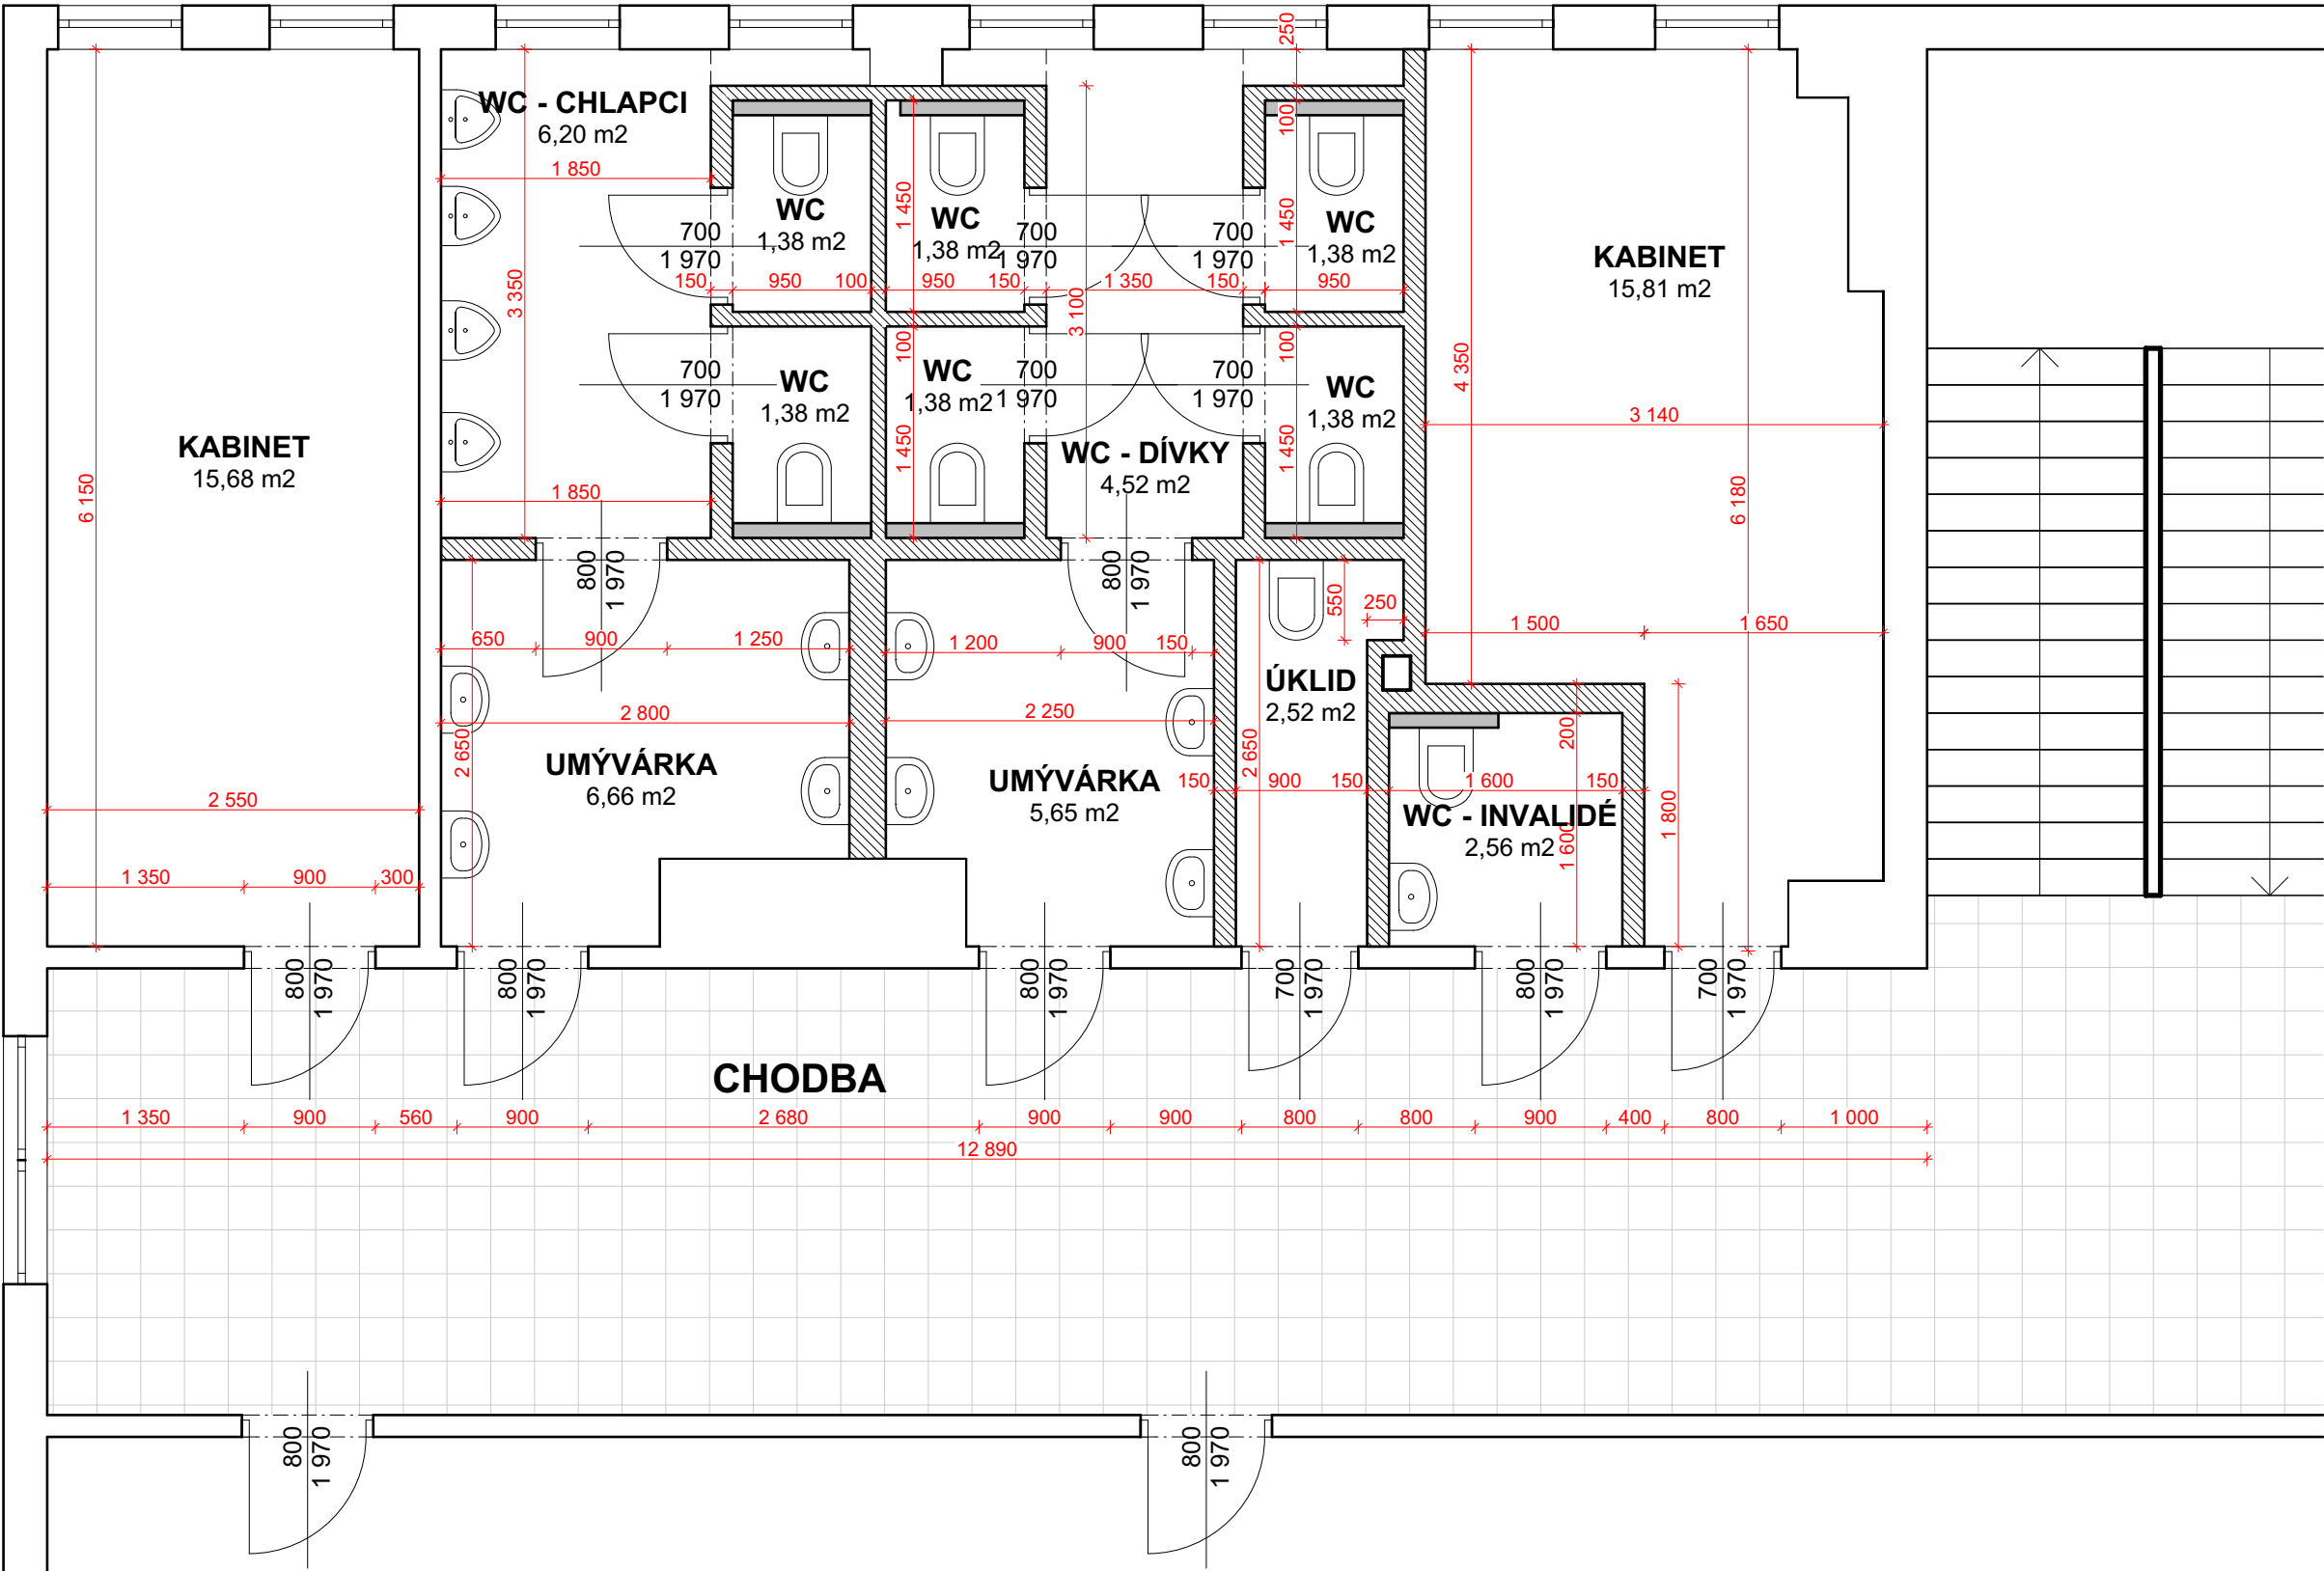

<b>ZODP. PROJEKTANT:</b> <b>ZDENĚK POHL</b>		<b>VYPRACOVAL:</b> IČ. 01970241 <i>Michal Sýkora</i>				
OKRES: Rychnov nad Kněžnou		SÚ: Rychnov nad Kněžnou				
STAVEBNÍK: ZŠ MASARYKOVA ul. Masarykova 563, 516 01 Rychnov nad Kněžnou						
Akce: <b>REKONSTRUKCE SOC. ZÁZEMÍ, ZŠ MASARYKOVA - "PAVILON"</b>				FORMÁT: A3		MĚŘITKO: <b>1:50</b>
Stupeň: REKONSTRUKCE				DATUM: 09/2024		č. výkresu: <b>D1.2.b.3</b>
Obsah: <b>PŮDORYS SOC. ZÁZEMÍ 3 . NP</b>				KÚ: Rychnov nad Kněžnou		
				TEL. +420 731 763 133 www.SYKORAPROJEKT.cz e-mail. michalsykora11@gmail.com		