



AD.02 - Zídka na dětském hřišti

- Betonová zídka s lavičkami M.03 a s otvory - průřezy. Pemřované ornamenty.
- Pohledový beton C 30/37; XF4; PB3
vyztužení 2x Kari síť, oko 100 x100 mm, ø 8 mm + provazovací konstrukční spojky ø 6 mm - 10 ks á 1 m²


PŪDORYS

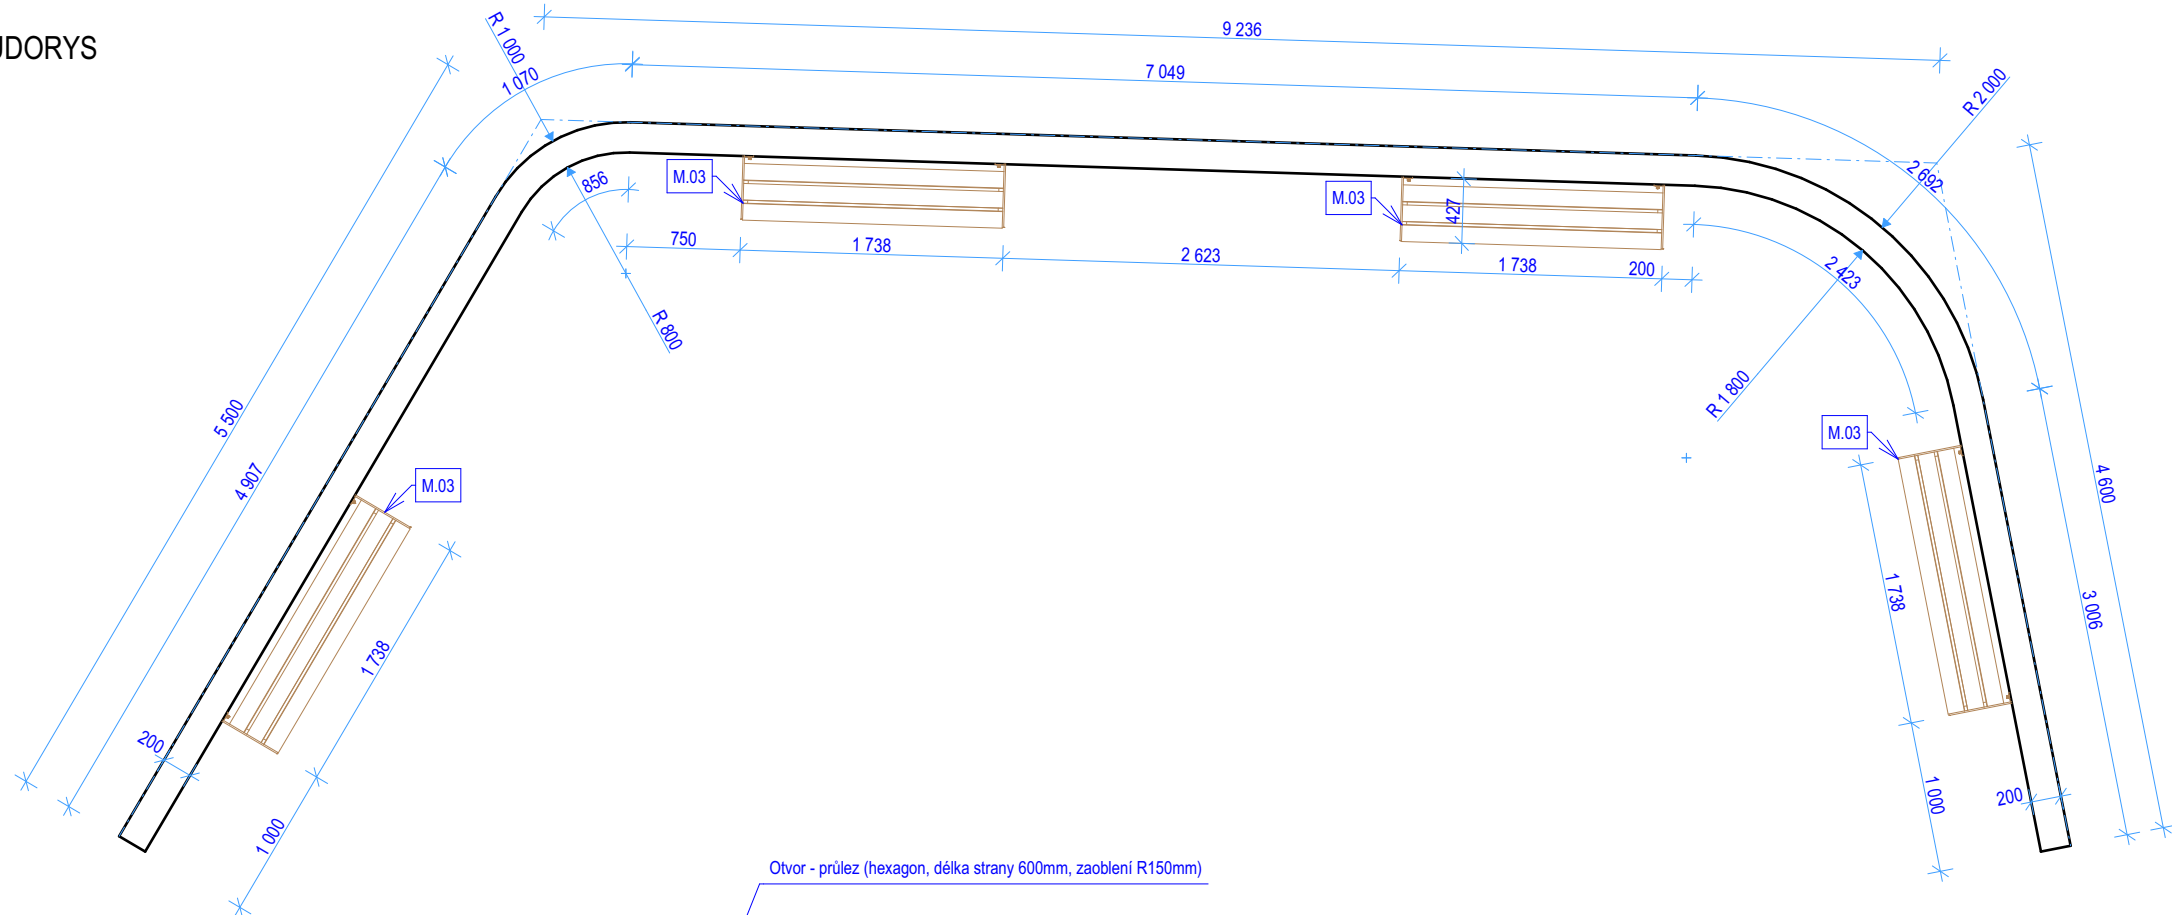


ROZVINUTÝ POHLED VNITŘNÍ

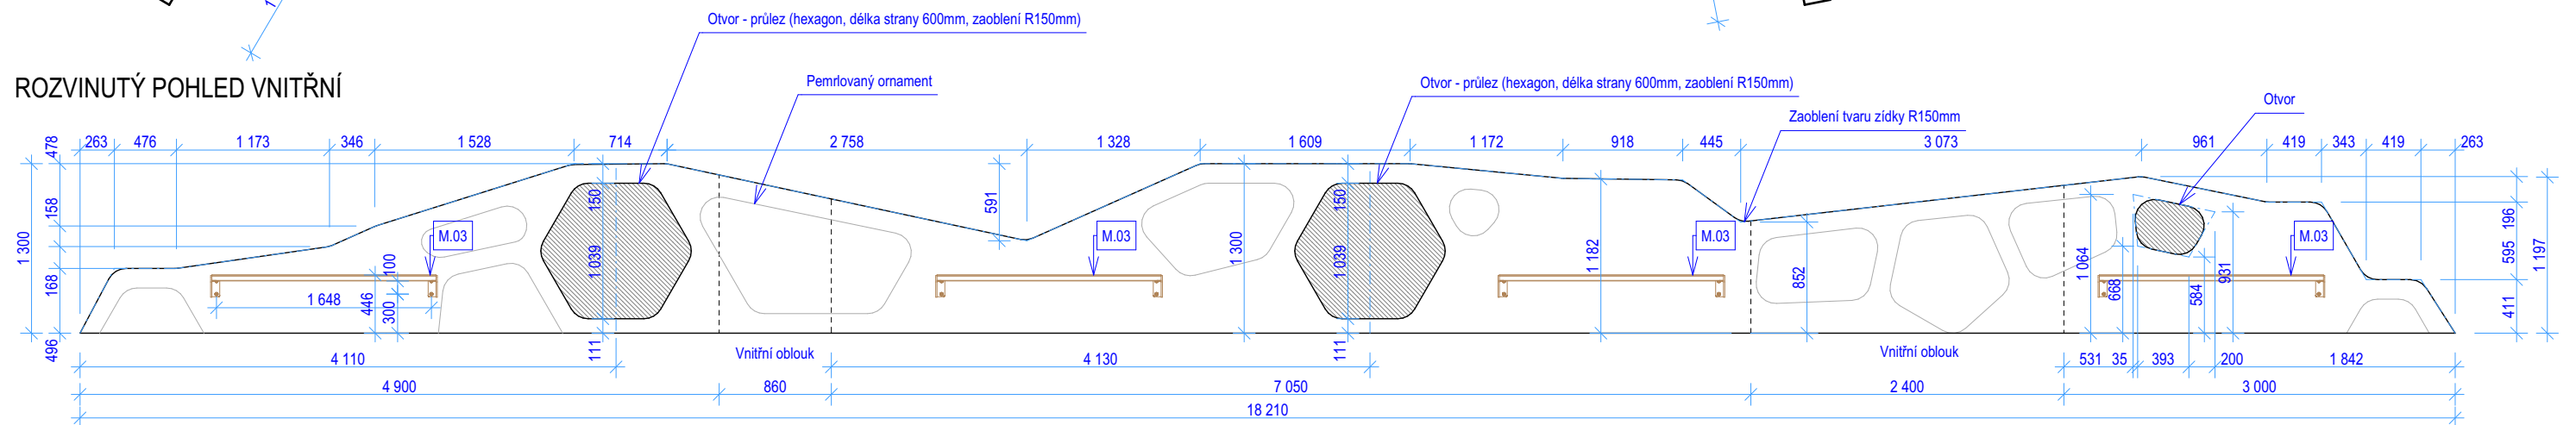

ROZVINUTÝ POHLED VNĚJŠÍ

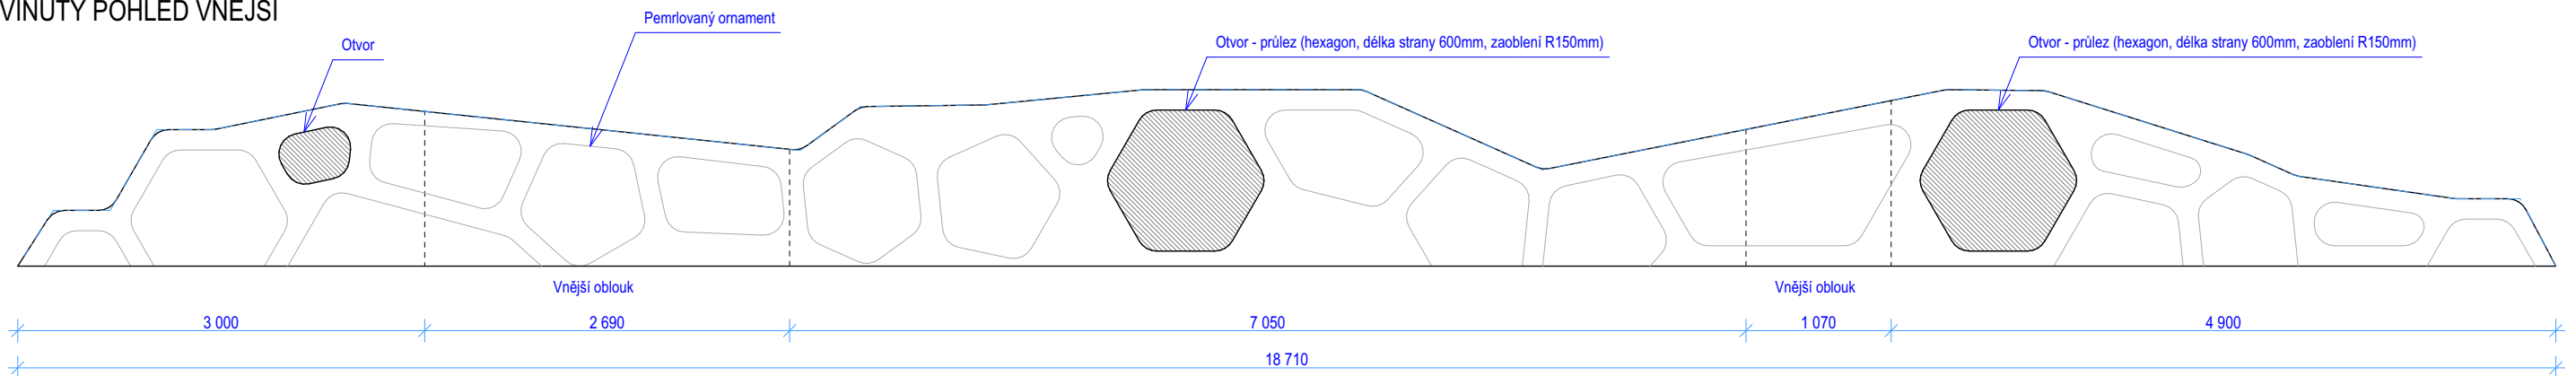

ŘEZ

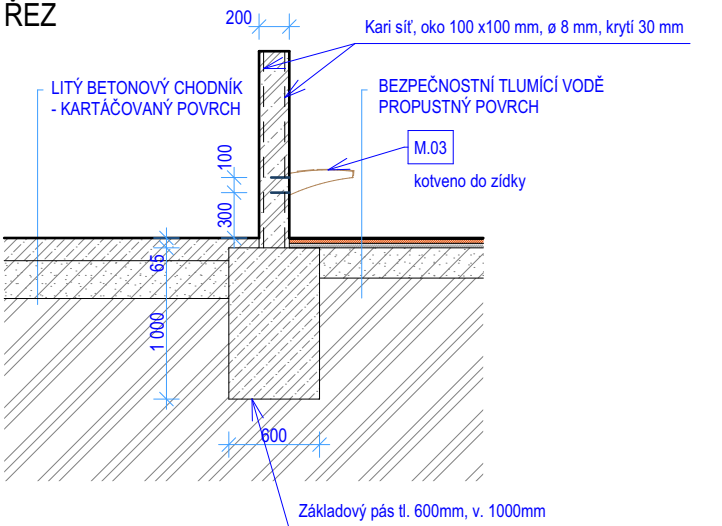

stav. objekt:		datum vydání / revize: 29.03.2025 /	
název výkresu: SO.07 - AD.02 - ZÍDKA NA DĚTSKÉM HŘIŠTI		formát:	ozn.: D.1.1.11
TENTO VÝKRES JE DLE AUTORSKÉHO ZÁKONA MAJETKEM ZPRACOVATELE DOKUMENTACE, JEHO KOPÍROVÁNÍ A ROZŠÍŘOVÁNÍ JE MOŽNÉ POUZE SE SOUHLASEM AUTORA PROJEKTU.			