Výkres vytvořil program pp_kan

(c)AutoPEN Liberec, tel:481120160, autopen@volny.cz

(n) TABULKA VYSVĚTLIVEK
(1) Rychnov nad Kněžnou

KATASTRY	(1)	Rychnov nad Kněžnou	(1)
PARCELNÍ ČÍSLA	1152/162	1152/28	(2)
DRUH POVRCHU	zeleň	dlažba	(3)
VZDÁLENOSTI ŠACHET	1.75	2.50 / 8.87 / 0.50	0.30 / 0.34
OZNAČENÍ ŠACHET	UV1E	UV2E	UV3E

SMĚROVÉ POMĚRY

MĚŘÍTKA 1:75/75

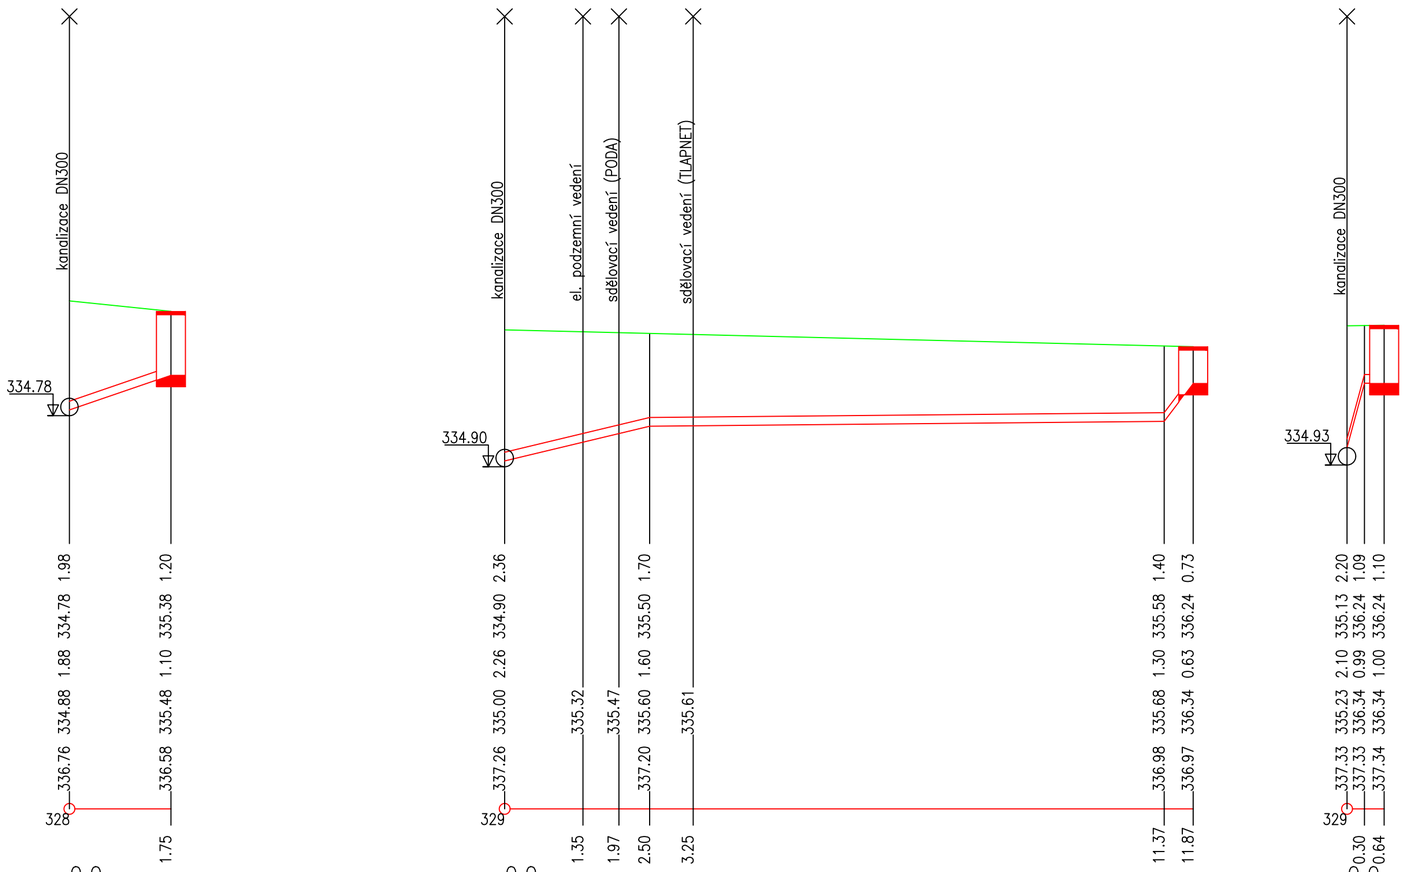

HLOUBKA VÝKOPU	1.98 / 1.20	2.36 / 1.70 / 1.40 / 0.73	2.20 / 1.09 / 1.10
KÓTA VÝKOPU	334.78 / 335.38	334.90 / 335.50 / 335.58 / 336.24	335.13 / 336.24 / 336.24
HLOUBKA DNA POTRUBÍ	1.88 / 1.10	2.26 / 1.60 / 1.30 / 0.63	2.10 / 0.99 / 1.00
KÓTA DNA POTRUBÍ	334.88 / 335.48	335.00 / 335.60 / 335.68 / 336.34	335.23 / 336.34 / 336.34
KÓTA PŮVODNÍHO TERÉNU	336.76 / 336.58	337.26 / 337.20 / 336.98 / 336.97	337.33 / 337.33 / 337.34
SROVNÁVACÍ ROVINA	328	329	329
	1.75	335.32 / 335.47 / 335.61 / 1.35 / 1.97 / 2.50 / 3.25 / 11.37 / 11.87	0.30 / 0.64
STANIČENÍ [km/m]	0.0	0.0	0.0
PROFIL[mm]-MATERIÁL-DÉLKA[m]	DN150-pvc-1.75	DN150-pvc-11.87	DN150-pvc-0.64
SKLON[promile]-DÉLKA[m]	342.9-1.75	239.6-2.50 / 9.4-8.87 / 1316.0-0.50	0.0-0.34
ULOŽENÍ	písek tl. 100 mm	písek tl. 100 mm	písek tl. 100 mm
KAPACITNÍ PRŮTOK[l/s]-RYCHLOST[m/s]	128.1-7.25	106.8-6.05 / 20.2-1.14 / 252.3-14.28	-1.$--1.#J

Projektová dokumentace je zpracována v rozsahu vyhlášky č. 131/2024 Sb., o dokumentaci staveb.

LUCIE BRANDOVÁ, DiS.
ZÁBRODÍ 161
549 41 ZÁBRODÍ

Projektová činnost ve výstavbě
tel.: + 420 777 306 986 e-mail: brandovalucie@seznam.cz
IČO: 73845281

PROJEKTANT	VYPRACOVAL	AUTORIZACE	AUTORIZAČNÍ RAZÍTKO A PODPIS
LUCIE BRANDOVÁ, DiS.	LUCIE BRANDOVÁ, DiS.	LUKÁŠ BRANDA, DiS.	

INVESTOR: MĚSTO RYCHNOV NAD KNĚŽNOU, HAVLÍČKOVA 136, 516 01

AKCE: **Lidické náměstí v Rychnově nad Kněžnou**
D.2.2 VODOHOSPODÁŘSKÉ OBJEKTY

VÝKRES: **PODÉLNÝ PROFIL ODVODNĚNÍ OSY D**

ZAK. ČÍSLO	STUPEŇ	DATUM	FORMÁT	MĚŘÍTKO	Č. VÝKRESU
553/25	PDPS	03/2025	4 x A4	1 : 75	D.2.2.9