

Podrobný podélný profil: TRASA _B_ M 1:200/20

Rozsah: km 0,00000 - km 0,05405

SKLONOVÉ POMĚRY:

SROVNÁVACÍ ROVINA:

ZMĚNA PŘÍČ. SKLONU:

KÓTY NIVELETY:

KÓTY TERÉNU:


STANIČENÍ: PŘ. ŘEZŮ:


SMĚROVÉ POMĚRY:

ČÍSLA PŘ. ŘEZŮ:

STANIČENÍ PŘ. ŘEZŮ:

VZDÁLENOST PŘ. ŘEZŮ:

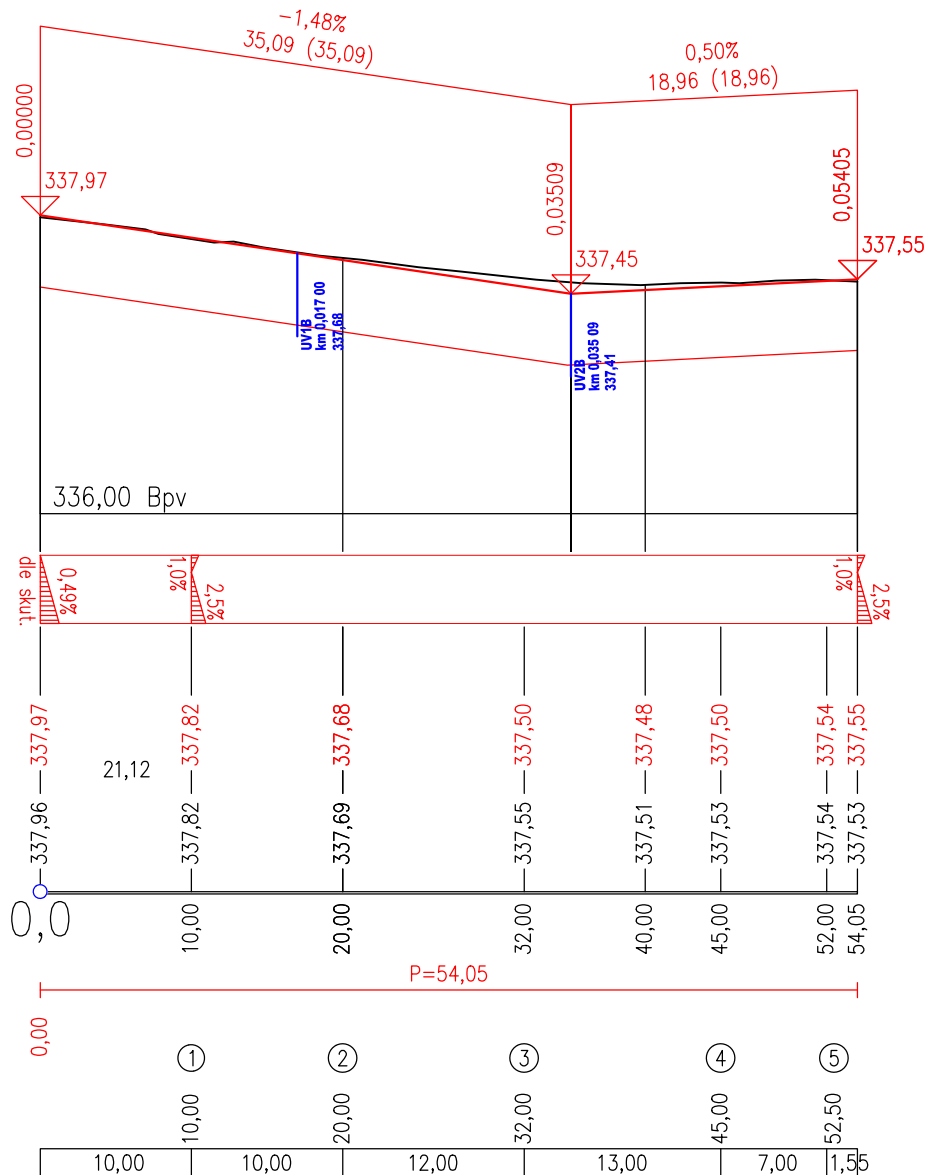

VÝŠKOVÉ ÚDAJE JSOU V DpV			
název akce: LIDICKÉ NÁMĚSTÍ v Rychnově nad Kněžnou		stupeň PD: PDPS	č. projektu: 22.109
investor: Město Rychnov nad Kněžnou, Havlíčkova 136, 516 01 Rychnov nad Kněžnou		razítko a podpis:	
místo stavby: ulice Mírová, Lidické náměstí, Rychnov nad Kněžnou			
stupeň PD: Dokumentace pro provedení stavby			
generální projektant: Archforma s.r.o. Nad Šárkou 782/60, 160 00, Praha 6,			
autorský tým: Ing. arch. Tomáš Harom Ing. arch. Dominika Otevřelová			
oddíl PD:			
odpovědný projektant: Ing. arch. Tomáš Harom, ČKA 04 056 e-mail: harom@ateliervas.cz			
vypracoval: Ing. Filip Eichler Ph.D., +420 776 273 779, e.filip@seznam.cz			
stav. objekt: SO 101 KOMUNIKACE A CHODNÍKY		datum vydání / revize: 02/2025	
název výkresu: PODÉLNÝ PROFIL - OSA "B"		měřítko: 1:500/50	ozn.: D.2.1.3b
		paré:	