


AD.03 - Mlhoviště a pískoviště
pozn.: před realizací bude zpracována dílenská dokumentace, která bude odsouhlasena investorem a projektantem!

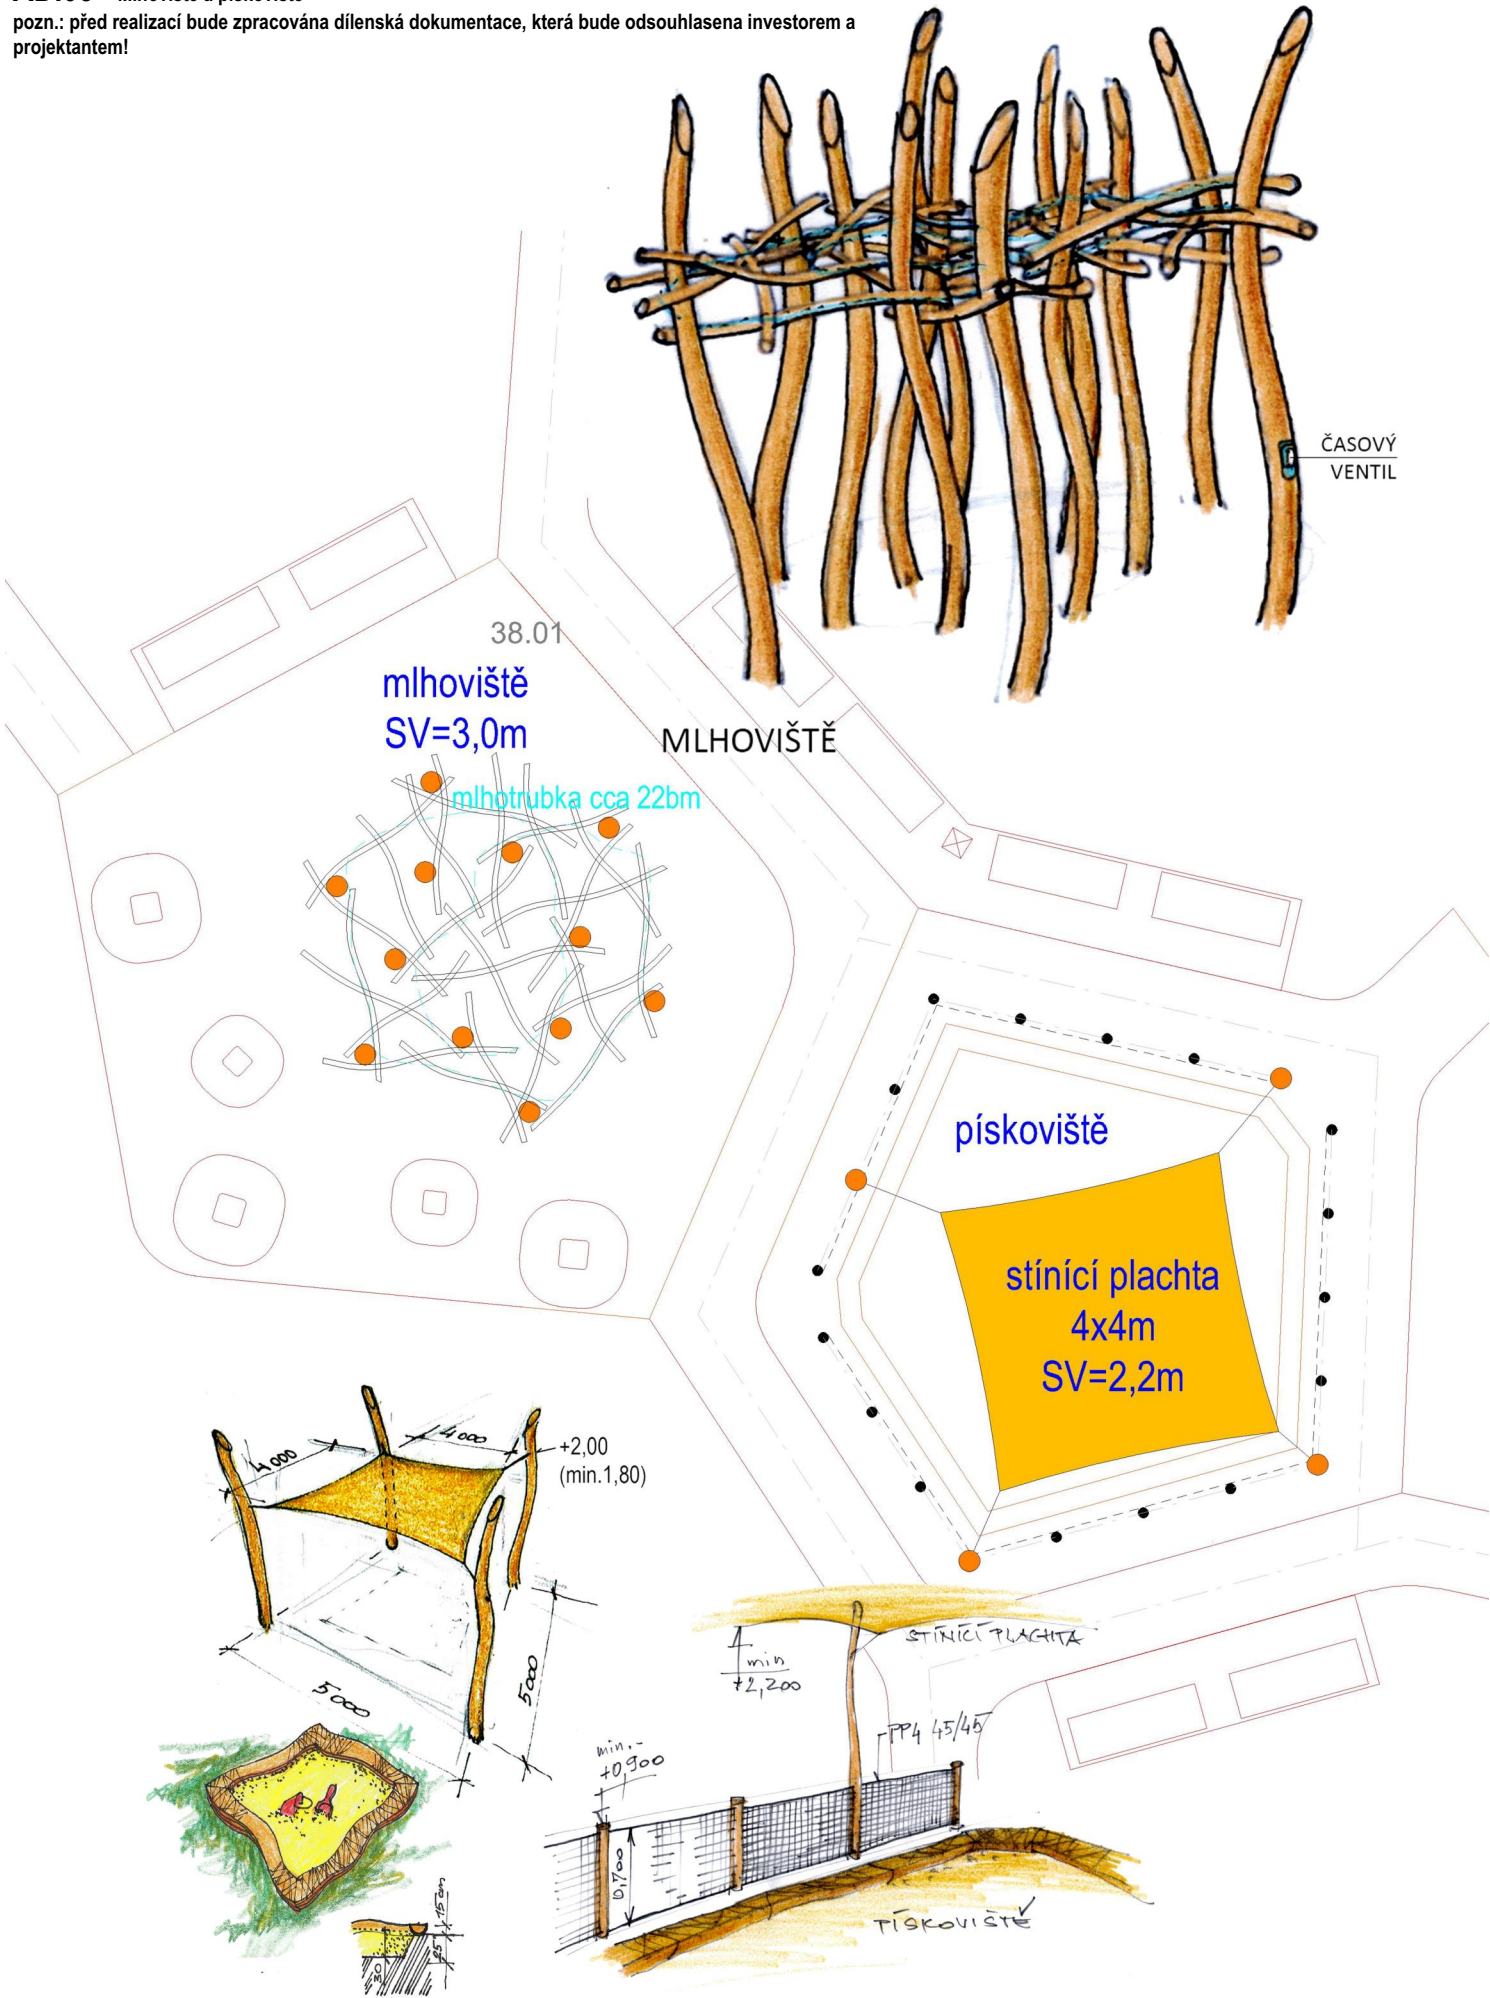

NÁZEV : " **MLHOVIŠTĚ** "

ROZMĚRY :
- délka,šířka dle projektu, výška max 4200mm

POPIS (materiál, konstrukce,...) :
- jedná se o prvek tvořený dvanácti svislými akátovými stojkami Dmin 120mm, výšky 3,2-4,2m
- kůly jsou mezi sebou spojeny horizontálně akátovou kulatinou Dmin 50mm ve střídavých výškách min.+3,0m až cca +3,5m. Po těchto vodorovných kulatinách je rozvedena 22m dlouhá trubka s mžícími tryskami (tlak odpovídající vodovodnímu řádu). Spouštění mlžení si budou návštěvníci ovládat sami časovým ventilem umístěným, na jedné ze stojek
- akátová kulatina je odkorněna, zbavena bělové části, vybroušena a může být opatřena olejovou lazurou. Použito je pouze dřevo jádrové.
- nosná konstrukce je kotvena do betonové patky d-600mm, h-600mm na úrovni -0,80m

NÁZEV : " **PÍSKOVIŠTĚ** "

ROZMĚRY :
- Plot - nepravidelný pětiúhelník o stranách cca 5000mm, uvnitř plotu s odstupem cca 300mm je pak lavice ohraničující pískoviště.

POPIS (materiál, konstrukce,...) :
- plot je tvořený dvaceti svislými akátovými stojkami Dmin 120mm, přibližně ve vzdálenosti po 1,25m. 16 ks má minimální výšku +0.90m a 4 ks mají min výšku +2,5m. Tyto čtyři kusy nesou stínící plachtu 4x4m. Stínící plachta je vyrobena z polyesteru s hustotou úpletu 1x1mm
- výplně plotu nesou dva horizontální řetězy ve výškách cca +0,05m a +0,75m. Mezi stojky a řetězy je vypnuta polypropylénová síťovina z lanka tl.-4mm a velikostí ok 45/45mm. Asi 30cm od plotu je lavice ohraničující plochu pískoviště. Lavici tvoří dubové hranoly 300/300mm. (alternativně - akátová kulatina Dmin.250mm s horní stranou srovnanou do roviny a opatřenou protiskluzovými zářezy motorovou pilou)
- uvnitř pískoviště je geotextilie. Písek není součástí dodávky.
- akátová kulatina je odkorněna, zbavena bělové části a vybroušena. Použito je pouze dřevo jádrové.
- nosná konstrukce plotu a zastínění je kotvena do betonové patky d-600mm, h-600mm na úrovni -0,80m

stav, objekt:	datum vydání / revize: 29.03.2025 /		
název výkresu:	SO.06 - AD.03 - MLHOVIŠTĚ A PÍSKOVIŠTĚ		ozn.: D.1.1.12
		formát:	

TENTO VYKRES JE DLE AUTORSKÉHO ZÁKONA MAJETKEM ZPRACOVATELE DOKUMENTACE, JEHO KOPIROVÁNÍ A ROZŠÍŘOVÁNÍ JE MOŽNÉ POUZE SE SOUHLASEM AUTORA PROJEKTU.