

Výkres vytvořil program pp\_kan  
KATASTRY  
PARCELNÍ ČÍSLA  
DRUH POVRCHU  
VZDÁLENOSTI ŠACHET  
OZNAČENÍ ŠACHET


(c)AutoPEN Liberec, tel:481120160, autopen@volny.cz	
Rychnov nad Kněžnou	
1152/55	
asfalt	
1.00	2.05

UV1C

SMĚROVÉ POMĚRY



MĚŘÍTKA 1:75/75

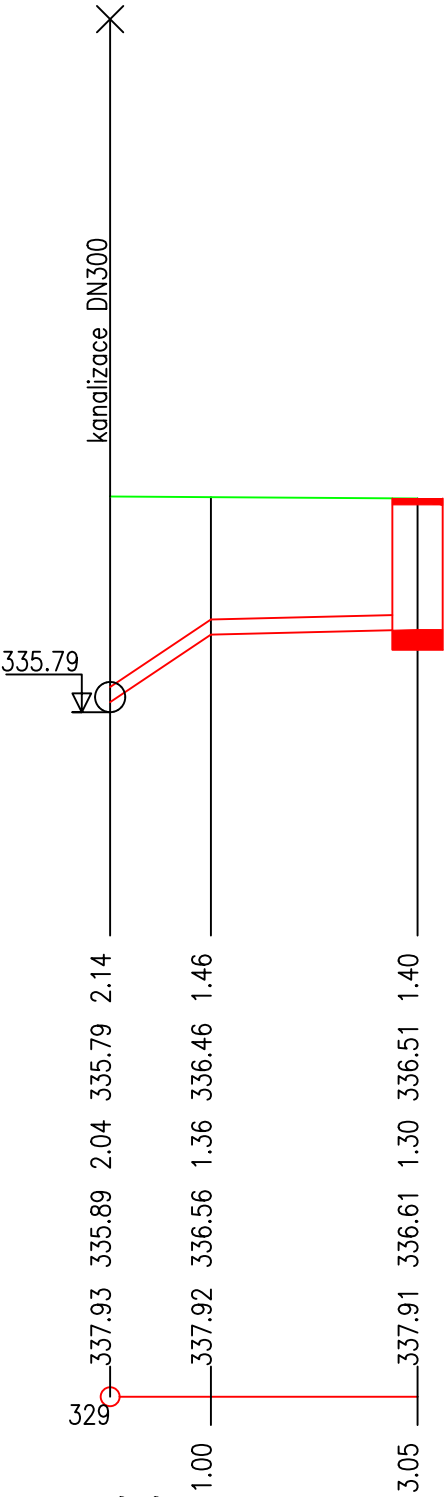

HLOUBKA VÝKOPU

KÓTA VÝKOPU

HLOUBKA DNA POTRUBÍ

KÓTA DNA POTRUBÍ

KÓTA PŮVODNÍHO TERÉNU

SROVNÁVACÍ ROVINA

STANIČENÍ [km/m]  
PROFIL[mm]–MATERIÁL–DÉLKA[m]  
SKLON[promile]–DÉLKA[m]  
ULOŽENÍ  
KAPACITNÍ PRŮTOK[l/s]–RYCHLOST[m/s]

0.0	
DN150–pvc–3.05	
670.0–1.00	24.4–2.05
písek tl. 100 mm	
179.6–0.16	33.3–1.88

Projektová dokumentace je zpracována v rozsahu vyhlášky č. 131/2024 Sb., o dokumentaci staveb.

LUCIE BRANDOVÁ, DiS. ZÁBRODÍ 161 549 41 ZÁBRODÍ			Projektová činnost ve výstavbě tel.: + 420 777 306 986 e-mail: brandovalucie@seznam.cz IČO: 73845281			
PROJEKTANT		VYPRACOVAL		AUTORIZACE		AUTORIZAČNÍ RAZÍTKO A PODPIS
LUCIE BRANDOVÁ, DiS.		LUCIE BRANDOVÁ, DiS.		LUKÁŠ BRANDA, DiS.		
INVESTOR MĚSTO RYCHNOV NAD KNĚŽNOU, HAVLÍČKOVA 136, 516 01						
AKCE <b>Lidické náměstí v Rychnově nad Kněžnou</b> <b>D.2.2 VODOHOSPODÁŘSKÉ OBJEKTY</b>						
VÝKRES <b>PODÉLNÝ PROFIL ODVODNĚNÍ OSY C</b>						
ZAK. ČÍSLO 553/25	STUPEŇ PDPS	DATUM 03/2025	FORMÁT 2 x A4	MĚŘÍTKO 1 : 75	Č. VÝKRESU <b>D.2.2.7</b>	