



AD.04 - Sběrné místo komunálního a tříděného odpadu

pozn.: před realizací bude zpracována dílenská dokumentace, která bude odsouhlasena investorem a projektantem!


PŮDORYS

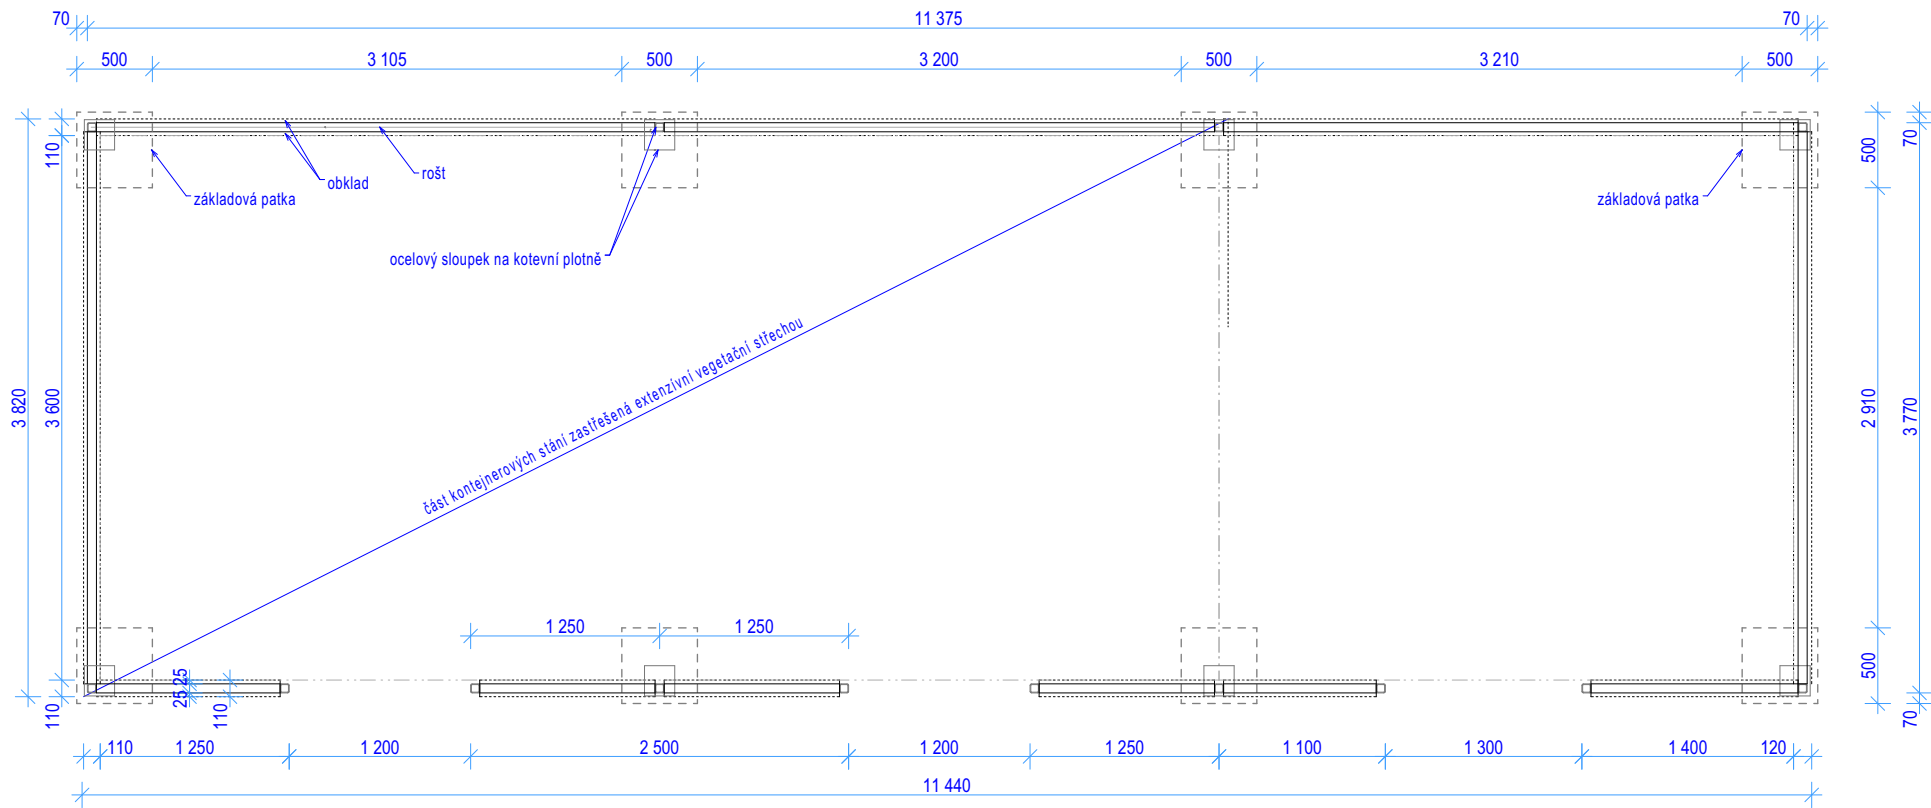

NÁKRES

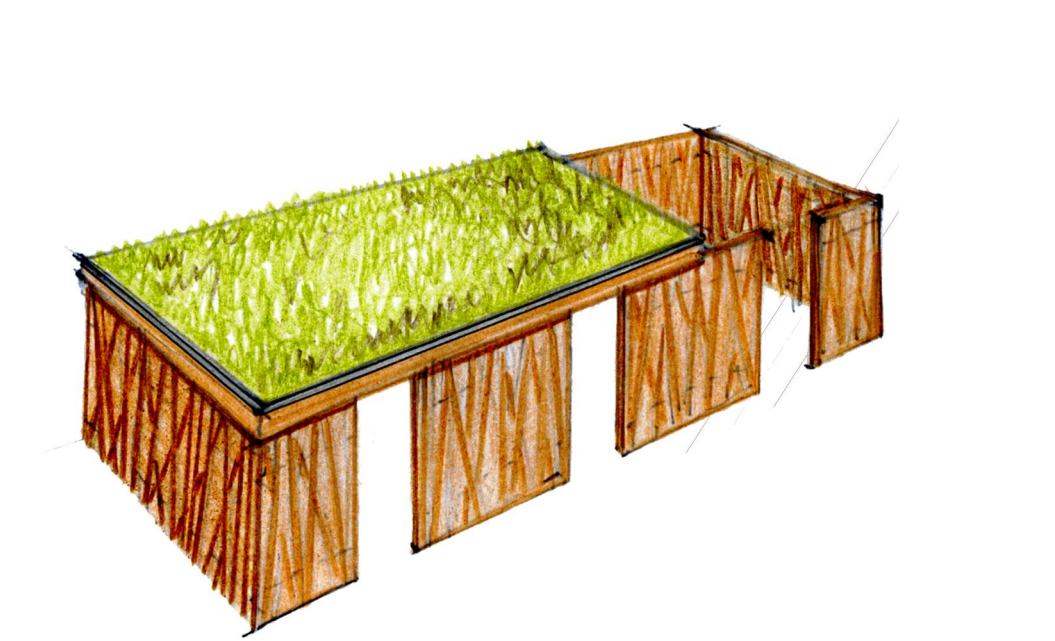

ŘEZ PŘÍČNÝ A DETAIL VÝPLNĚ STĚN

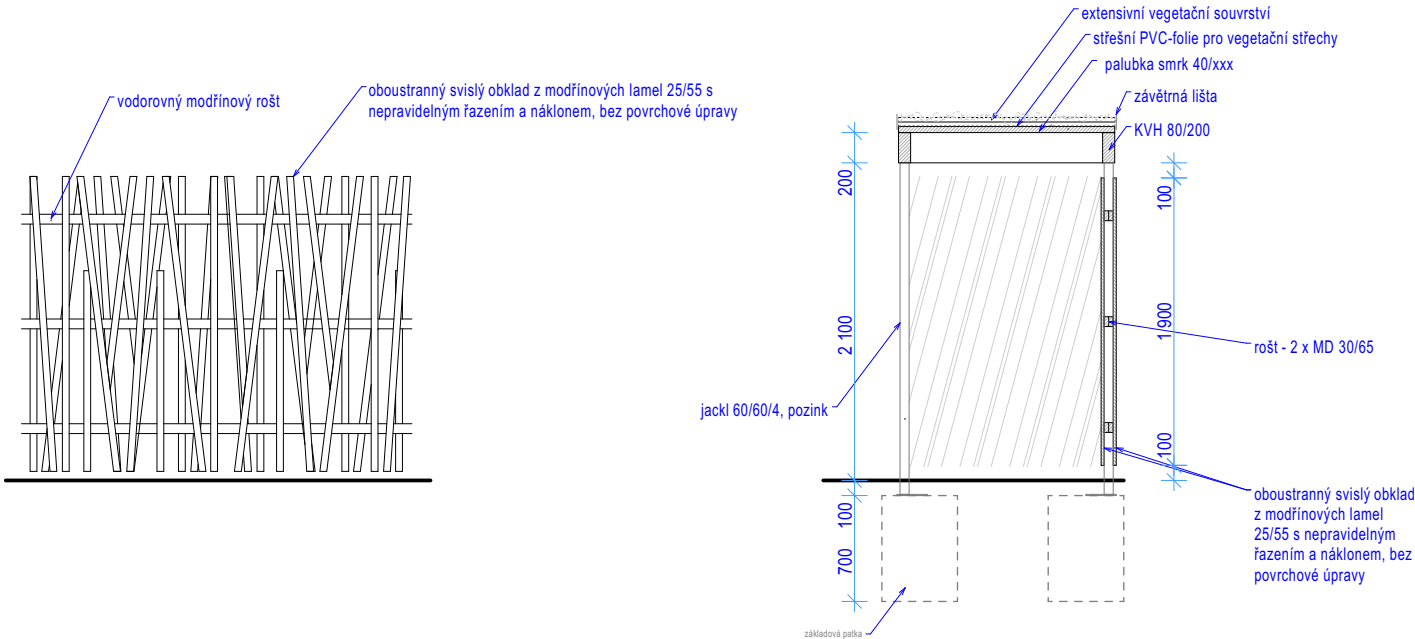

REFERENČNÍ REALIZACE



název akce:		LIDICKÉ NÁMĚSTÍ v Rychnově nad Kněžnou		VÝŠKOVÉ ÚDAJE JSOU V Bpv	
investor:		Město Rychnov nad Kněžnou, Havlíčkova 136, 516 01 Rychnov nad Kněžnou		stupeň PD: DPS	
místo stavby:		ulice Mírová, Lidické náměstí, Rychnov nad Kněžnou		č. projektu: 22.109	
stupeň PD:		Dokumentace pro provádění stavby		razítko a podpis:	
generální projektant:		Archforma s.r.o. Nad Šárkou 782/60, 160 00, Praha 6,		autorský tým: Ing. arch. Tomáš Harom Ing. arch. Dominika Otevřelová	
oddíl PD:		D.1.1 ARCHITEKTONICKO-STAVEBNÍ ŘEŠENÍ		VIA www.ateliervas.cz	
odpovědný projektant:		Ing. arch. Tomáš Harom, ČKA 04 056 e-mail: harom@ateliervas.cz			
vypracoval:		Ing. arch. Dominika Otevřelová			
stav. objekt:				datum vydání / revize: 03/2025	
název výkresu:		SO.04 - AD.04 - SBĚRNÉ MÍSTO KOM. A TŘ. ODPADU		paré:	
				měřítko: ozn.: D.1.1.06	
TENTO VÝKRES JE DLE AUTORSKÉHO ZÁKONA MAJETKEM ZPRACOVATELE DOKUMENTACE, JEHO KOPIOVÁNÍ A ROZŠÍŘOVÁNÍ JE MOŽNÉ POUZE SE SOUHLASEM AUTORA PROJEKTU.					