

Výkres vytvořil program pp\_kan  
KATASTRY  
PARCELNÍ ČÍSLA  
DRUH POVRCHU  
VZDÁLENOSTI ŠACHET  
OZNAČENÍ ŠACHET


(c)AutoPEN Liberec, tel:481120160, autopen@volny.cz	
Rychnov nad Kněžnou	
1152/55	
dlažba	
2.00	4.06

UV1D

SMĚROVÉ POMĚRY



MĚŘITKA 1:75/75

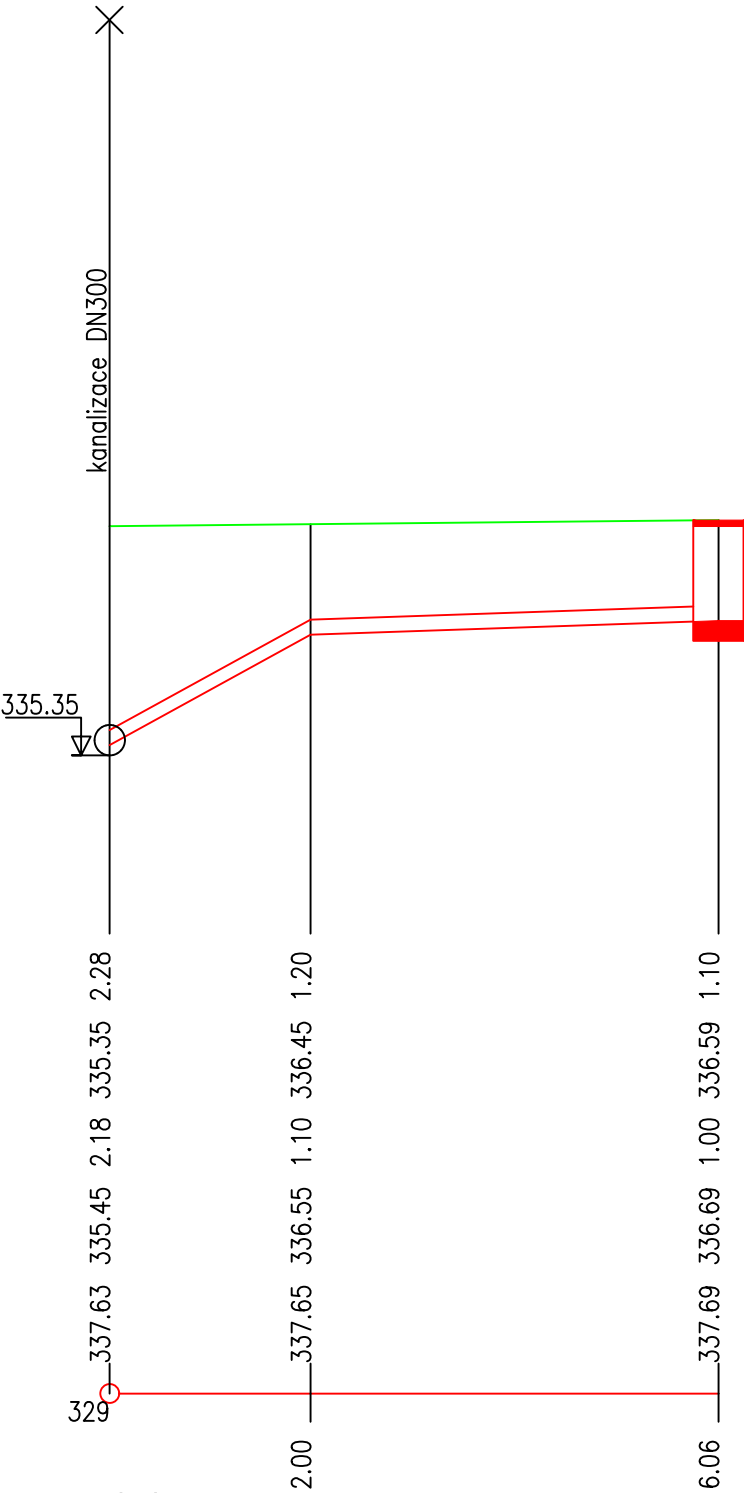

HLOUBKA VÝKOPU

KÓTA VÝKOPU

HLOUBKA DNA POTRUBÍ

KÓTA DNA POTRUBÍ

KÓTA PŮVODNÍHO TERÉNU

SROVNÁVACÍ ROVINA

STANIČENÍ [km/m]

PROFIL[mm]–MATERIÁL–DÉLKA[m]

SKLON[promile]–DÉLKA[m]

ULOŽENÍ

KAPACITNÍ PRŮTOK[l/s]–RYCHLOST[m/s]

0.0	
DN150–pvc–6.06	
550.0–2.00	34.5–4.06
písek tl. 100 mm	
162.6–9.20	39.8–2.25

Projektová dokumentace je zpracována v rozsahu vyhlášky č. 131/2024 Sb., o dokumentaci staveb.

LUCIE BRANDOVÁ, DiS. ZÁBRODÍ 161 549 41 ZÁBRODÍ				Projektová činnost ve výstavbě tel.: + 420 777 306 986 e-mail: brandovalucie@seznam.cz IČO: 73845281				
PROJEKTANT		VYPRACOVAL		AUTORIZACE		AUTORIZAČNÍ RAZÍTKO A PODPIS		
LUCIE BRANDOVÁ, DiS.		LUCIE BRANDOVÁ, DiS.		LUKÁŠ BRANDA, DiS.				
INVESTOR MĚSTO RYCHNOV NAD KNĚŽNOU, HAVLÍČKOVA 136, 516 01								
AKCE <b>Lidické náměstí v Rychnově nad Kněžnou</b> <b>D.2.2 VODOHOSPODÁŘSKÉ OBJEKTY</b>								
VÝKRES <b>PODÉLNÝ PROFIL ODVODNĚNÍ OSY D</b>								
ZAK. ČÍSLO 553/25		STUPEŇ PDPS		DATUM 03/2025		FORMÁT 2 x A4	MĚŘÍTKO 1 : 75	Č. VÝKRESU <b>D.2.2.8</b>