

KOMUNIKACE Č.2 (UL. BAJZOVA)

Podélný profil

délky - 1 : 1000
výšky - 1 : 100

SKLONOVÉ POMĚRY:

NIVELETA:
STÁVAJÍCÍ TERÉN:

PŘÍČNÝ SKLON:

KÓTY NIVELETY:


KÓTY TERÉNU:

SROVNÁVACÍ ROVINA:

STANIČENÍ V KM, M:

DŮLEŽITÉ BODY
SMĚROVÉHO ŘEŠENÍ (KM):

SMĚROVÉ POMĚRY:

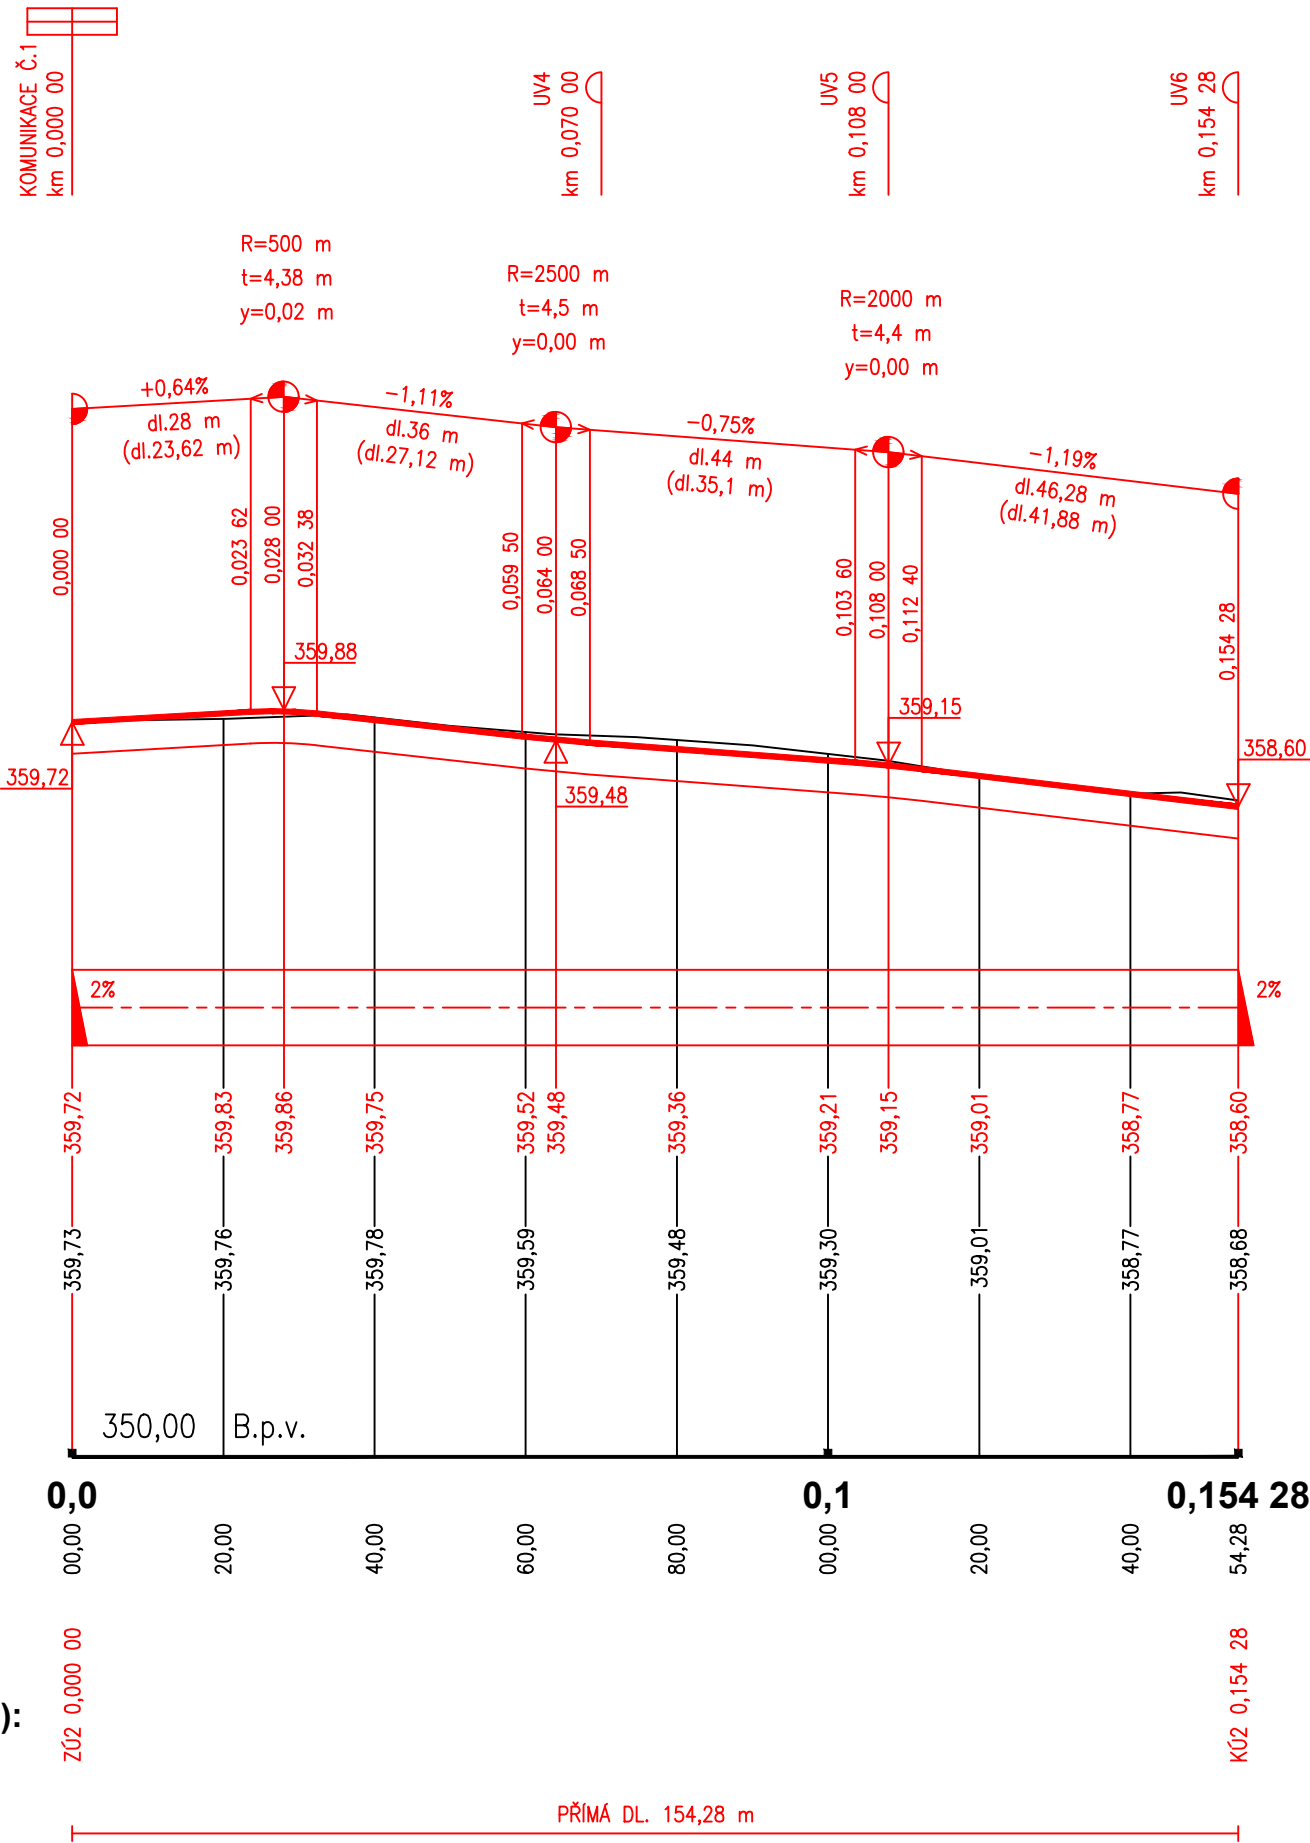

| | | | | | | | |
|--------------------------------------|--|--|--------------------|--|--|--------------|------------|
| HLAVNÍ PROJEKTANT | | ZODP. PROJEKTANT | VYPRACOVAL | | <div><div><div>VIA</div><div>PROJEKT</div></div><div>VIAPROJEKT s.r.o. Jižní 870, 500 03 Hradec Králové tel.: 495 401 495 e-mail: viaprojekt@viaprojekt.cz</div></div> | | |
| VIAPROJEKT s.r.o. ING. R. MICHLÍK | | ING. R. MICHLÍK | ING. J. MICHLÍKOVÁ | | | | |
| | | | | | | | |
| KRAJ: | | Královéhradecký | | | | | |
| INVESTOR: | | Město Rychnov nad Kněžnou | | | | ČÍS. ZAK. | 02/24 |
| AKCE: | | <div>ZTV Nová Sibiř</div> <div>Rychnov nad Kněžnou</div> | | | | SOUBOR | |
| | | | | | | DRUH PD | DPS |
| | | | | | | DATUM | 6/2024 |
| | | | | | | FORMÁT | 2 A4 |
| | | | | | | MĚŘÍTKO | 1:1000/100 |
| ODDÍL: | | <div>SO 101 Zpevněné plochy</div> | | | | ČÍS. PŘÍLOHY | SOUPRAVA |
| OBSAH: | | | | | | 3.2. | |
| | | Podélný profil komunikace č.2 (ul. Bajzova) | | | | | |