




ŘEZ H NÁVRH

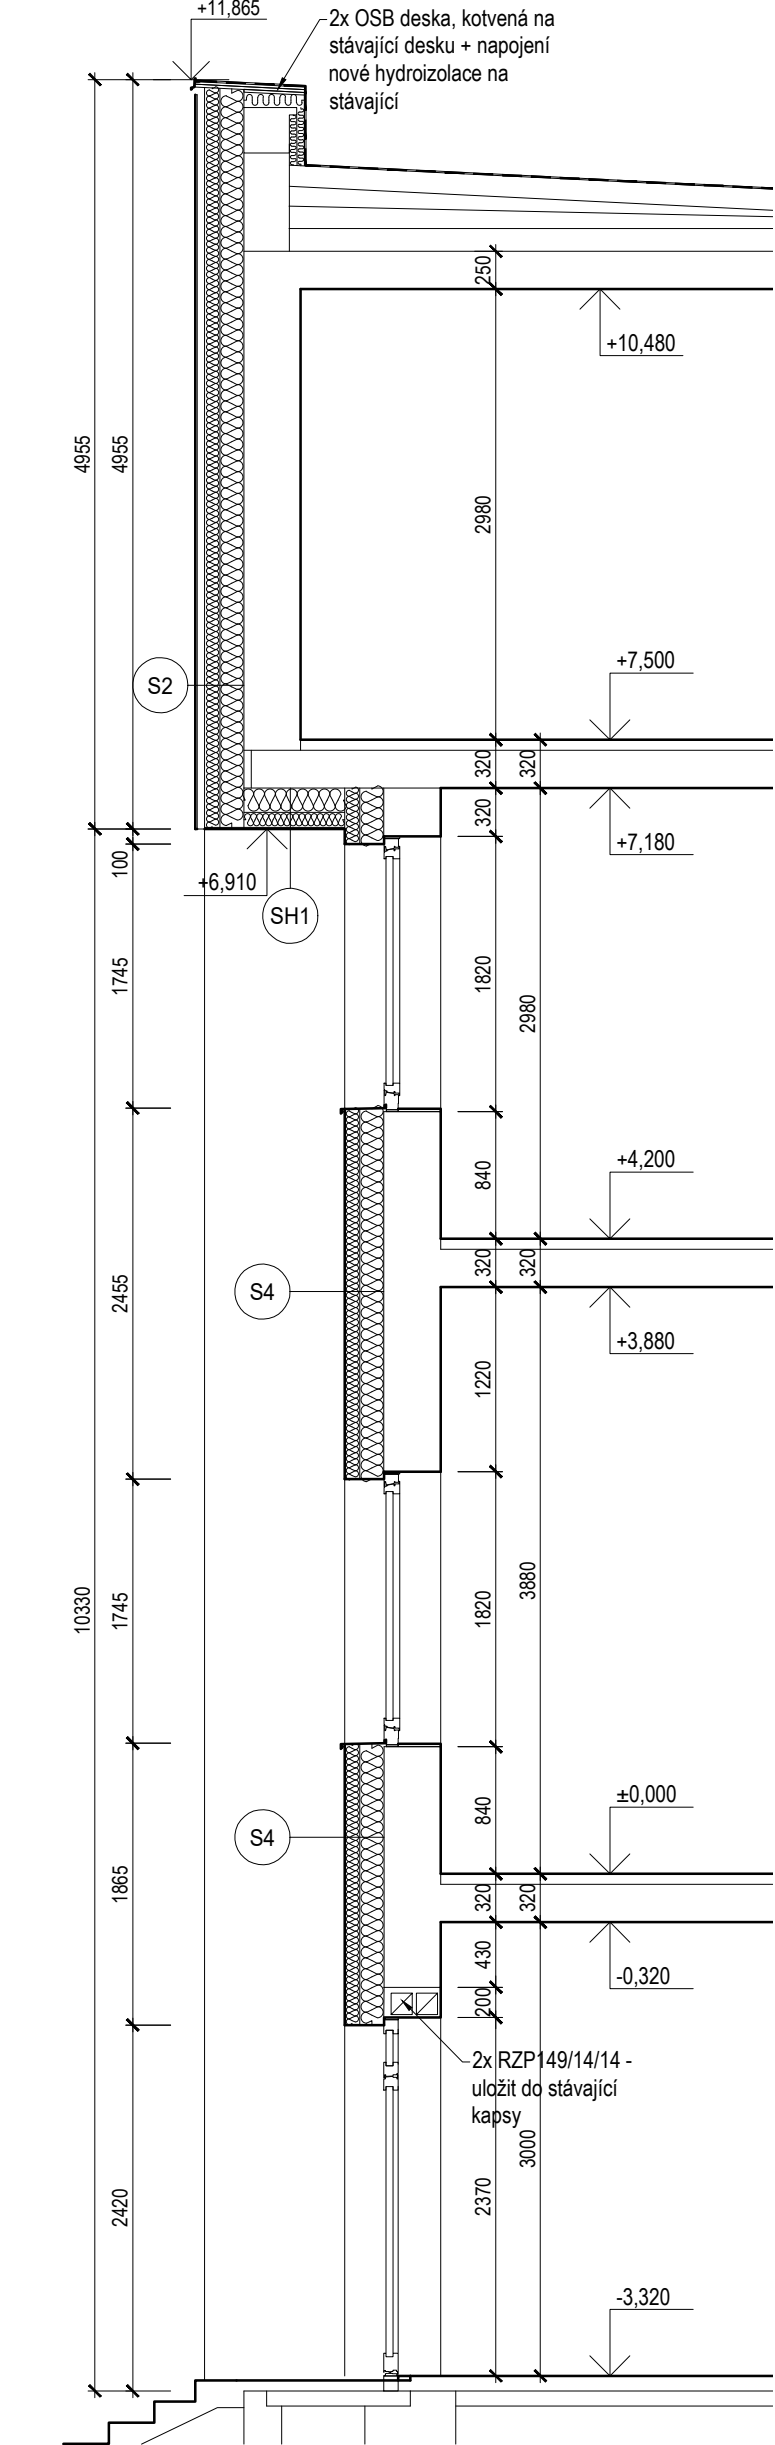

ŘEZ H BOURACÍ PRÁCE

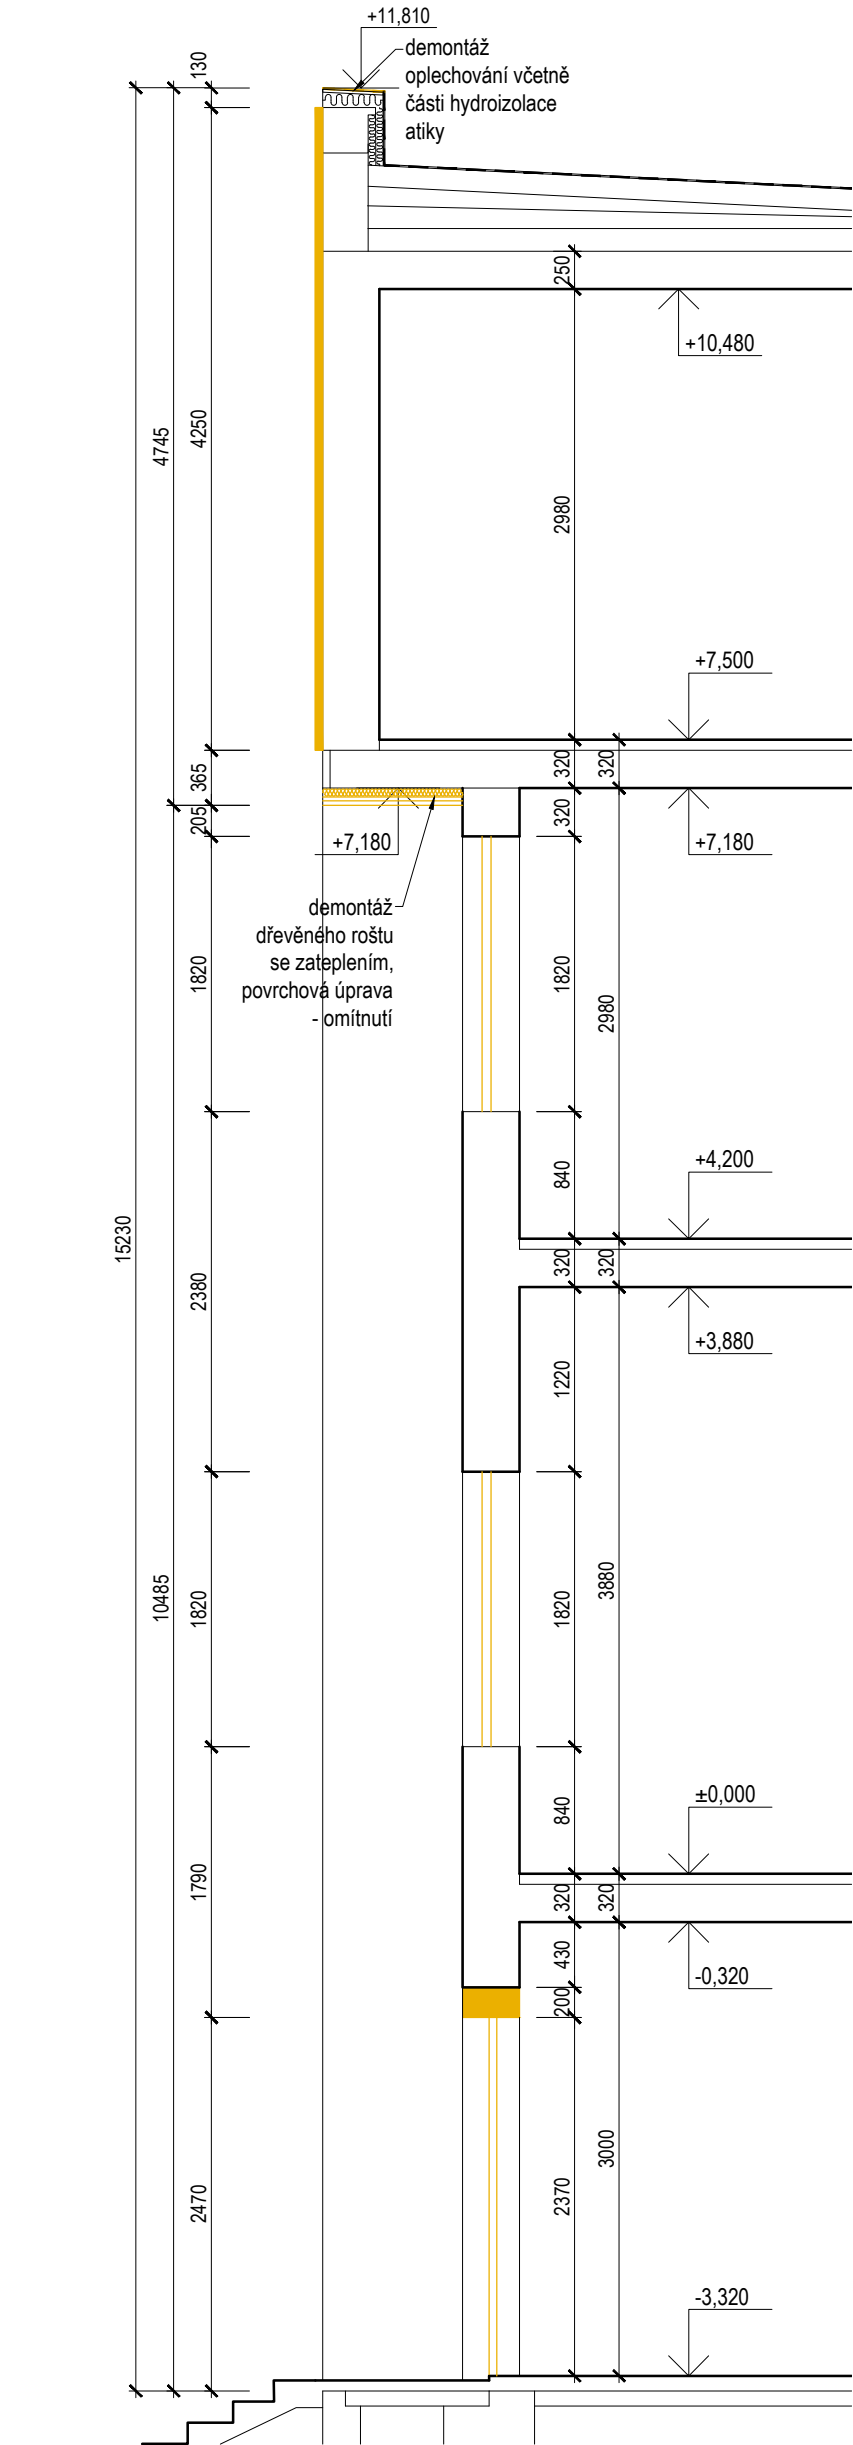

ŘEZ I NÁVRH

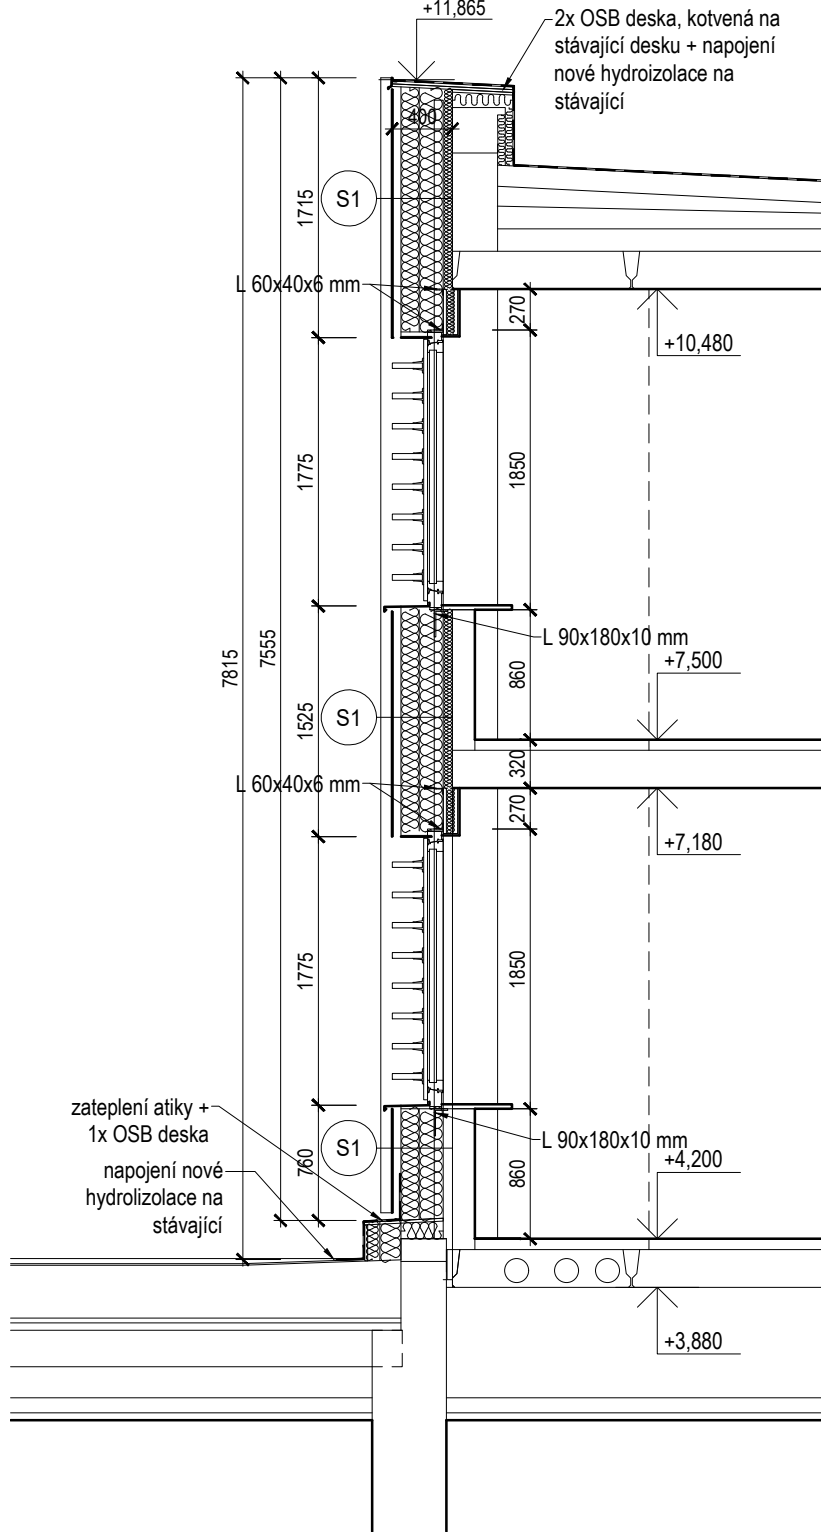


SKLADBY KONSTRUKCÍ:

- S1 obvodový plášť - kalené sklo**
- kalené sklo tl. 8 mm
  - vzduchová mezera tl. 50 mm
  - ochranná hydroizolace
  - tepelná izolace (minerální vlny) tl. 120 mm
  - tepelná izolace (minerální vlny) tl. 160 mm
  - tepelná izolace (minerální vlny) tl. 60 mm
  - stávající zděná konstrukce

- S2 obvodový plášť - sklobeton**
- sklobeton tl. 13 mm
  - vzduchová mezera tl. 50 mm
  - ochranná hydroizolace
  - tepelná izolace (minerální vlny) tl. 100 mm
  - tepelná izolace (minerální vlny) tl. 160 mm
  - stávající zděná konstrukce

ŘEZ I BOURACÍ PRÁCE

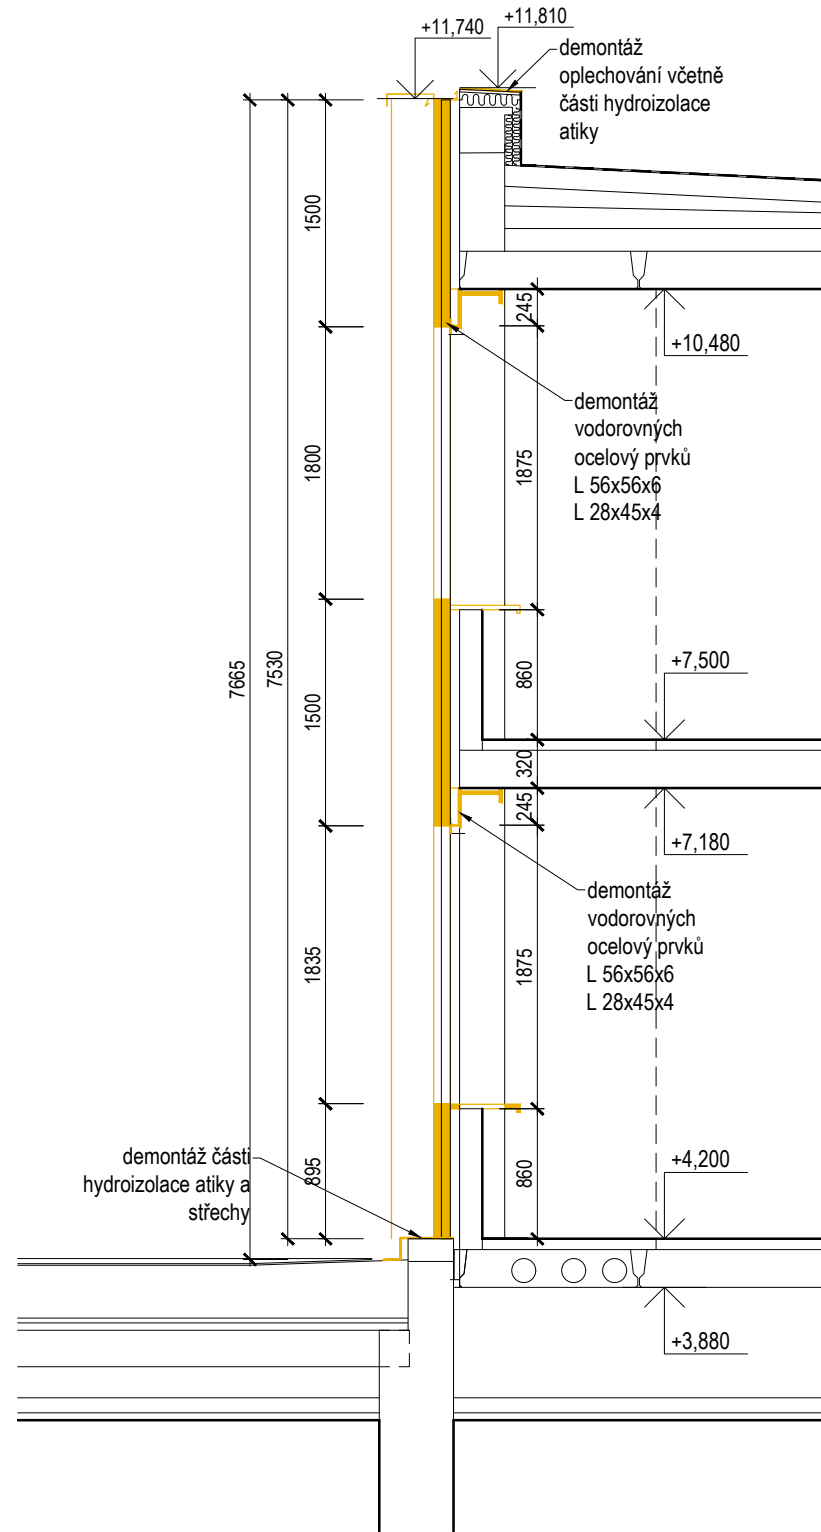

- S4 obvodový plášť - kontaktní zateplení**
- silikonová omítka (zmitost 1,0) a nátěr
  - penetrace
  - tmel + výztužná mřížka
  - tepelná izolace (minerální vlny) tl. 100 mm
  - tepelná izolace (minerální vlny) tl. 140 mm
  - lepicí tmel
  - stávající zděná konstrukce

- SH1 obvodový plášť - kontaktní zateplení**
- silikonová omítka (zmitost 1,0) a nátěr
  - penetrace
  - tmel + výztužná mřížka
  - tepelná izolace (minerální vlny) tl. 100 mm
  - tepelná izolace (minerální vlny) tl. 160 mm
  - lepicí tmel
  - stávající betonový panel

LEGENDA MATERIÁLŮ:

- STÁVAJÍCÍ KONSTRUKCE
- PROSTÝ BETON
- SÁDROKARTONOVÉ KONSTRUKCE
- TEPELNÁ IZOLACE - MINERÁLNÍ VLNA
- TEPELNÁ IZOLACE - EXTRUDOVANÝ POLYSTYREN
- TEPELNÁ IZOLACE - POLYSTYREN
- ŠTĚRKOPÍSKOVÝ HUTNĚNÝ POLŠTÁŘ
- ROSTLÝ TERÉN
- KAČÍREK
- HLINITOPÍŠČITÁ ZEMINA NEBO ŠTĚRKODRŤ S PROKAZATELNOU HUTNITELNOSTÍ
- HUMÓZNÍ VRSTVA
- BOURANÉ KONSTRUKCE

VEDOUČÍ PROJEKTU:

ZODPOVĚDNÝ PROJEKTANT	VYPRACOVAL	KONTROLOVAL	ATELIER H1 & ATELIER HÁJEK s.r.o.	
STAVEBNÍ ČÁSTI: PROFESE:			Jižní 870, 500 03 HRADEC KRÁLOVÉ	
Ing. JIRÍ HÁJEK	Ing.arch. T. Jirásková	JIRÍ HÁJEK	IČO: 64792374, DIČ: CZ 64792374 tel./fax: +420 495546539, e-mail: h1h@hsc.cz	
INVESTOR: Město Rychnov nad Kněžnou, Havlíčkova 136, 516 01 Rychnov nad Kněžnou			ČÍSLO ZAKÁZKY	16-H-2024
Výměna a zateplení obvodového pláště společenského centra Rychnov nad Kněžnou			DRUH PROJEKTU	DUSP + DPS
			DATUM	06.2024
			FORMÁTÚ A4	
ŘEZ I-I, ŘEZ H-H			MĚŘÍTKO:	PŘÍLOHA:
			1:50	D1.1c.6