




PŮDORYS

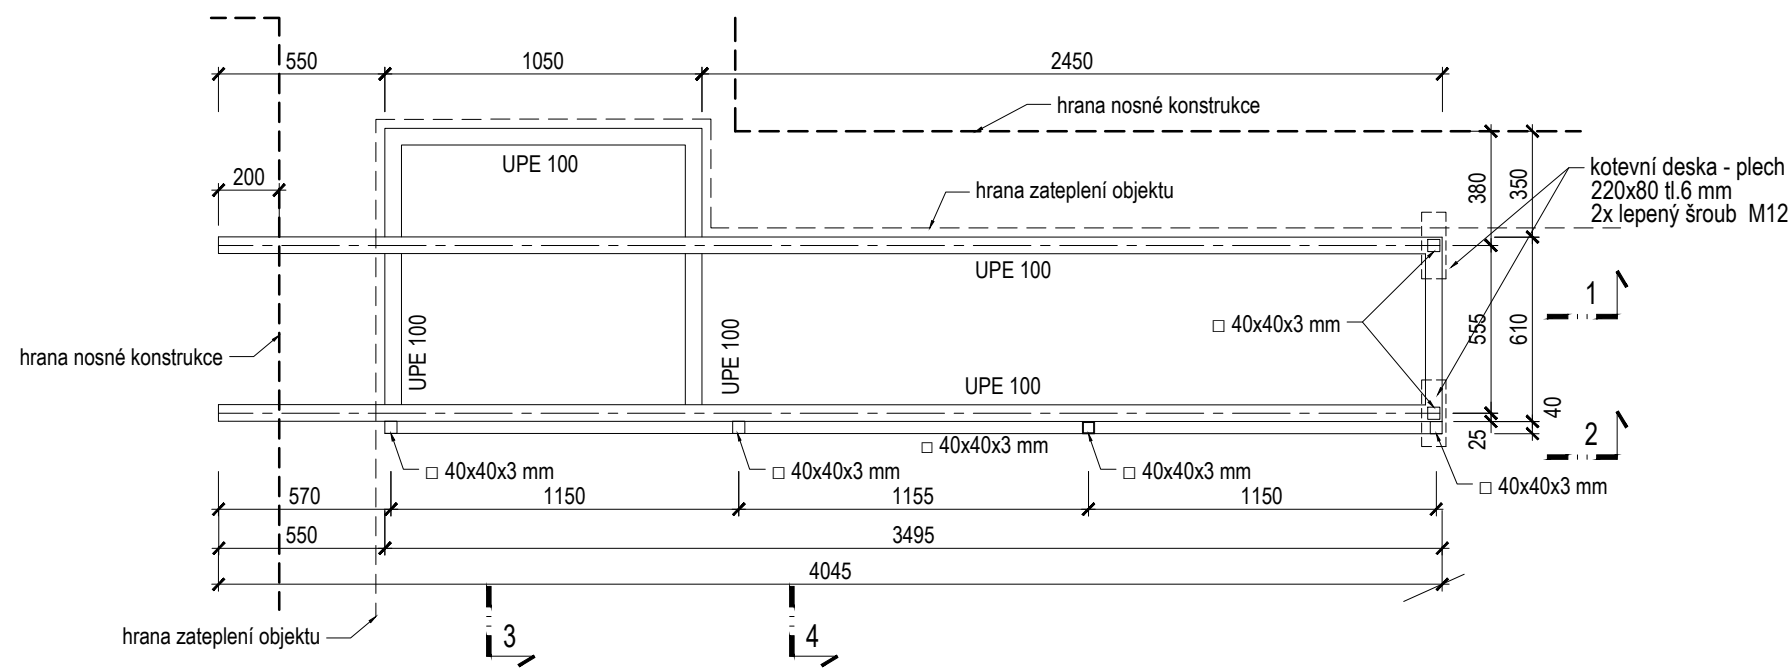


ŘEZ 3

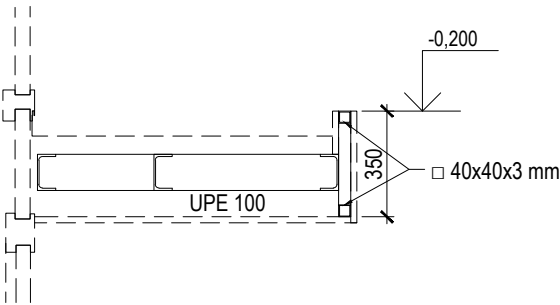


ŘEZ 4

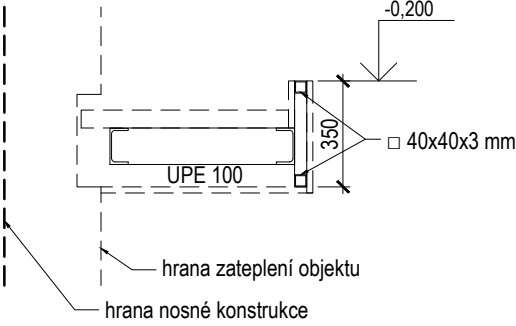

ŘEZ 1

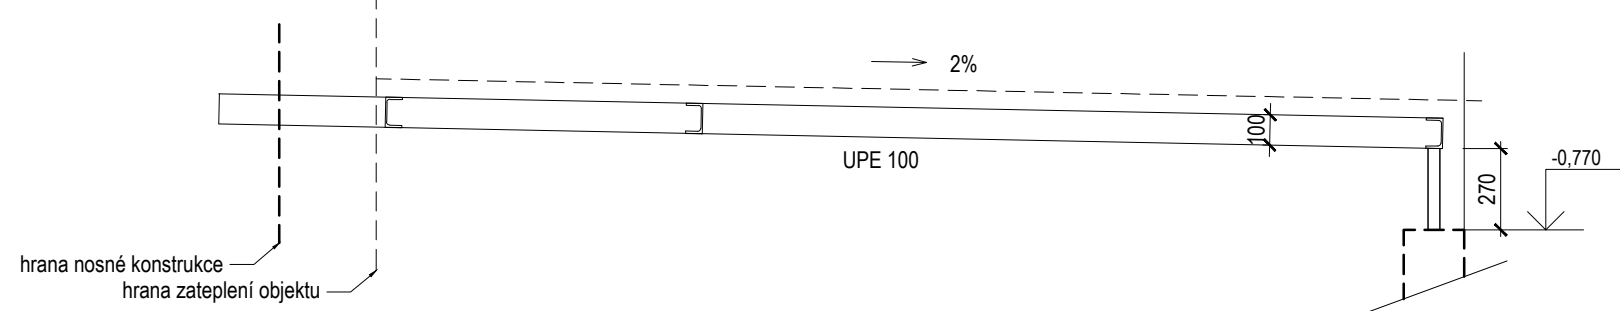

ŘEZ 2

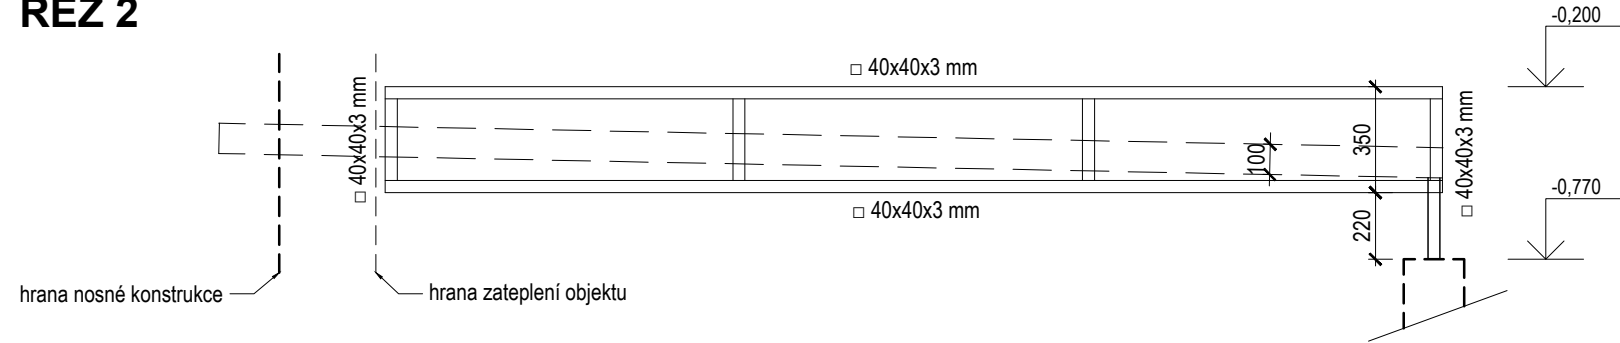

VEDOUcí PROJEKTU:

ZODPOVĚDNÝ PROJEKTANT		VYPRACOVAL	KONTROLOVAL	ATELIER H1 & ATELIER HÁJEK s.r.o. JIŽNÍ 870, 500 03 HRADEC KRÁLOVÉ IČO: 64792374, DIČ: CZ 64792374 tel,fax: +420 495546539, e-mail: h1h@hsc.cz	
STAVEBNÍ ČÁST:	PROFESE:				
Ing. JIRÍ HÁJEK		Ing.arch. T. Jirásková	JIRÍ HÁJEK		
INVESTOR: Město Rychnov nad Kněžnou, Havlíčkova 136, 516 01 Rychnov nad Kněžnou					
Výměna a zateplení obvodového pláště společenského centra Rychnov nad Kněžnou				ČÍSLO ZAKÁZKY	16-H-2024
				DRUH PROJEKTU	DUSP + DPS
				DATUM	06.2024
				FORMÁTŮ A4	
STŘECHA NAD VÝCHODNÍM VSTUPEM				MĚŘÍTKO:	PŘÍLOHA:
				1:25	D1.1b.7