



OSA "C"
- ČÁST MEZI UL. NAD ZVONICÍ A 5. KVĚTNA

km 0.020000 - OSA "C"

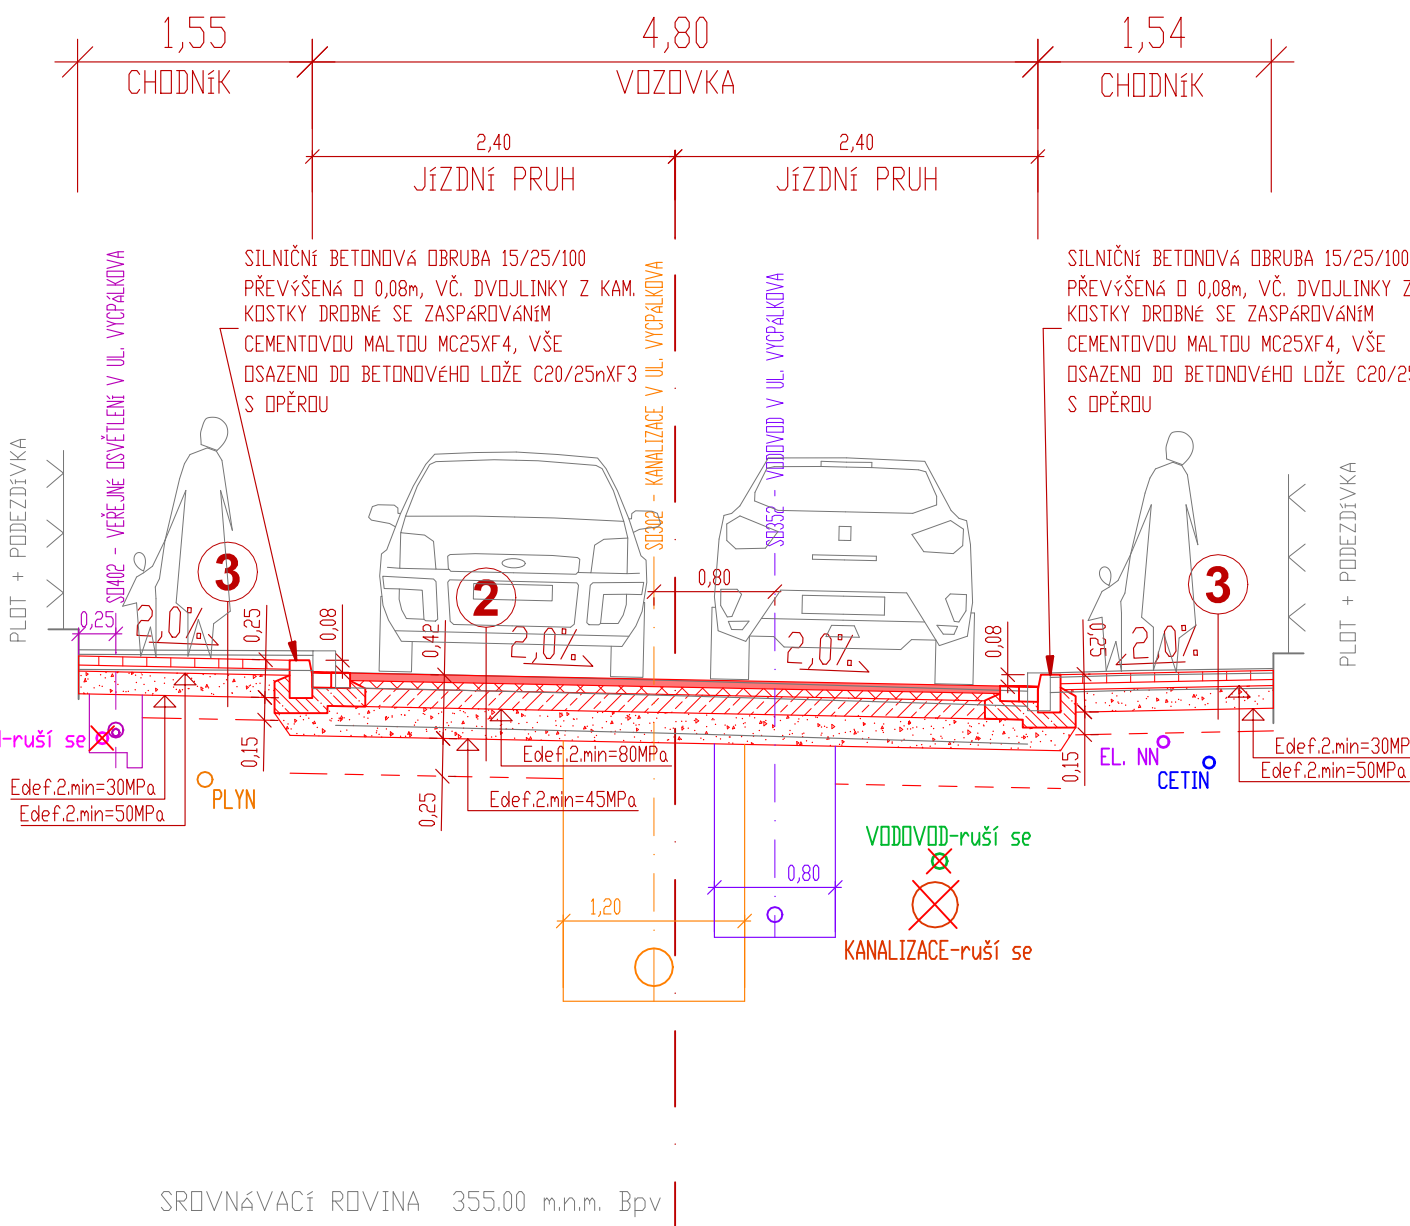


km 0.055000 - OSA "C"

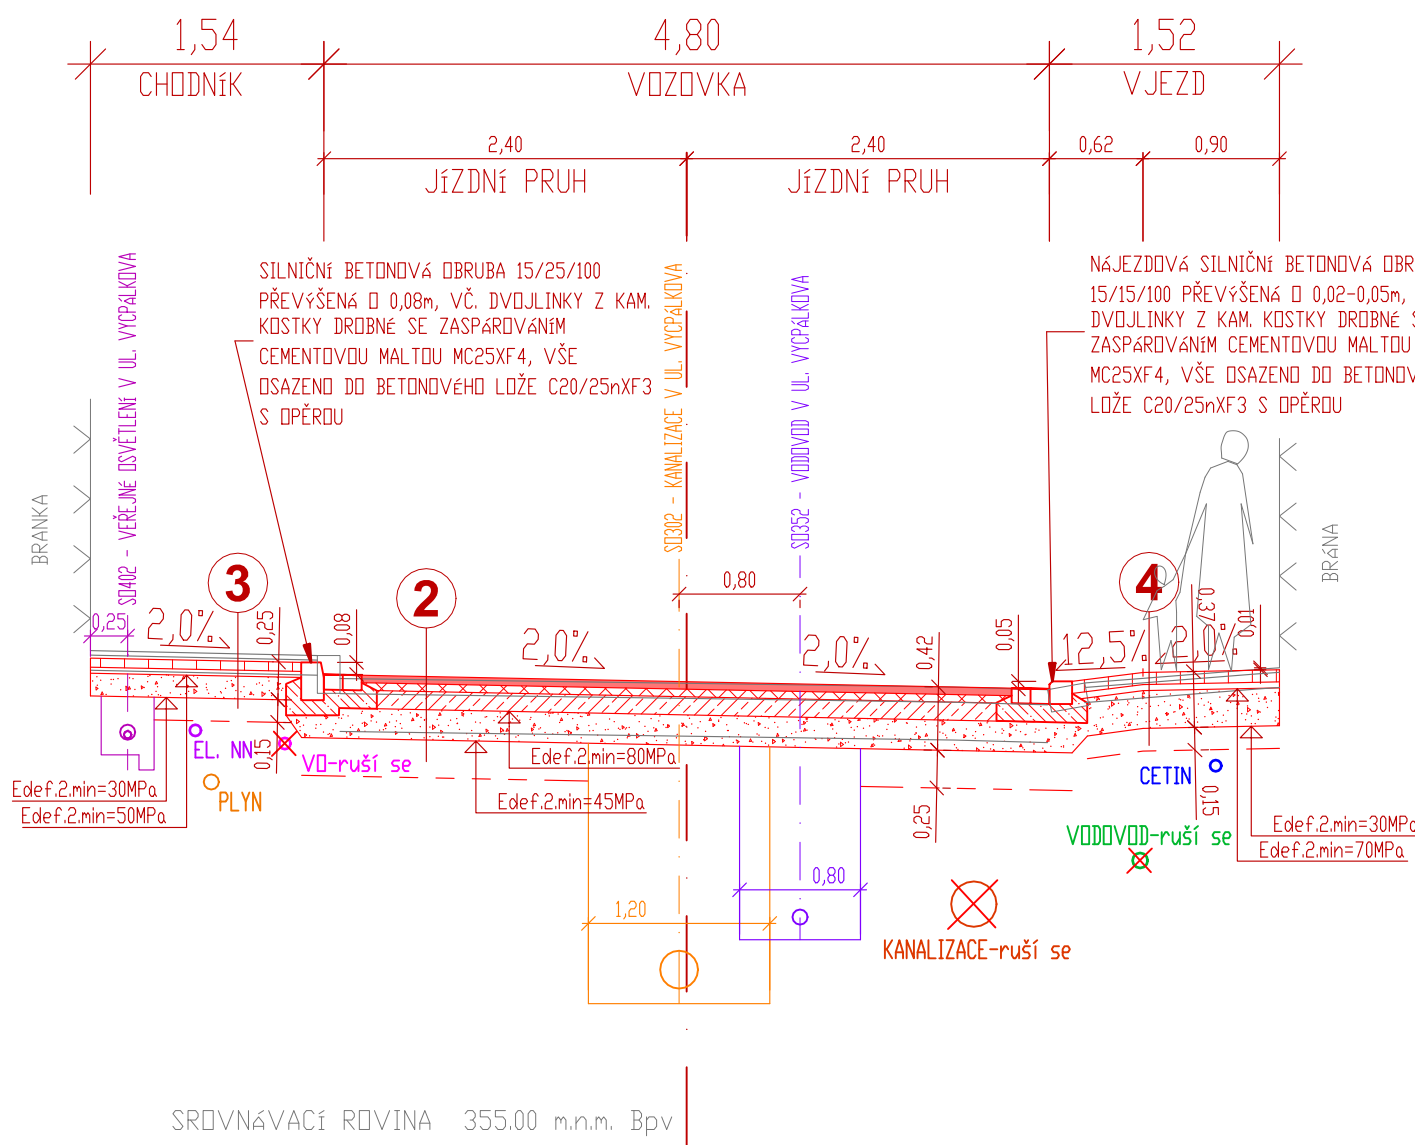

OSA "D"
- ČÁST MEZI UL. 5. KVĚTNA A MASARYKOVA

km 0.010000 - OSA "D"

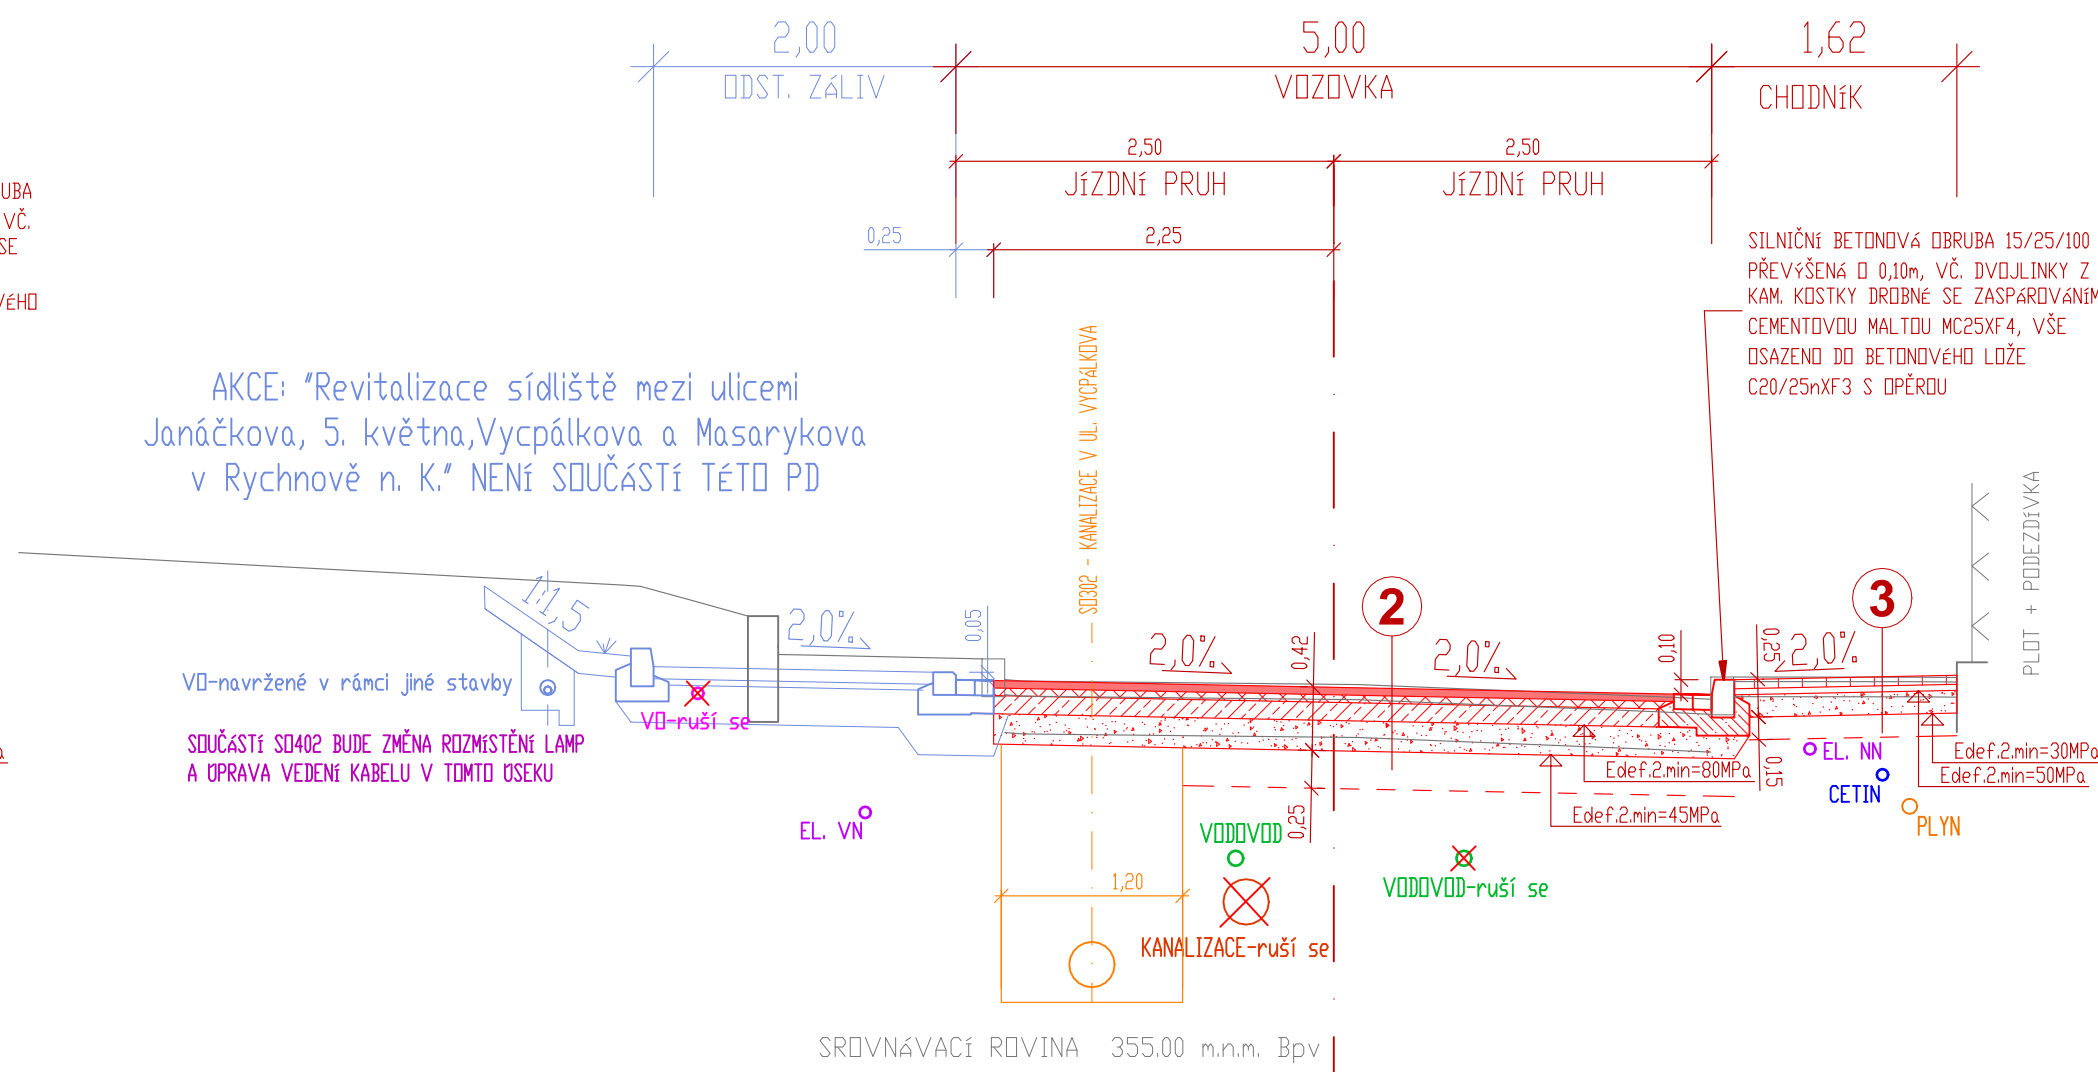

1	OBNOVA KRYTY VOZOVKY			
	ASF. BETON PRO OBRUSNÉ VRSTVY	ACD II+	50 MM	ČSN EN 13008-12008
	SPOJOVACÍ POSTŘÍK S MODIFIK. ASF.	PS-FMB	0,5 kg asf./m ²	ČSN 73 6129
	ZAMĚTENÍ A DOČISTĚNÍ POVRCH	FIBROVÁNÍ DO PŘÍZDÍVANÉHO SKLONU V TL. Ø 0,05m		
KONSTRUKCE CELKEM			50 MM	

2	BEKONSTRUKCE VOZOVKY (02-D-1 upravená) TDZ V. PIII			
	ASF. BETON PRO OBRUSNÉ VRSTVY	ACD II+	50 MM	ČSN EN 13008-12008
	SPOJOVACÍ POSTŘÍK S MODIFIK. ASF.	PS-FMB	0,5 kg asf./m ²	ČSN 73 6129
	ASF. BETON PRO PODKLADNÍ VRSTVY	ACP 16+	50 MM	ČSN EN 13008-12008
3	INFILTRAČNÍ POSTŘÍK Z EMULZE	PI-E	1,0 kg asf./m ²	ČSN 73 6129
	STABILIZACE CEMENTEM	SC C8/10	120 MM	ČSN EN 14287-1,10
	ŠERKOSTI 0/32	ŠD	MIN. 200 MM	ČSN 736126
	UPRAVENÁ A ZHUTNĚNÁ ZEMNÍ PLÁŇ Edef 2 min = 45MPa	MIN. 420 MM		
KONSTRUKCE CELKEM			MIN. 420 MM	

SANACE ZEMNÍ PLÁNĚ V PŘÍPADĚ NEDODRŽENÍ Edef 2 min			
ŠERKOSTI 0/63	ŠD	250 MM	ČSN 736126
UPRAVENÁ A ZHUTNĚNÁ PARAPLÁN			
SANACE CELKEM	250 MM		

3	KONSTRUKCE CHODNIKY (02-D-1 upravená) TDZ CH. PIII			
	ZAMKOVÁ DL. TVAR 1", ŠEDÁ	DL	60 MM	ČSN 736131, TP192
	LOŽNÍ VRSTVA Z KAMENIVA 4/8	L	40 MM	ČSN 736121, TP192
	ŠERKOSTI 0/32	ŠD	150 MM	ČSN 736126
UPRAVENÁ A ZHUTNĚNÁ ZEMNÍ PLÁŇ Edef 2 min = 30MPa			min. 250 MM	
KONSTRUKCE CELKEM			min. 250 MM	


SANACE ZEMNÍ PLÁNĚ V PŘÍPADĚ NEDODRŽENÍ Edef 2 min			
ŠERKOSTI 0/63	ŠD	150 MM	ČSN 736126
UPRAVENÁ A ZHUTNĚNÁ PARAPLÁN			
SANACE CELKEM	150 MM		

4	KONSTRUKCE VJEZDU, PODKLÁDĚNÍ (02-D-1 upravená) TDZ VI. PIII			
	ZAMKOVÁ DL. TVAR 1", ŠEDÁ	DL	80 MM	ČSN 736131, TP192
	LOŽNÍ VRSTVA Z KAMENIVA 4/8	L	40 MM	ČSN 736121, TP192
	ŠERKOSTI 0/32	ŠD	250 MM	ČSN 736126
UPRAVENÁ A ZHUTNĚNÁ ZEMNÍ PLÁŇ Edef 2 min = 30MPa			min. 370 MM	
KONSTRUKCE CELKEM			min. 370 MM	


SANACE ZEMNÍ PLÁNĚ V PŘÍPADĚ NEDODRŽENÍ Edef 2 min			
ŠERKOSTI 0/63	ŠD	150 MM	ČSN 736126
UPRAVENÁ A ZHUTNĚNÁ PARAPLÁN			
SANACE CELKEM	150 MM		

UPOZORNĚNÍ
!!! POUZE V TOMTO SO BUDE NA CHODNÍKY A VJEZDY KVOI VYŠŠÍM PODÉLNÝM SKLONŮM
POUŽITA DLAŽBA SE ZVYŠENÝMI PROTISLYSKOVÝMI VLASTNOSTIMI
VYMÝVANÝ POVRCH - NAPŘ. ALASKA/NEBRASKA OD FY BETON BROŽ.

km 0.080000 - OSA "D"

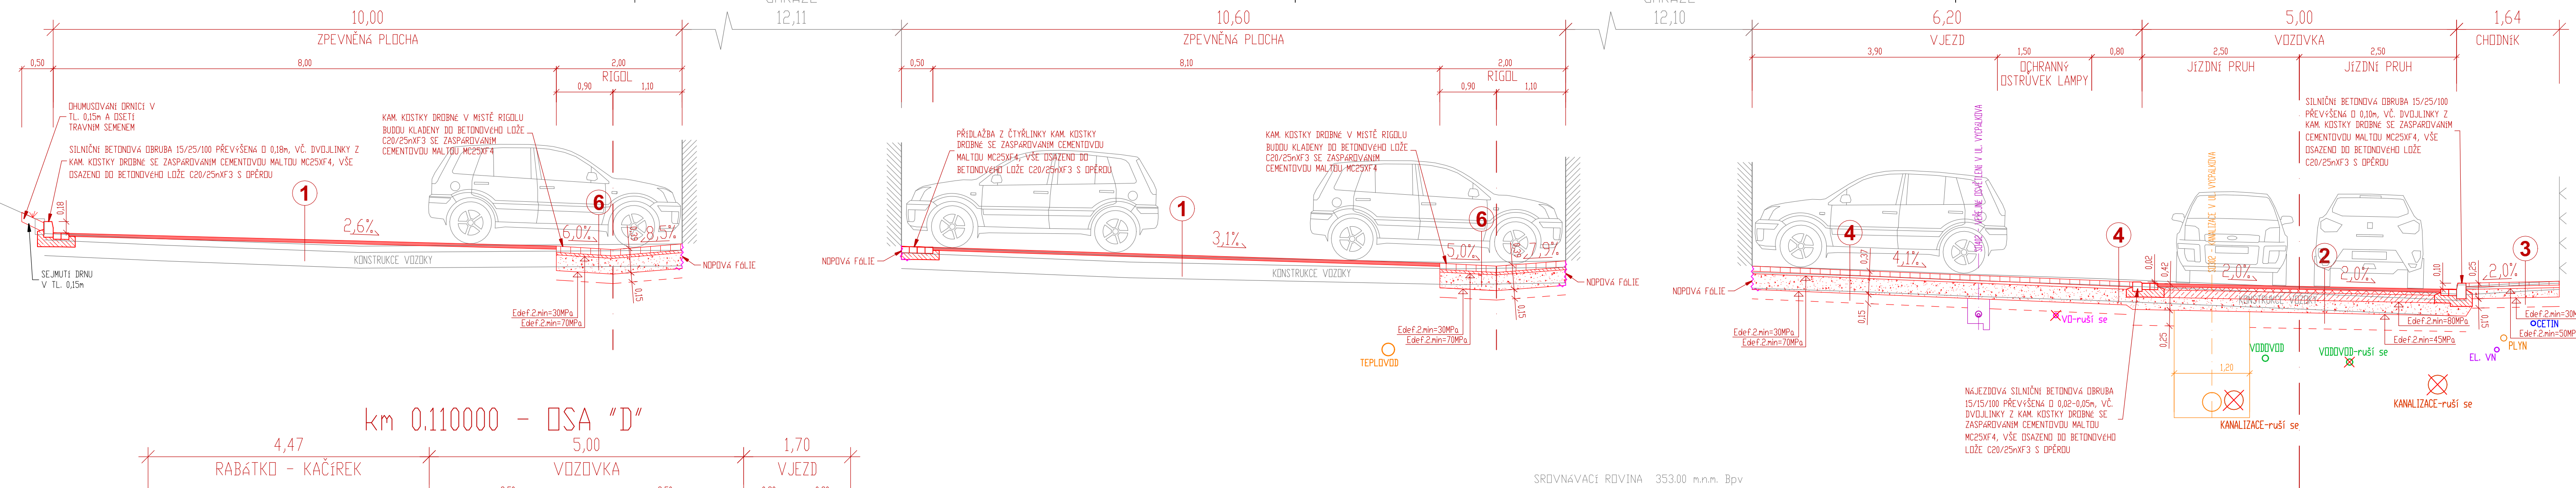

km 0.110000 - OSA "D"

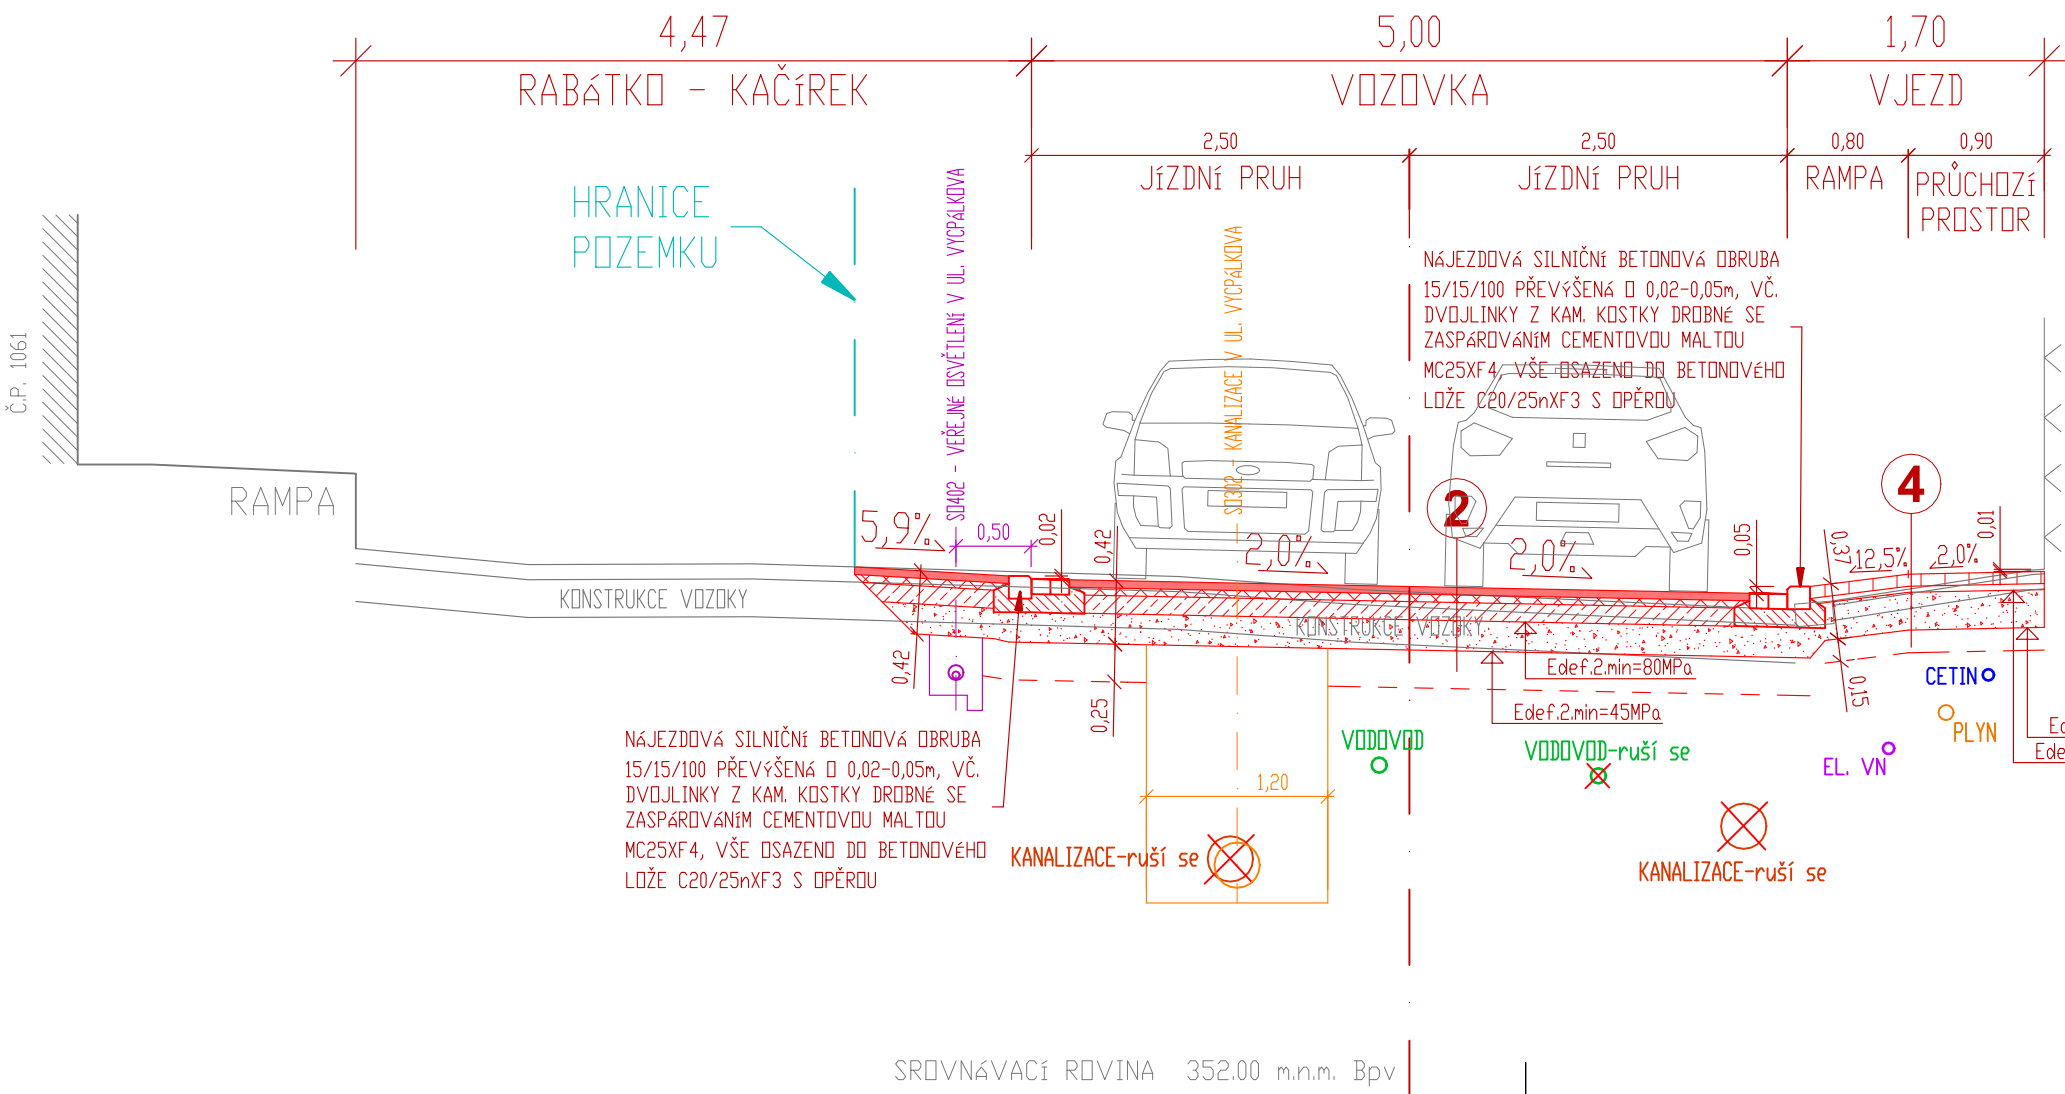

6	PODLAŽENÍ Z KAMENNÉ KOSTKY DROBNÉ (02-D-1 upravená) TDZ VI. PIII			
	KAMENNÁ KOSTKA DROBNÁ, ŠEDÁ	DL	100 MM	ČSN 736131, TP192
	LOŽNÍ VRSTVA Z BETONU C20/25XF3	L	40 MM	ČSN 736121, TP192
	ŠERKOSTI 0/32	ŠD	250 MM	ČSN 736126
UPRAVENÁ A ZHUTNĚNÁ ZEMNÍ PLÁŇ Edef 2 min = 30MPa			min. 390 MM	
KONSTRUKCE CELKEM			min. 390 MM	

SANACE ZEMNÍ PLÁNĚ V PŘÍPADĚ NEDODRŽENÍ Edef 2 min			
ŠERKOSTI 0/63	ŠD	150 MM	ČSN 736126
UPRAVENÁ A ZHUTNĚNÁ PARAPLÁN			
SANACE CELKEM	150 MM		

7	PŘÍKLÁDĚNÍ STAVAJÍCÍ DLAŽBY			
	PŮVODNÍ ZAMKOVÁ DL	DL	60-80 MM	ČSN 736131, TP192
	LOŽNÍ VRSTVA Z KAMENIVA 4/8	L	40 MM	ČSN 736121, TP192
	VÝROVNÁVACÍ VRSTVA ZE ŠERKOSTI 0/32	ŠD	850 MM	ČSN 736126
KONSTRUKCE CELKEM			150-170 MM	

BEZBARIEOVÉ OPRAVY
VARDVNÉ PASY ŠÍŘKY 0,40m BUDOU REALIZOVÁNY PODEL SNÍŽENÉ
OBRUBY PŘEVÝŠENÉ NAD VOZOVKOU O MĚNĚ NEŽ 0,08m. NA VARDVNÉ
PASY BUDE POUŽITA SPECIÁLNÍ ZAMKOVÁ DLAŽBA S RELIEFNM
POVRCHEM PRO NEVIDOMÉ A SLABOZRAKKE TVAR "OBDELNIK"
0,10x0,20m V KONTRASTNÍ BARVĚ OPROTÍ PŘÍLEHLÝM PLOCHÁM.

UPRAVENÁ A ZHUTNĚNÁ ZEMNÍ PLÁŇ
MUSÍ PŘED POKLADKOU KONSTRUKČNÍCH VRSTEV SPLŇOVAT MODUL
PŘETVÁRNOSTI Edef 2 min. V PŘÍPADĚ NEDODRŽENÍ UNOSNOSTI PLÁNĚ,
BUDE PROVĚDĚNA SANACE ZEMNÍ PLÁNĚ DLE PD. ROZSAH SANACI BUDE
ODSOULÁSEN INVESTOREM.

UPOZORNĚNÍ
PŘED ZAHÁJENÍM ZEMNÍCH PRACÍ POŽÁDÁ DODAVATELSKÁ ORGANIZACE
DOTČENÉ ORGÁNY O VYTÝČENÍ A OZNAČENÍ VŠECH POZEMNÍCH SÍTI PODLE
PLATNÝCH PŘEDPISŮ. PŘI SOUBĚHU A KŘÍŽENÍ PODZEMNÍCH SÍTI BUDE
DOORŽENA ČSN 73 6005. INŽENÝRSKÉ SÍŤ JSOU ZAKRESLENY
INFORMATIVNĚ.

SOUŘADNICOVÝ SYSTÉM : JTSK
VÝŠKOVÝ SYSTÉM : BpV
SO102 - KOMUNIKACE V UL. VYCPÁLKOVA

ZODPOVĚDNÝ PROJEKTANT: Kysilko Z., DIS.	OPĚL/STUPĚNÍ PD DUSP+PDPS	ROAD-PLAN www.roadplan.cz
VYPRACOVÁVAL: Kysilko Z., DIS.	DATUM 2/2019	
KONTROLOVAL: Kysilko Z., DIS.	FORMÁT A4	
INVESTOR: KRAJ:	ČÍSLO ZAKÁZKY 18_15	
K.O.	MĚŘITKO 1:50	ROAD-PLAN s.r.o. IČO 047 78 367, DIČ CZ04778367 www.roadplan.cz +420 737 90 22 70
PROJEKT:	Rekonstrukce komunikací na Sibiři, Rychnov n. K. - Vycpálkova, B. Němcové, 5. května - 3. až 5. etapa	
PŘÍLOHA:	VZOROVÉ PŘÍČNÉ ŘEZY SO102	
	Č. PŘÍLOHY:	D.2.1.B.3