



A-A

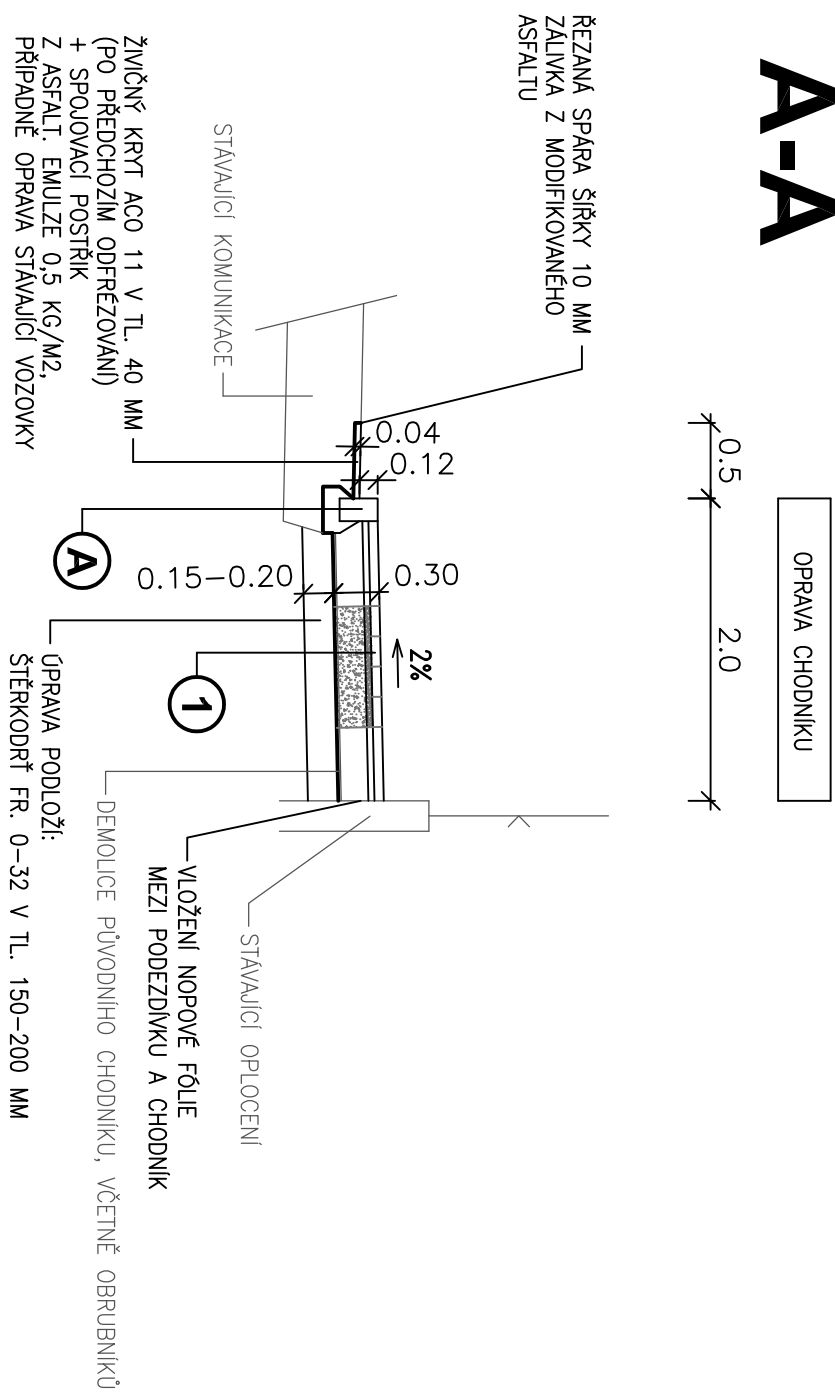

𐌲𐌿𐌸𐌰

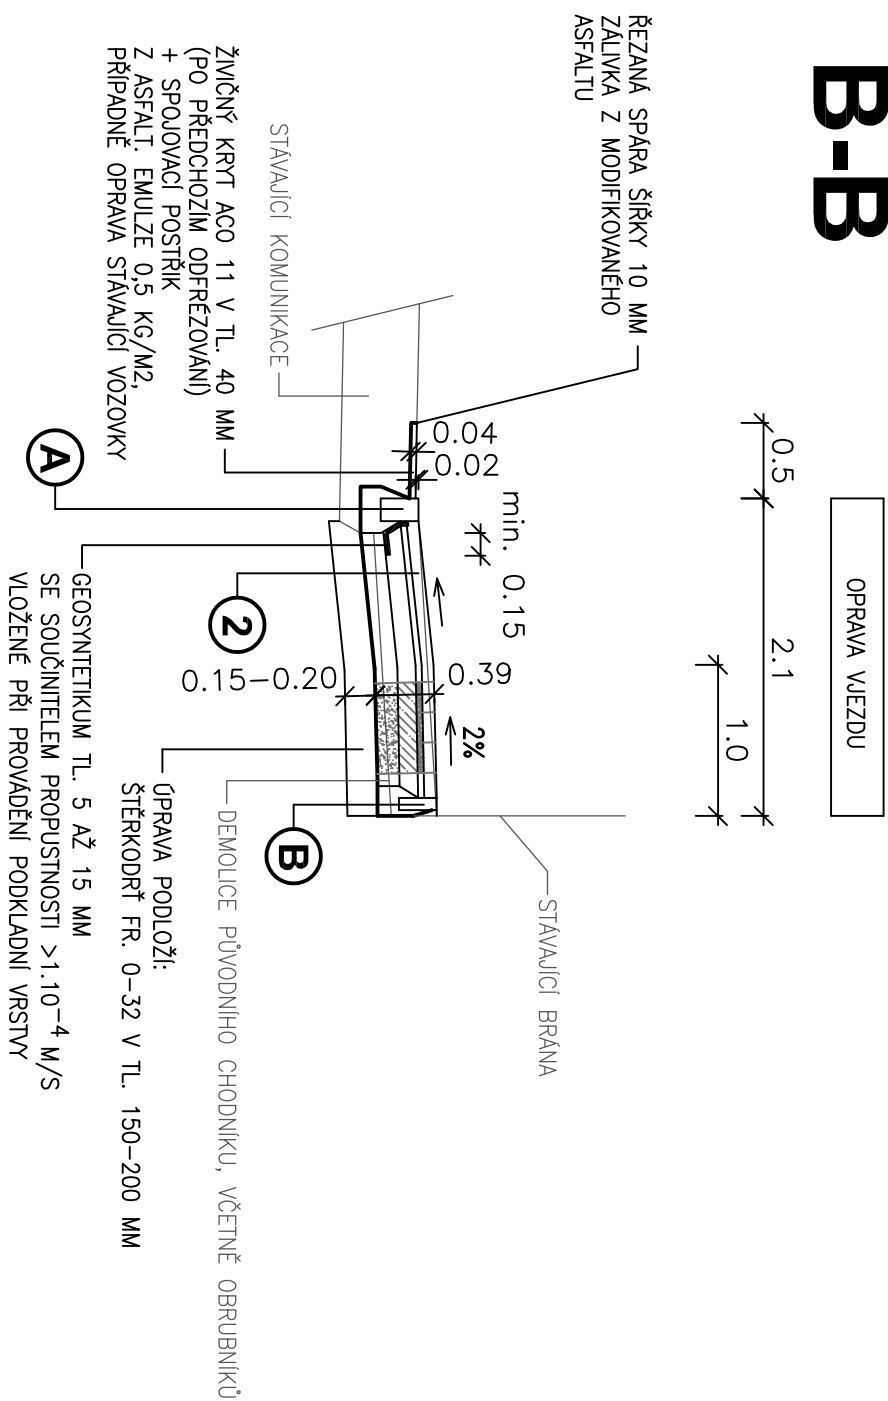

TYPY NAVRŽENÝCH KONSTRUKCÍ

- ① OPRAVA CHODNÍKU - KRYT BETONOVÁ DLAŽBA

BETONOVÁ DLAŽBA
LOŽE – DRCENÉ KAMENIVO, FR. 4–8
ŠTERKODRŤ Š_{DA} 0–32
upravené podloží (E_{def,2} = 30 MPa)

celkem 300 mm

- ② OPRAVA VJEZDU - KRYT BETONOVÁ DLAŽBA**


BETONOVÁ DLAŽBA
LOŽE – DRČENÉ KAMENIVO, FR. 4–8
STABILIZACE CEMENTEM SC C_{8/10}
ŠTĚRKODŘ ŠD_A 0–32
upravené podloží (E_{def,2}=30 MPa)

celkem 390 mm

- A** Betonový obrubník 1000/150,120/250 mm
osazený do betonového lože C20/25nXF3 s opěrou,

- B** Betonový obrubník 500/80/250 mm
osazený do betonového lože C20/25nXF3 s opěrrou,

- C** Betonový obrubník 500/50/200 mm
osazený do betonového lože C20/25NxF3 s opěrkou
barva přírodní (bez vykreslení)

HLAVNÍ PROJEKTANT	ZODP. PROJEKTANT	VPRACOVAL
	ING. R. MICHLIK	ING. J. MICHLIKOVÁ
KRAJ:	Královéhradecký	
INVESTOR:	Město Rychnov nad Kněžnou	
AKCE:	Rychnov nad Kněžnou Oprava chodníku v ulici Fáborského	
ODDL:	Oprava zpevněných ploch	
OBSAH:	Vzorové příčné řezy	
 <p>VÍP PROJEKT</p> <p>WAPROJEKT s.r.o. Jizní 870, 500 03 Hradec Králové tel./fax: 495 401 495 e-mail: vaprojekt@vaprojekt.cz</p>		
ČÍS. ZAK.	13/19	
SOUBOR		
DRUH PD	TP	
DATUM	II. 2019	
FORMÁT	2 A4	
MĚŘÍTKO		SOUPRAVA
1:50		
ČÍS. PŘÍLOHY		
3.		