




DETAIL VAROVNÉHO PÁSU U VJEZDU

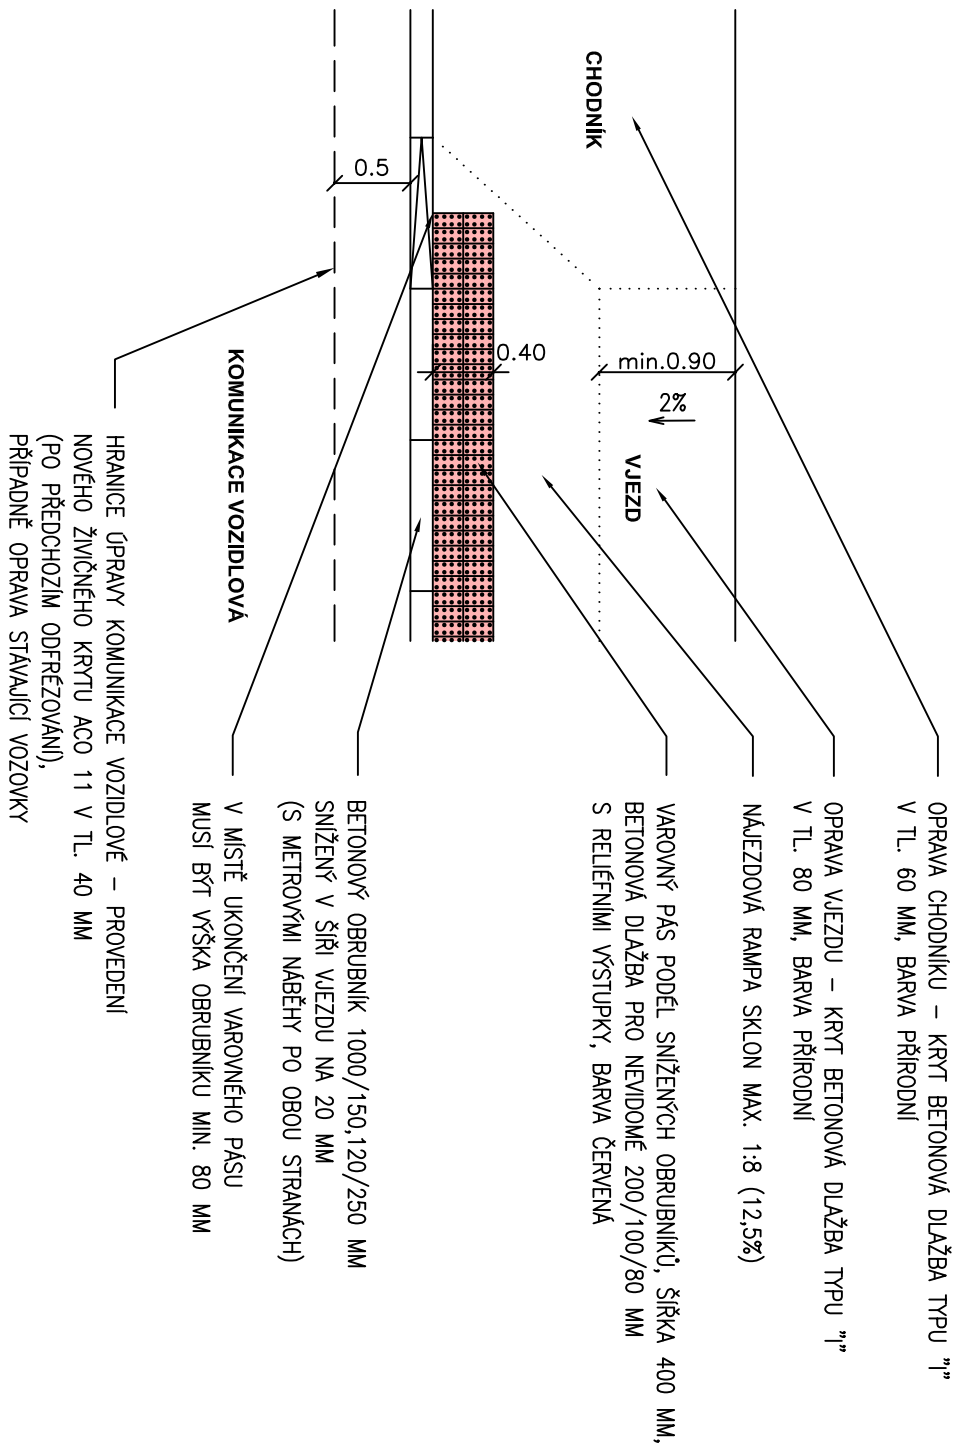

DETAIL MÍSTA PRO PŘECHÁZENÍ

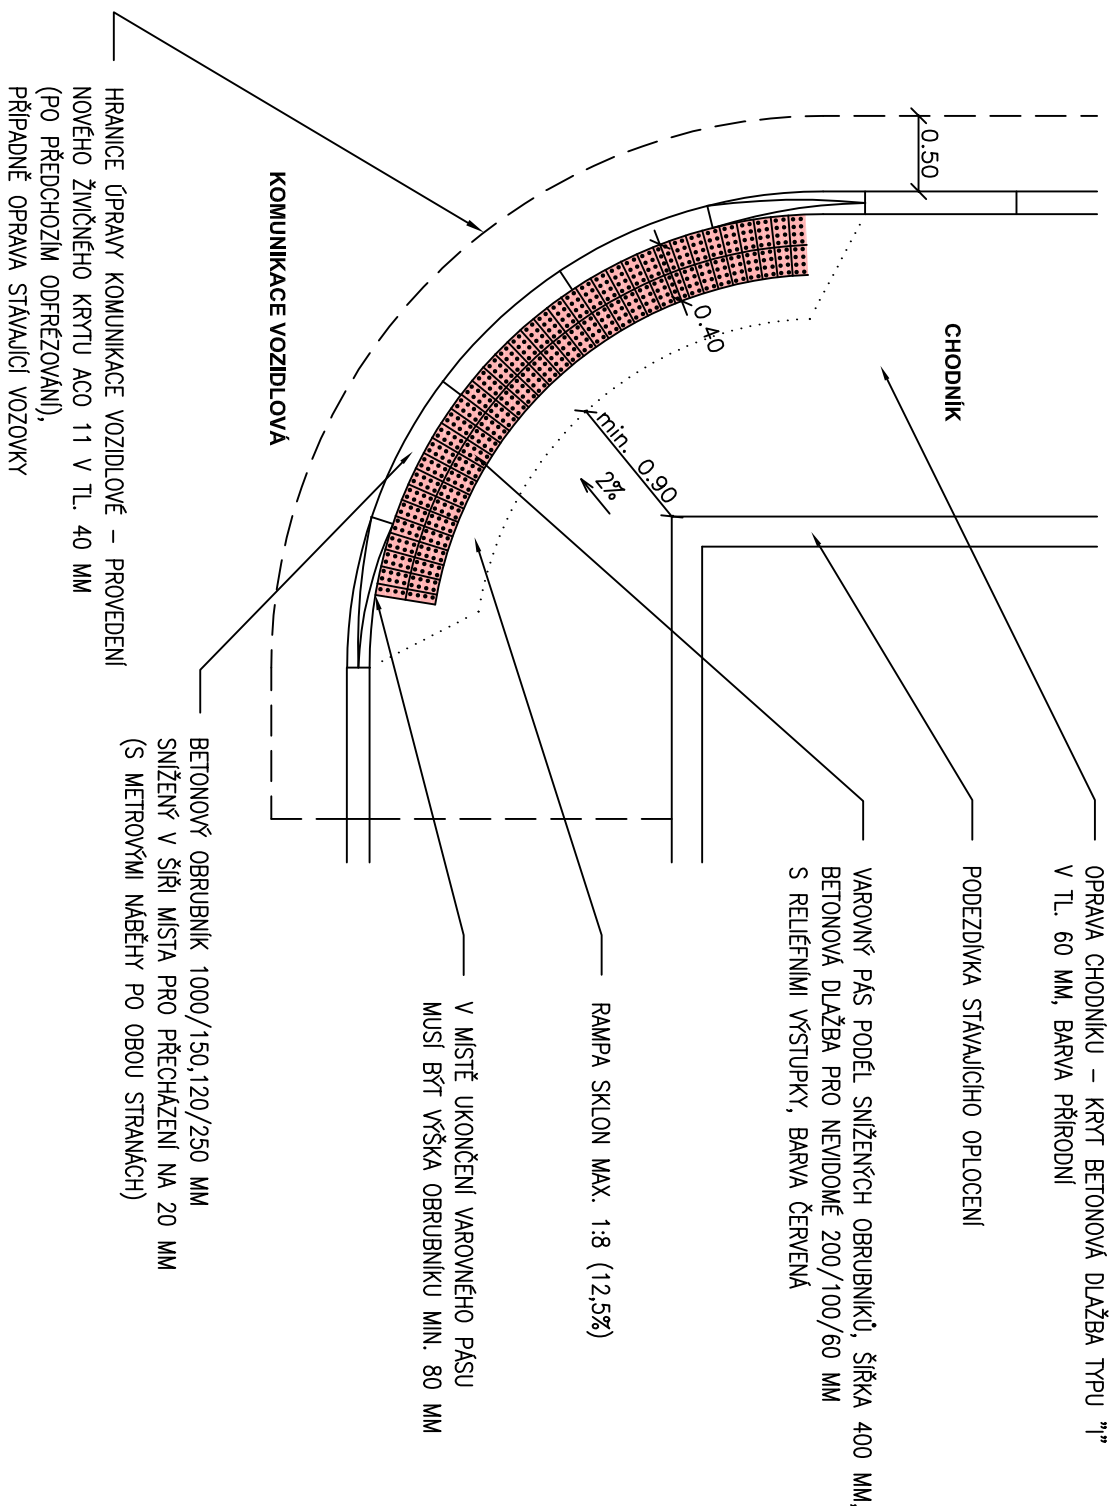

HLAVNÍ PROJEKTANT	ZODP. PROJEKTANT	VPRACOVAL
	ING. R. MICHLIK	ING. J. MICHLIKOVÁ
KRAJ:	Královéhradecký	
INVESTOR:	Město Rychnov nad Kněžnou	
AKCE:	<p>Rychnov nad Kněžnou</p> <p>Oprava chodníku v ulici Fáborského</p>	
ODDL:	Oprava zpevněných ploch	
OBSAH:	Bezbariérové řešení	

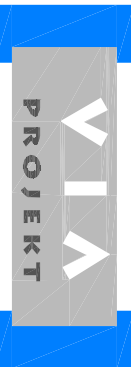 <p>VIA PROJEKT</p> <p>VIA PROJEKT s.r.o. Jizní 870, 500 03 Hradec Králové tel./fax: 495 401 495 e-mail: viaprojekt@viaprojekt.cz</p>	ČÍS. ZAK.	13/19
	SOUBOR	
	Druh PD	TP
	Datum	II. 2019
	Formát	2 A4
	Měřítko	Souprava
	1:50	
	Čís. přílohy	
	4.	