



DETAIL VAROVNÉHO PÁSU - CHODNÍK + VYHRAZENÉ PARKOVACÍ STÁNÍ

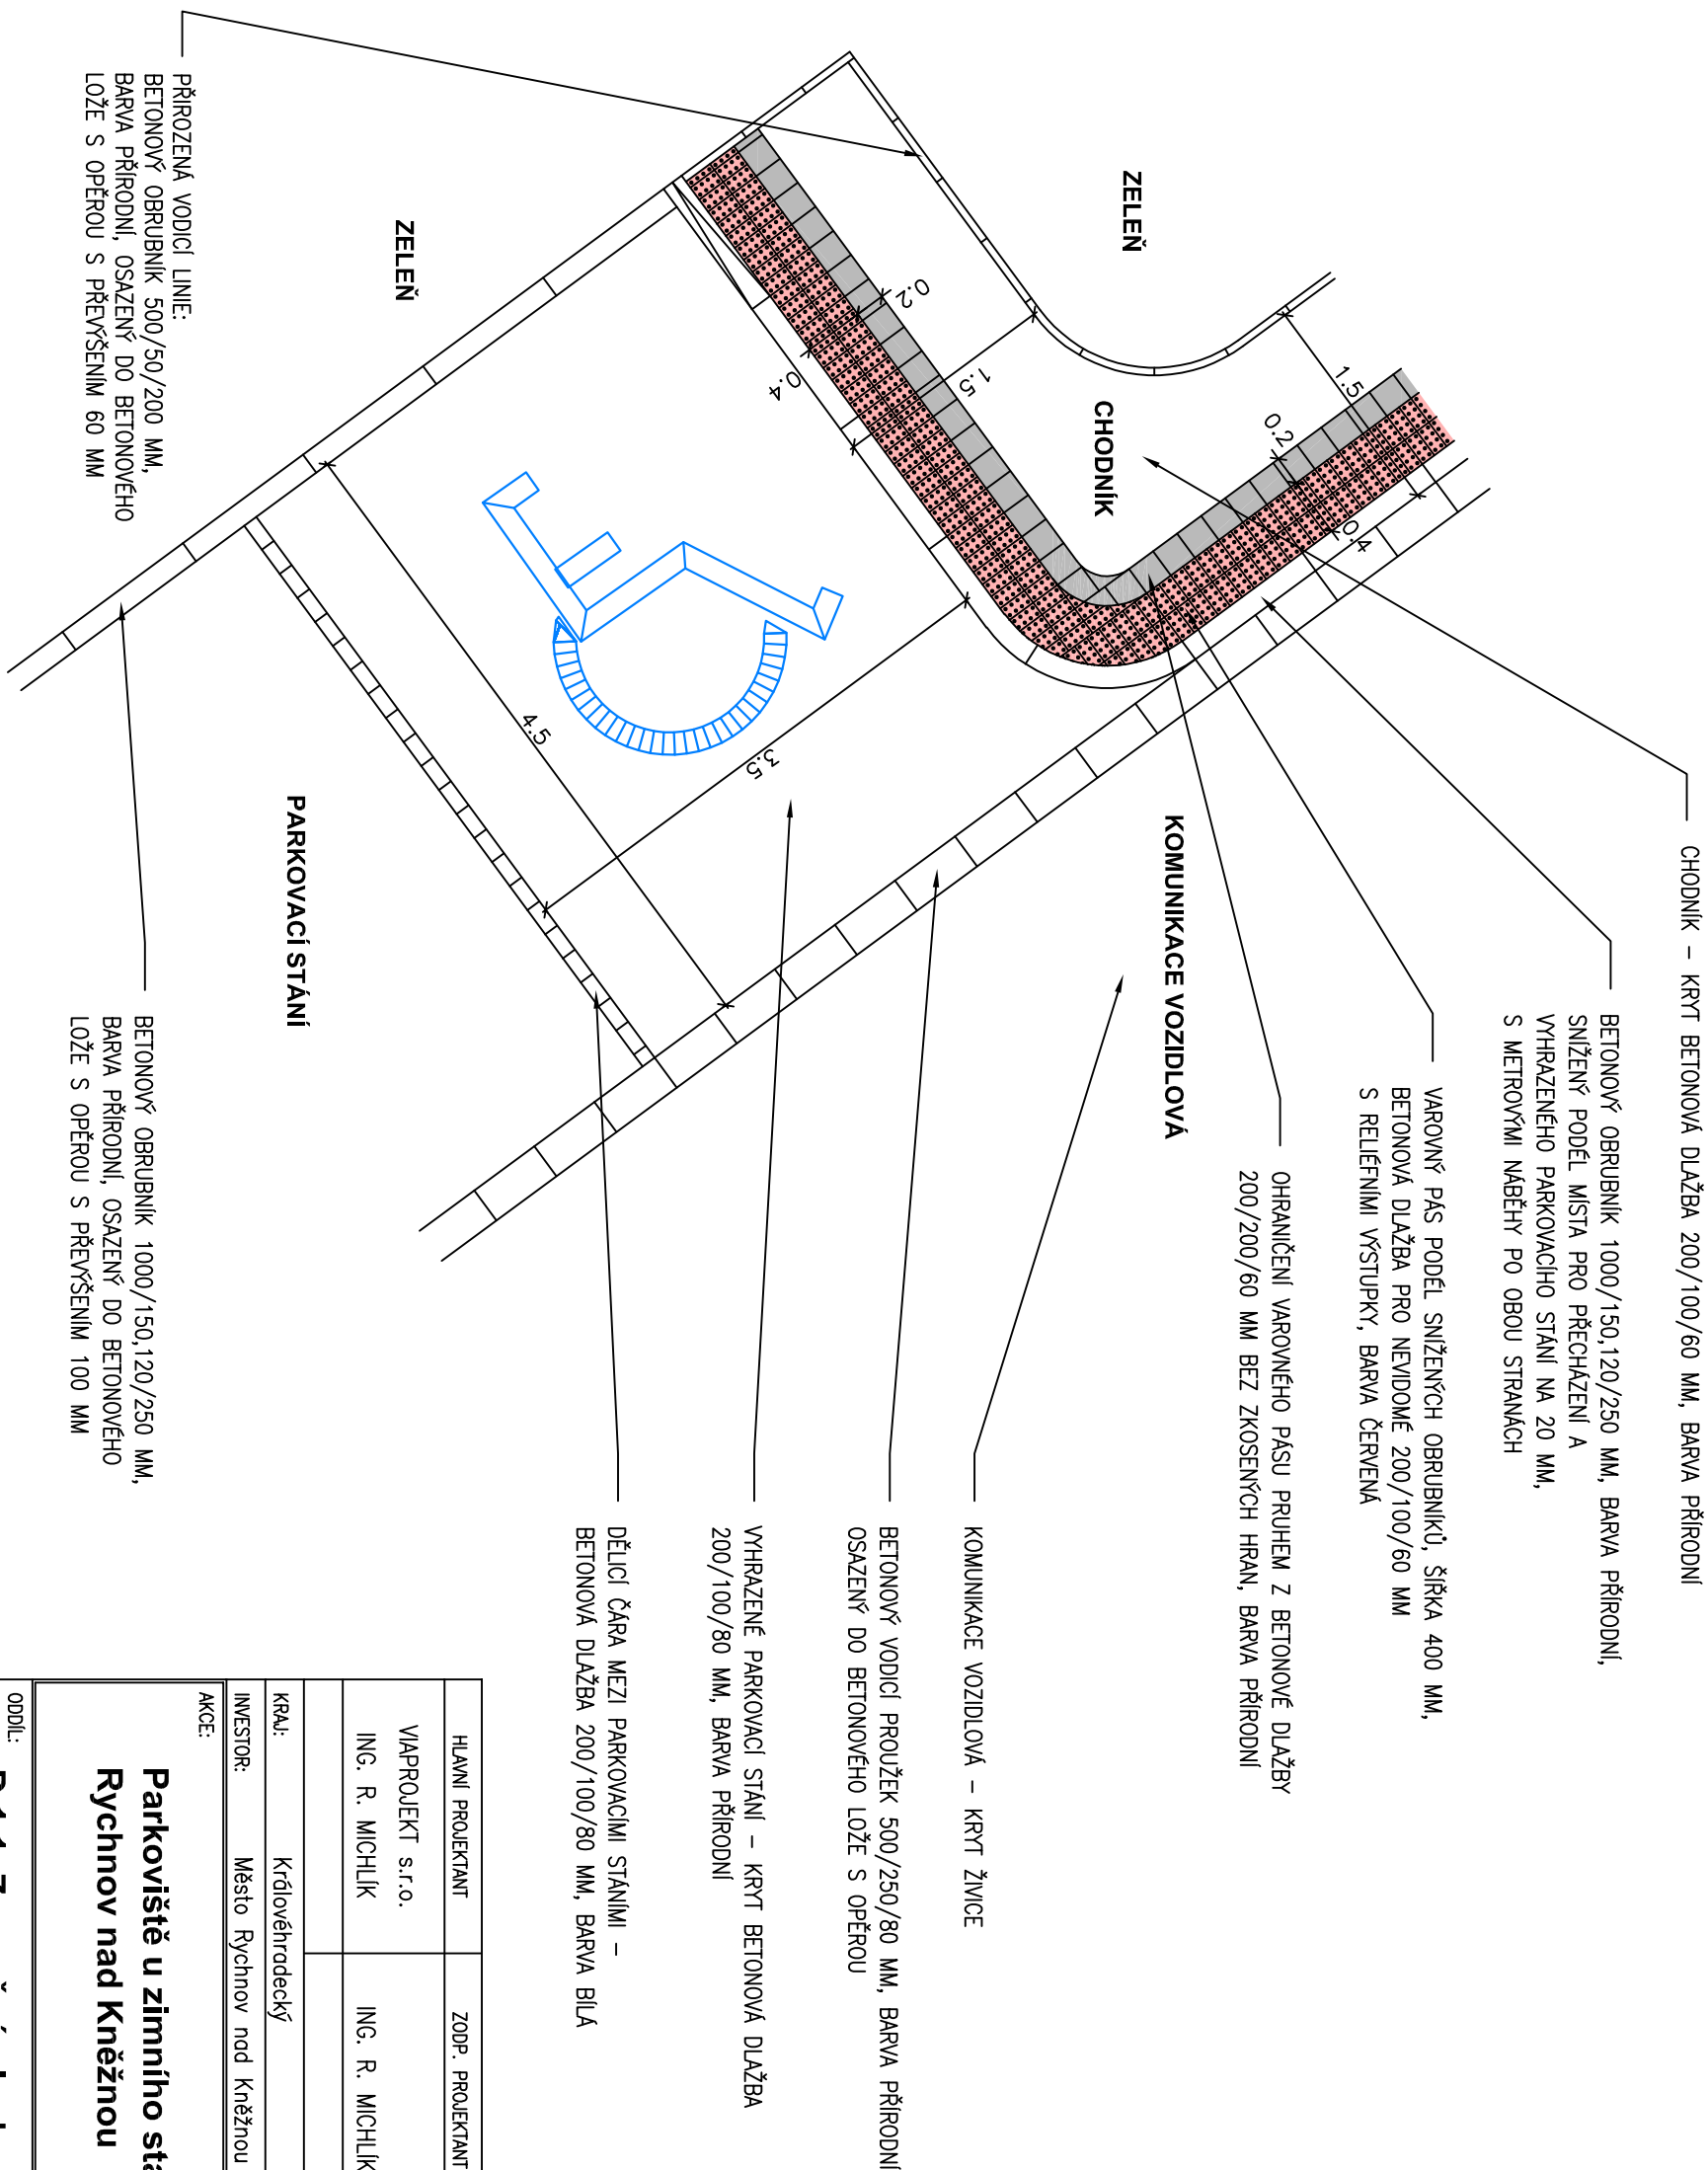

HLAVNÍ PROJEKTANT	ZODP. PROJEKTANT	VPRACOVAL
VIAPROJEKT s.r.o.		
ING. R. MICHLIK	ING. R. MICHLIK	ING. J. MICHLIKOVÁ
KRAJ:	Královéhradecký	
INVESTOR:	Město Rychnov nad Kněžnou	
AKCE:		
Parkoviště u zimního stadionu Rychnov nad Kněžnou		
ODDL:		
D.1.1. Zpevněné plochy		
OBSAH:		
Bezbariérové řešení		
		
VIAPROJEKT s.r.o. Jihní 870, 500 03 Hradec Králové tel.: 495 401 495 e-mail: viaprojekt@viaprojekt.cz		
ČÍS. ZAK.	08 / 19	
SOUBOR		
DRUH PD	DUR+DSP+DPS	
DATUM	VII. 2019	
FORMAT	2 A4	
MĚŘÍTKO		SOUPRAVA
1:50		
ČÍS. PŘÍLOHY		
2.d.		