



TS RK, s.r.o.

Soukenická 1124, 516 01 Rychnov nad Kněžnou
tel./fax: 494 534 637, e-mail: ts.rk@c-mail.cz

VIAPROJEKT s.r.o.
Ing. Radek Michlík

Jižní 870
500 03 Hradec Králové

značka
TS/19

vyřizuje/tel
Matušková/777058319

datum
27.8.2019

Věc : Vyjádření k akci - „Parkoviště u zimního stadionu, Rychnov nad Kněžnou“

Na základě Vaší žádosti pro výše uvedenou akci uvádíme, že v blízkosti dotčeného území se nachází vedení kabelů VO. Se stavbou tohoto zařízení souhlasíme.

V případě zásahu do ochranného pásma kontaktujte našeho technika pana Ludvíka,
tel. 602 456 899 .

V Rychnově nad Kněžnou dne 27.8.2019

Příloha : 1 situační plán


TS RK, s.r.o.

Hana Matušková
Soukenická 1124
516 01 Rychnov nad Kněžnou
DIČ CZ62060996 IČ 62060996
tel.: 494 534 637, 494 535 605

IČO: 620 60996
DIČ: CZ 620 60996

OR: Krajský soud v Hradci Králové
oddíl C, vložka 7227

BANKOVNÍ SPOJENÍ:
ČSOB 101156119/0300

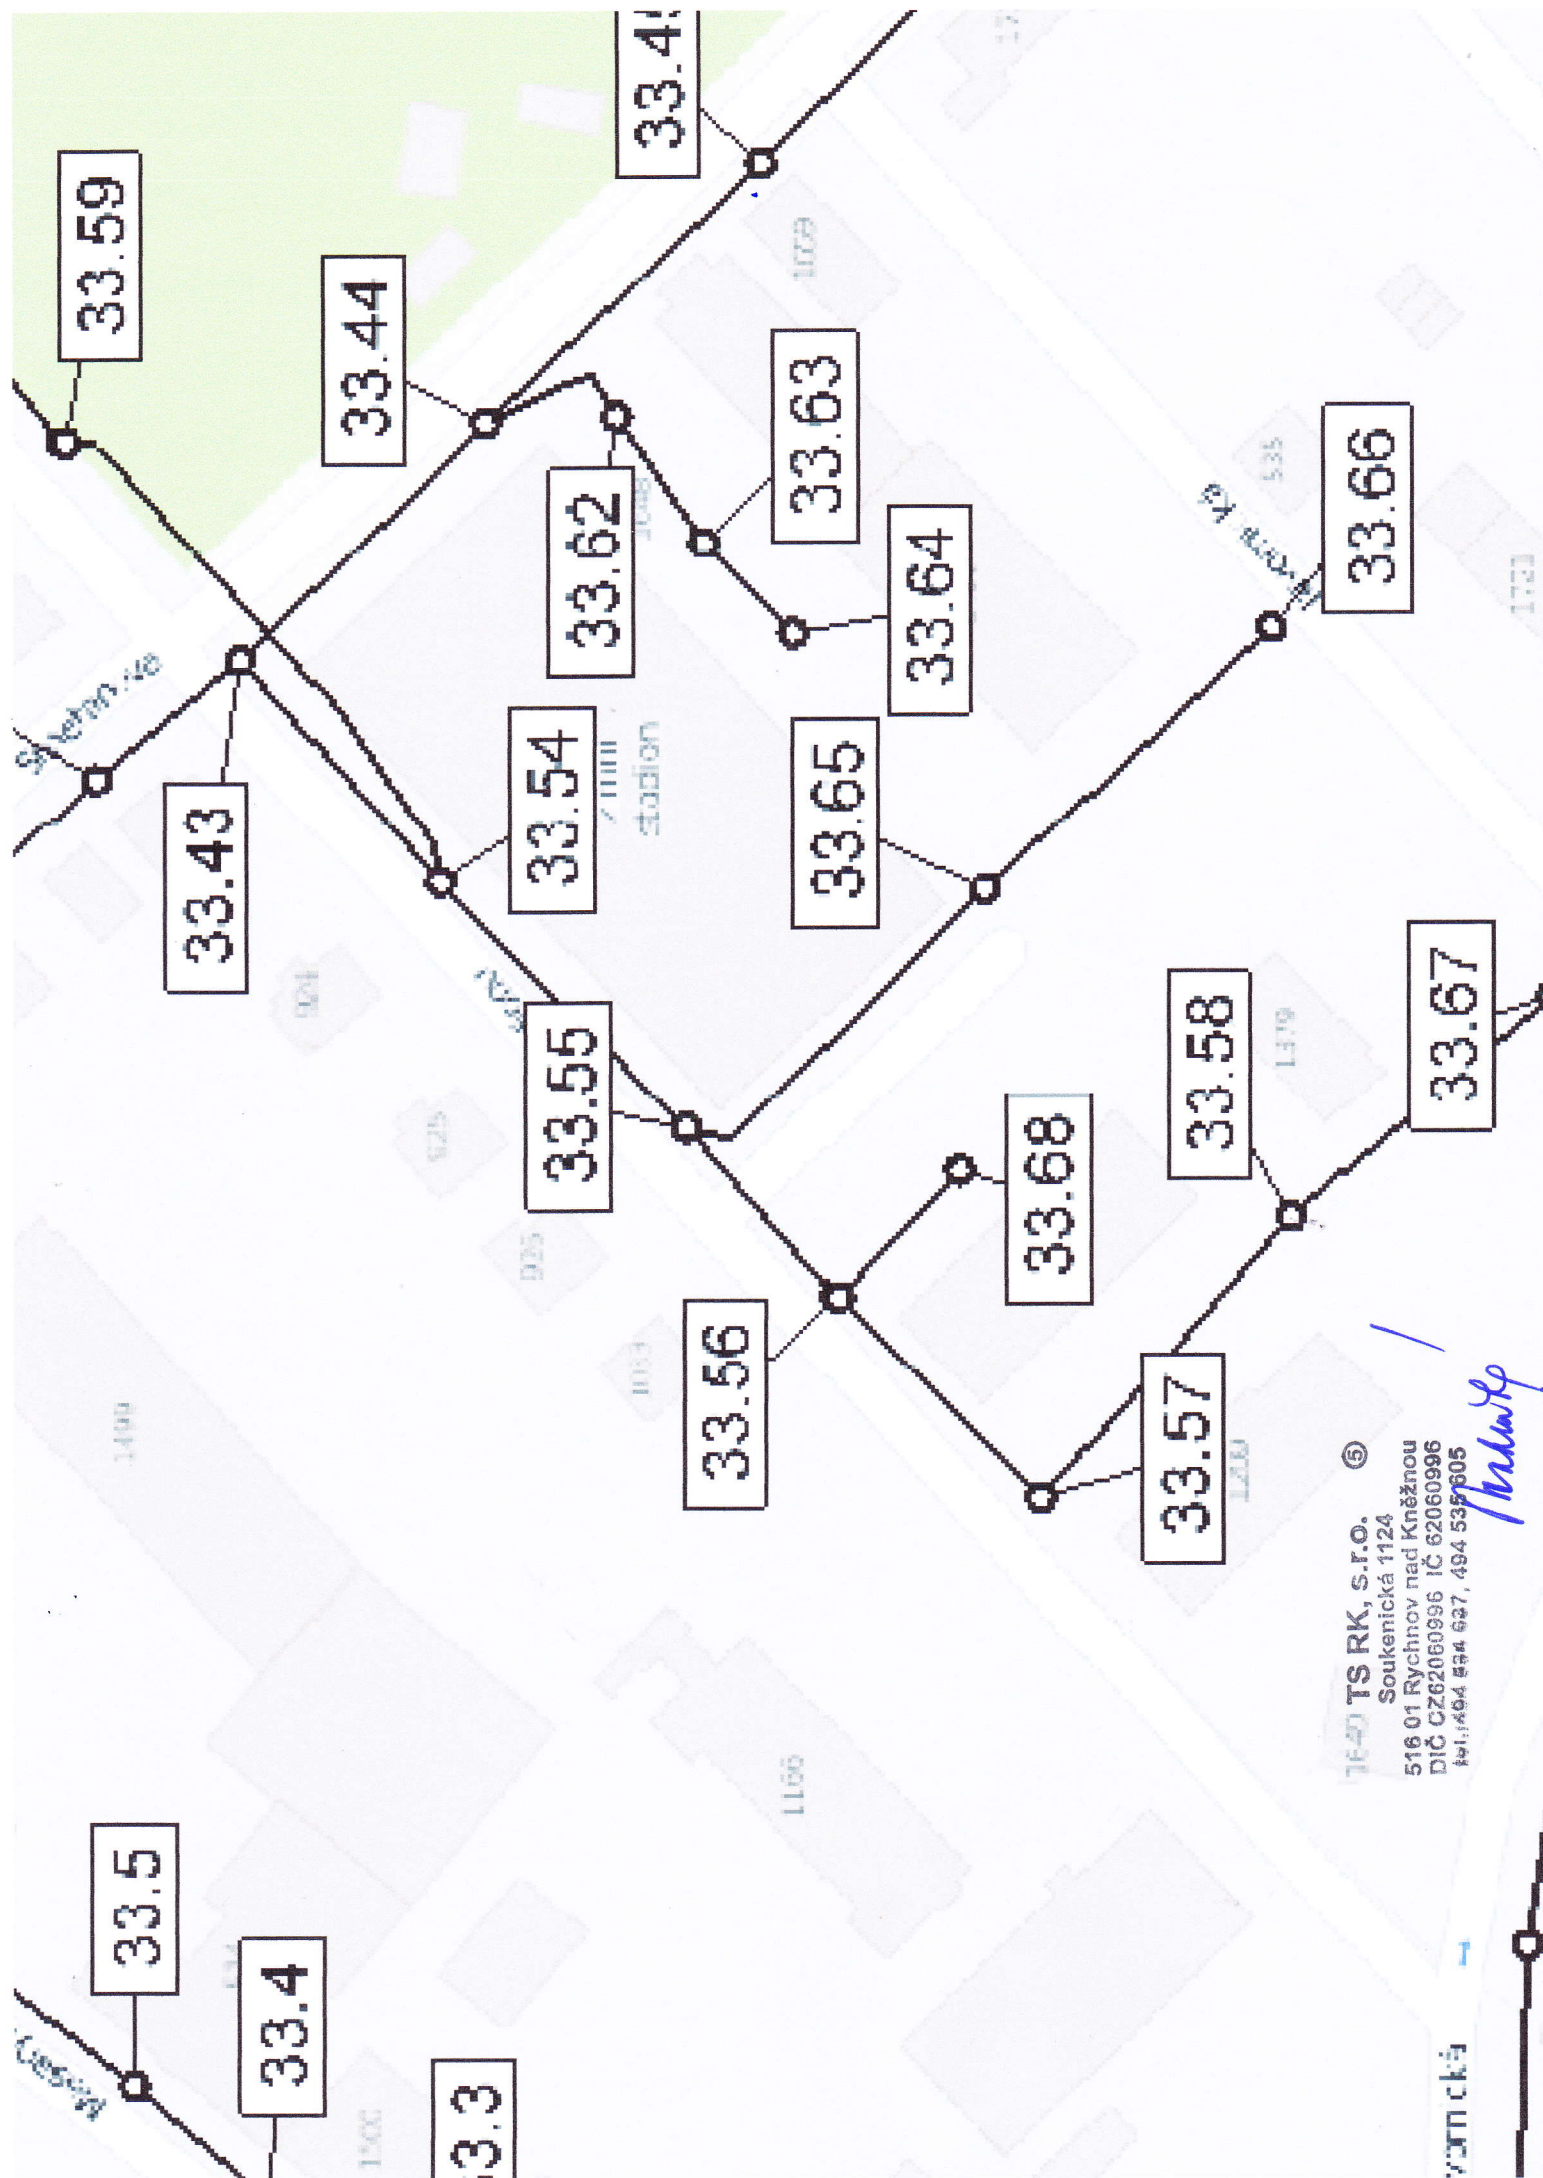

TS RK, s.r.o. ⑤
Soukenická 1124
516 01 Rychnov nad Kněžnou
DIČ CZ62060996 IČ 62060996
tel. 494 634 627, 494 535 605

Handwritten signature