


DILATAČNÍ ÚSEK OP04 - ŘEZ 05 M 1:25

DÉLKA DILATAČNÍHO ÚSEKU OP05 L=9400 MM
DÉLKA ČÁSTI ÚSEKU DLE ŘEZU 05 L=4700 MM

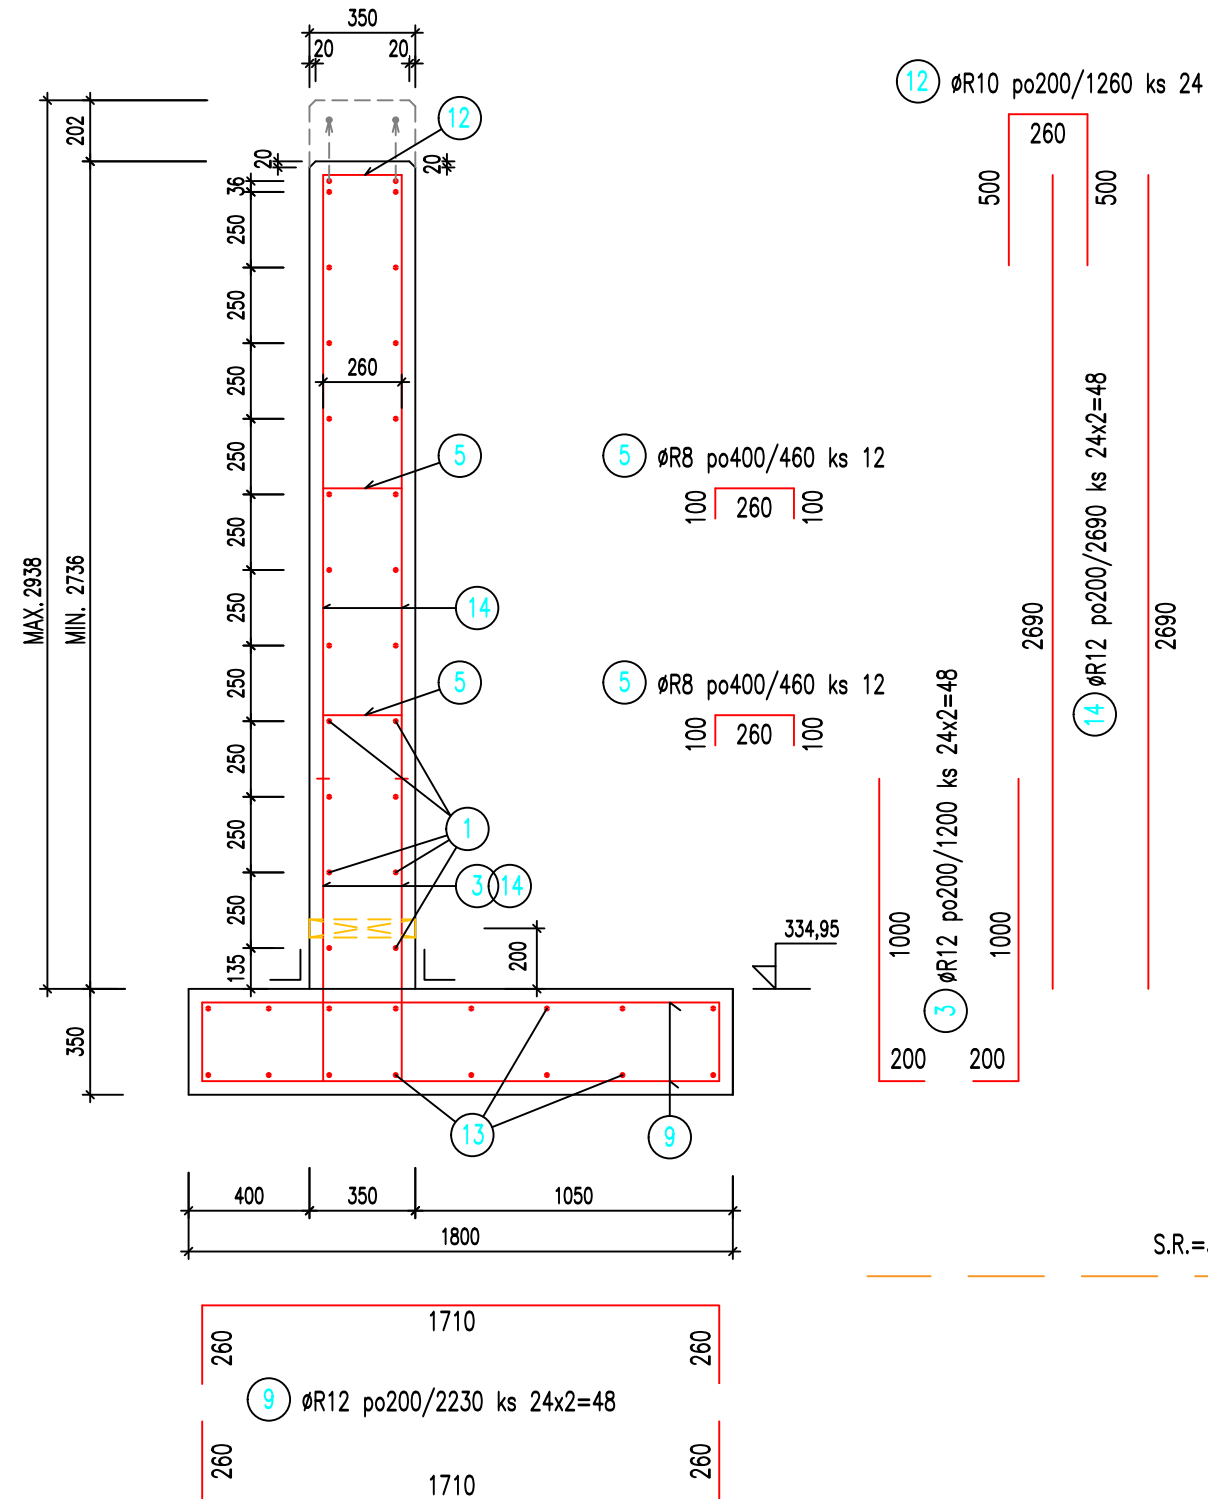

S.R.=334,00 m.n.m.

PŘESAŘ VÝZTUŽE DŘÍKU
650

PODÉLNÁ VÝZTUŽ DŘÍKU 1) ØR12 po250/5000 ks 24


5000

PODÉLNÁ VÝZTUŽ ZÁKLADU 13) ØR12 po250/4650 ks 16

4650

DILATAČNÍ ÚSEK OP04 - ŘEZ 04 M 1:25

DÉLKA DILATAČNÍHO ÚSEKU OP05 L=9400 MM
DÉLKA ČÁSTI ÚSEKU DLE ŘEZU 04 L=4700 MM

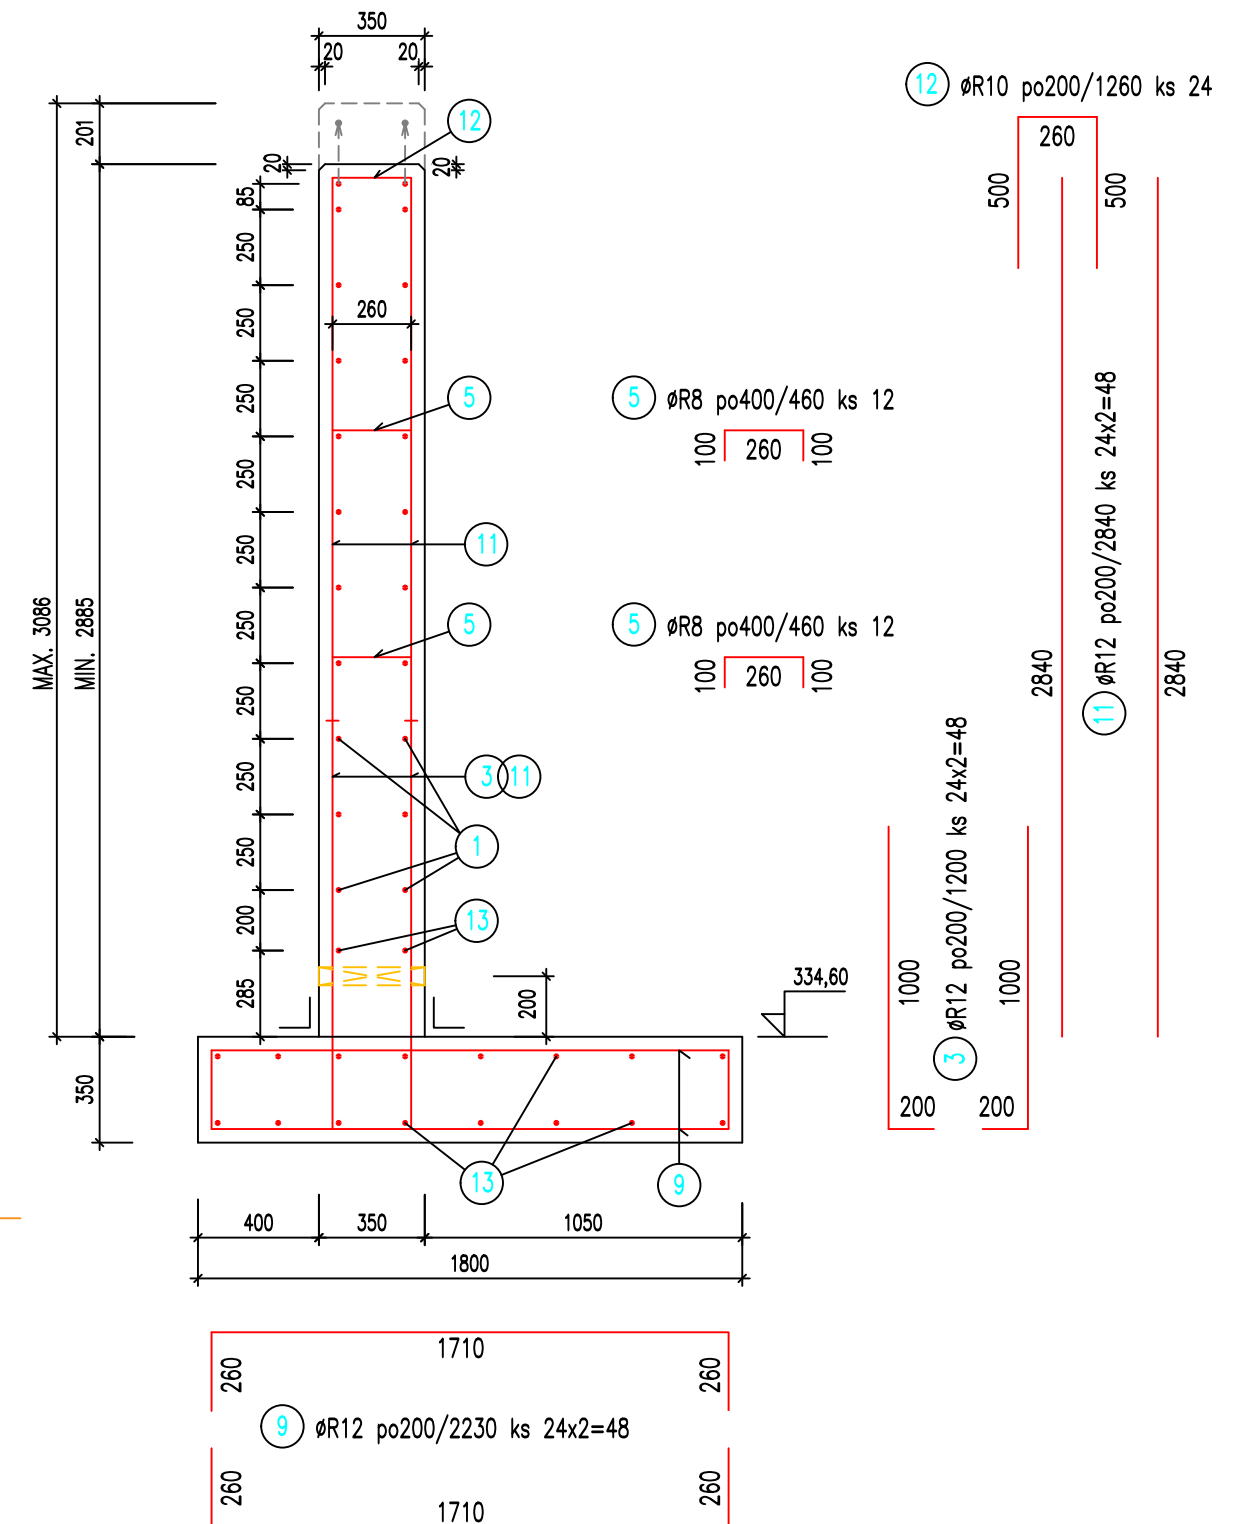

1) ØR12 po250/5000 ks 22

5000

13) ØR12 po250/4650 ks 2

4650

13) ØR12 po250/4650 ks 16

4650

VÝZTUŽ DILATAČNÍHO ÚSEKU OP04