




A-A

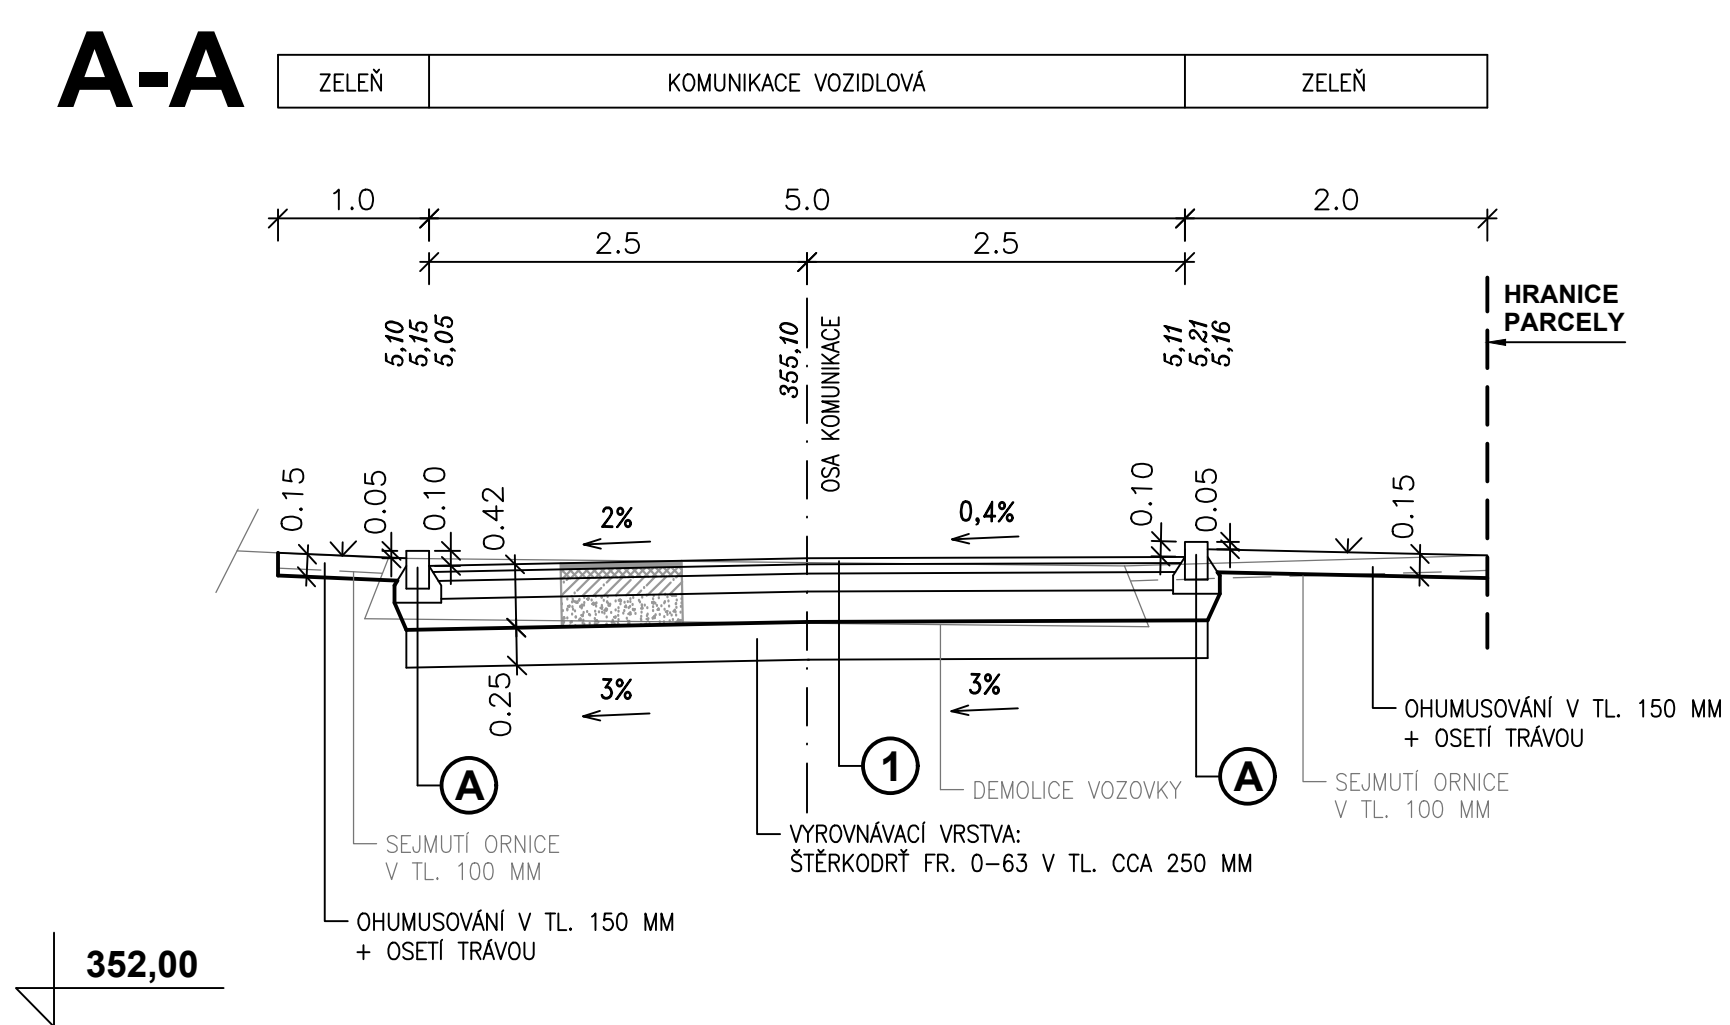


B-B

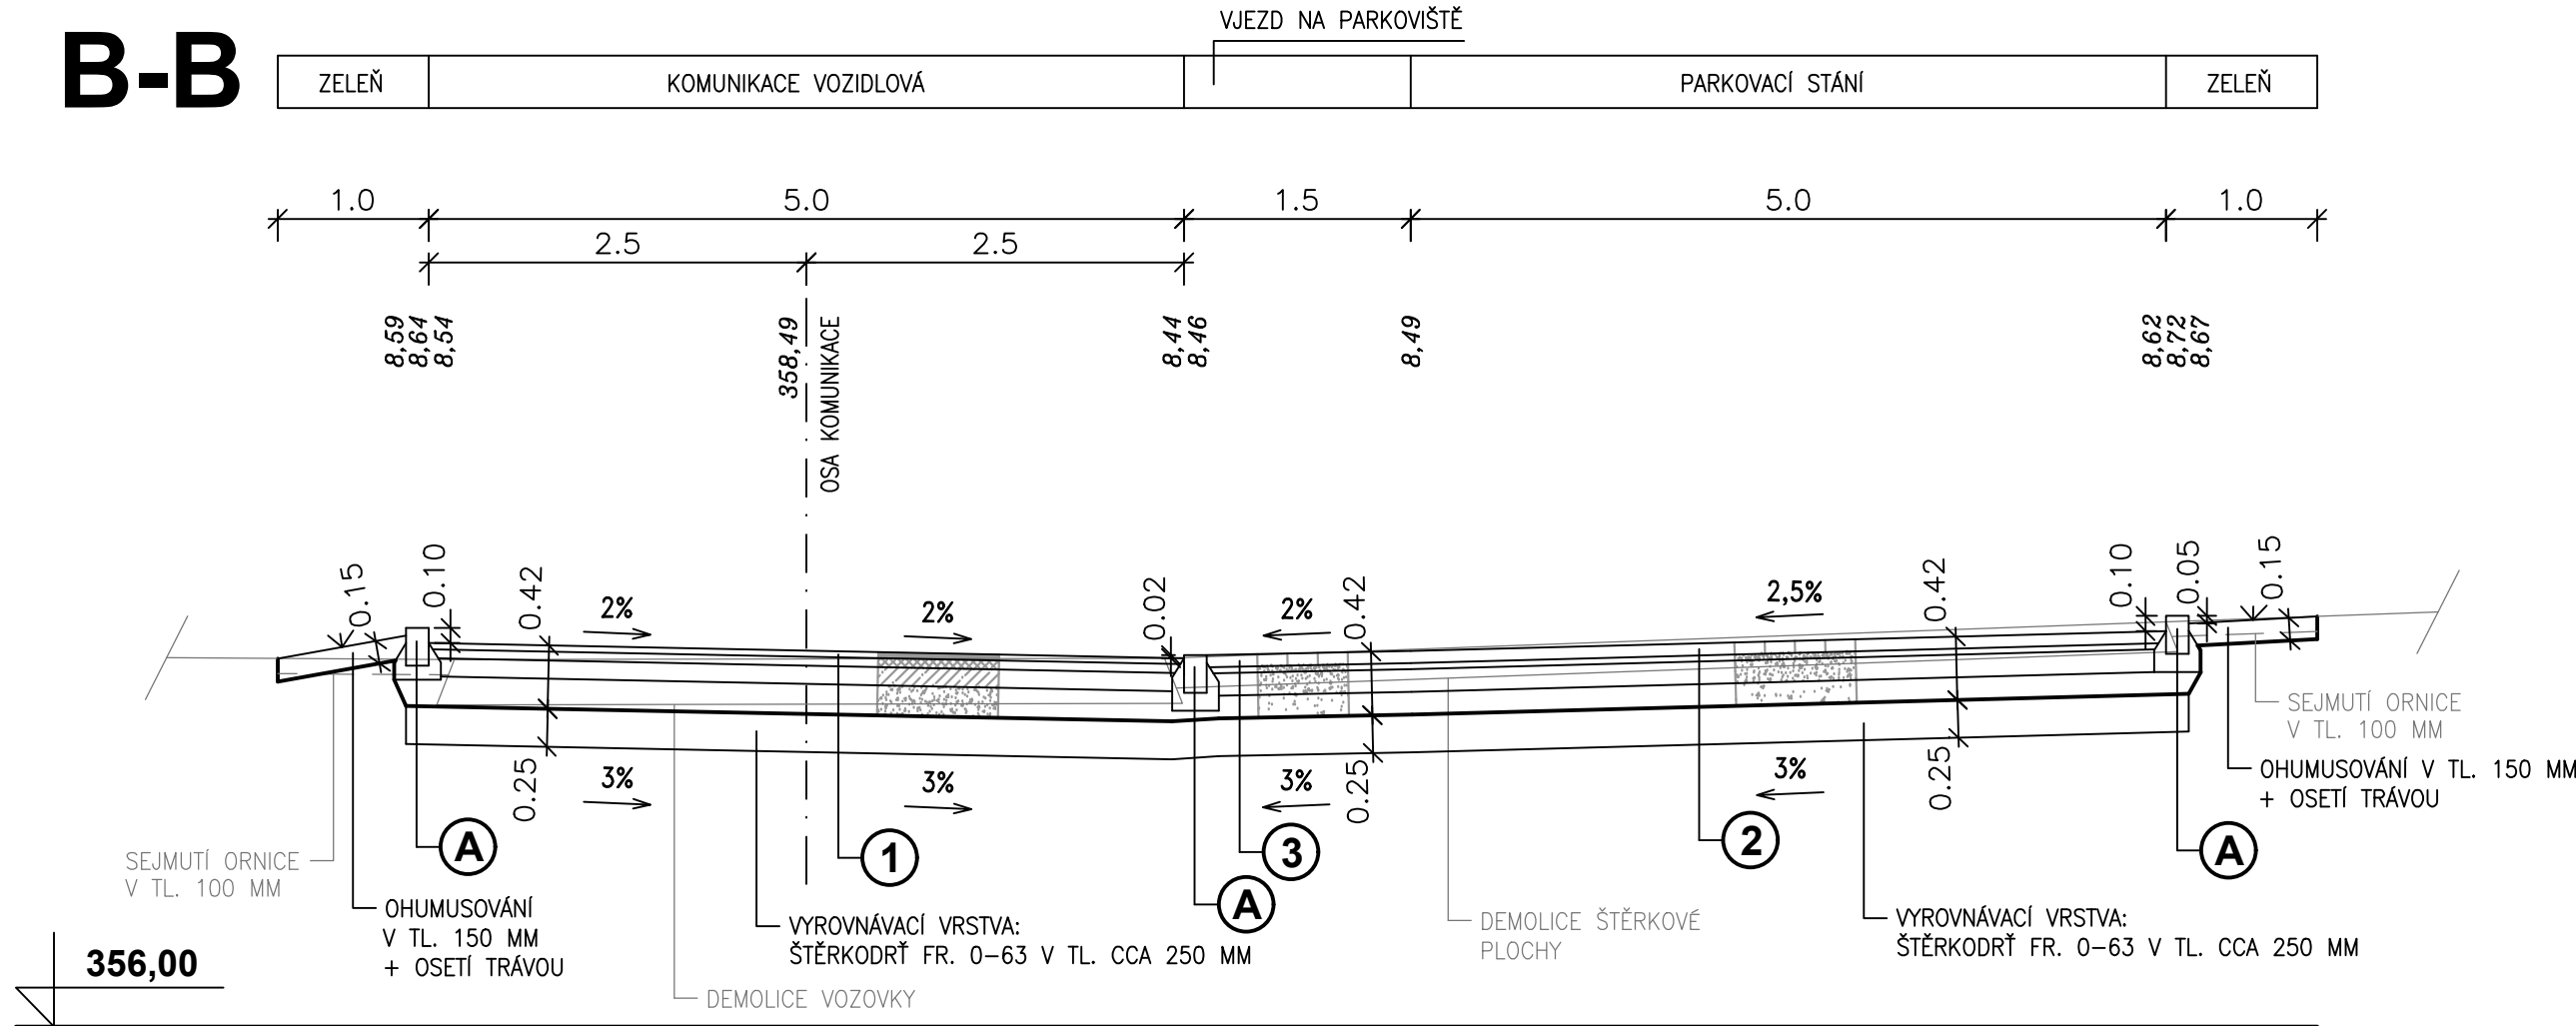


C-C

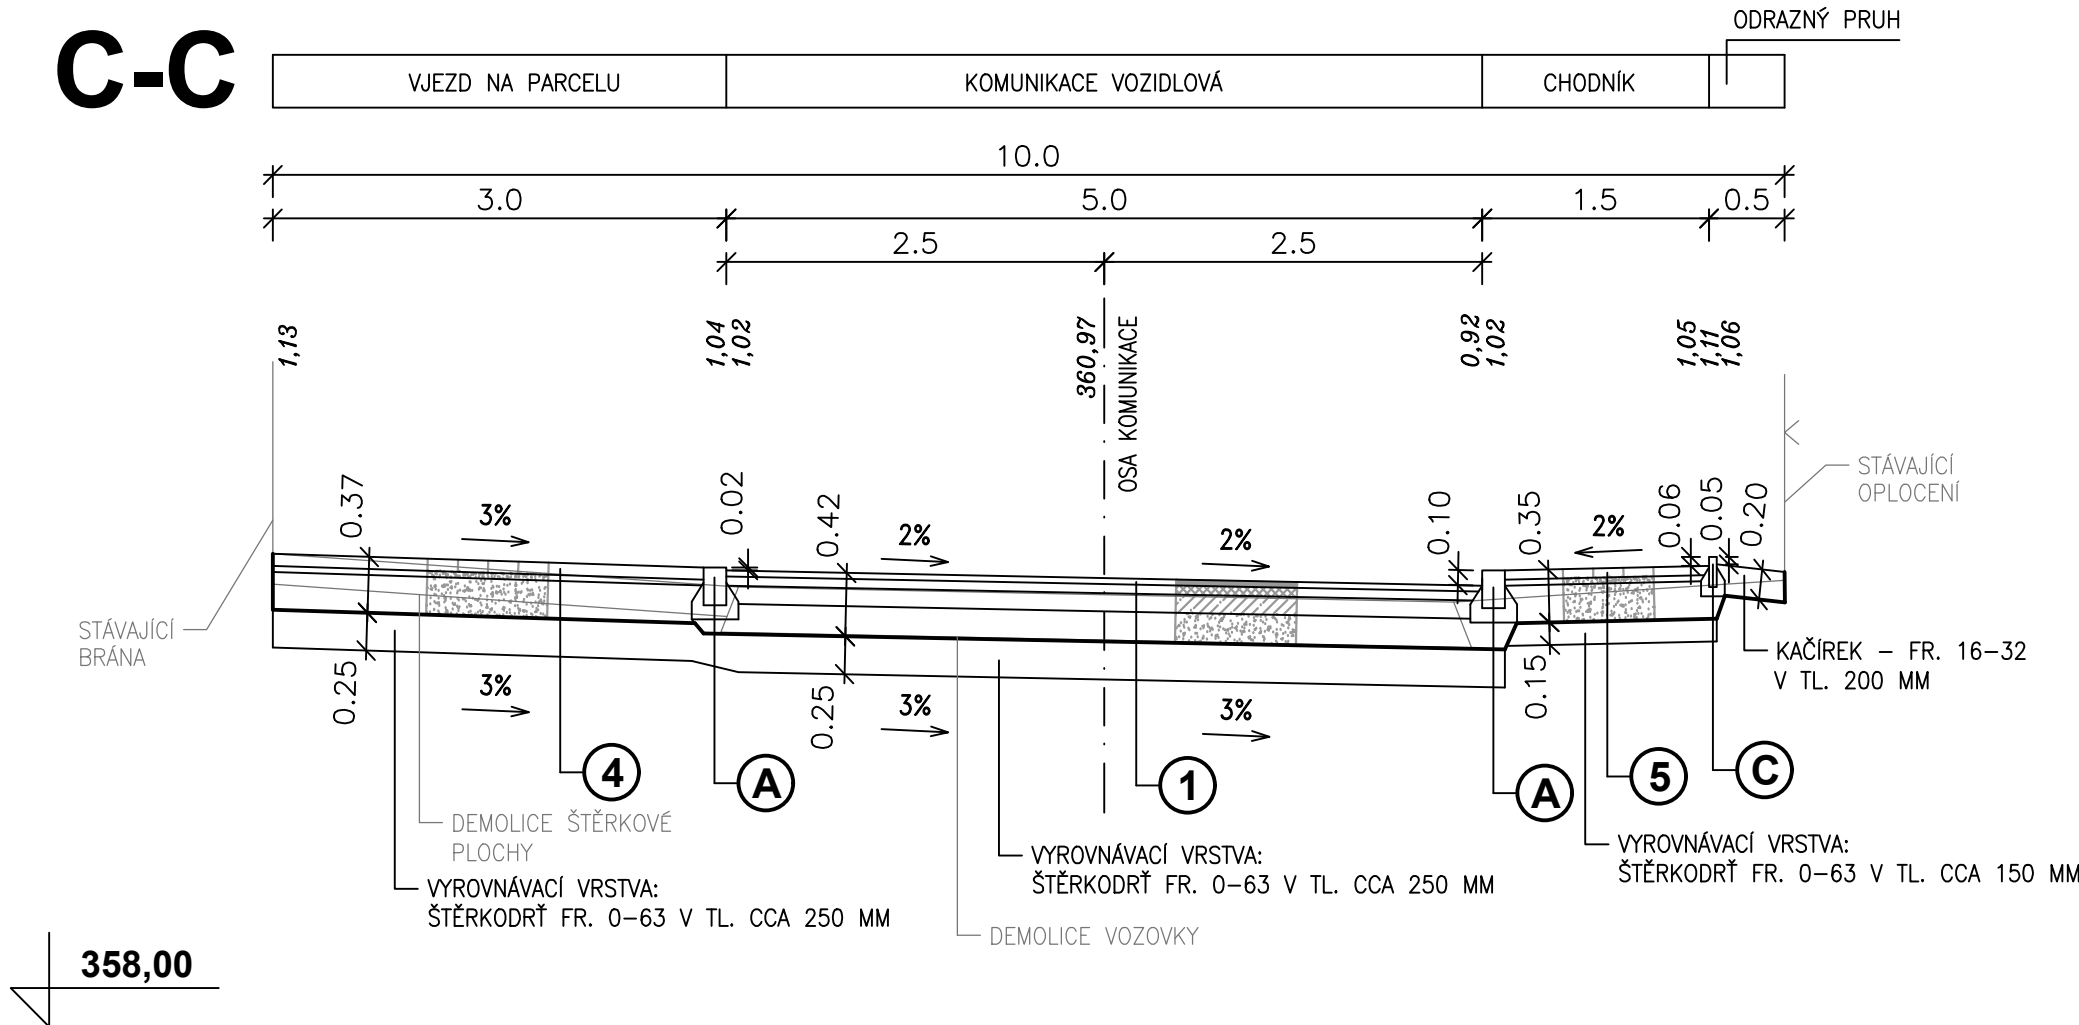

D-D

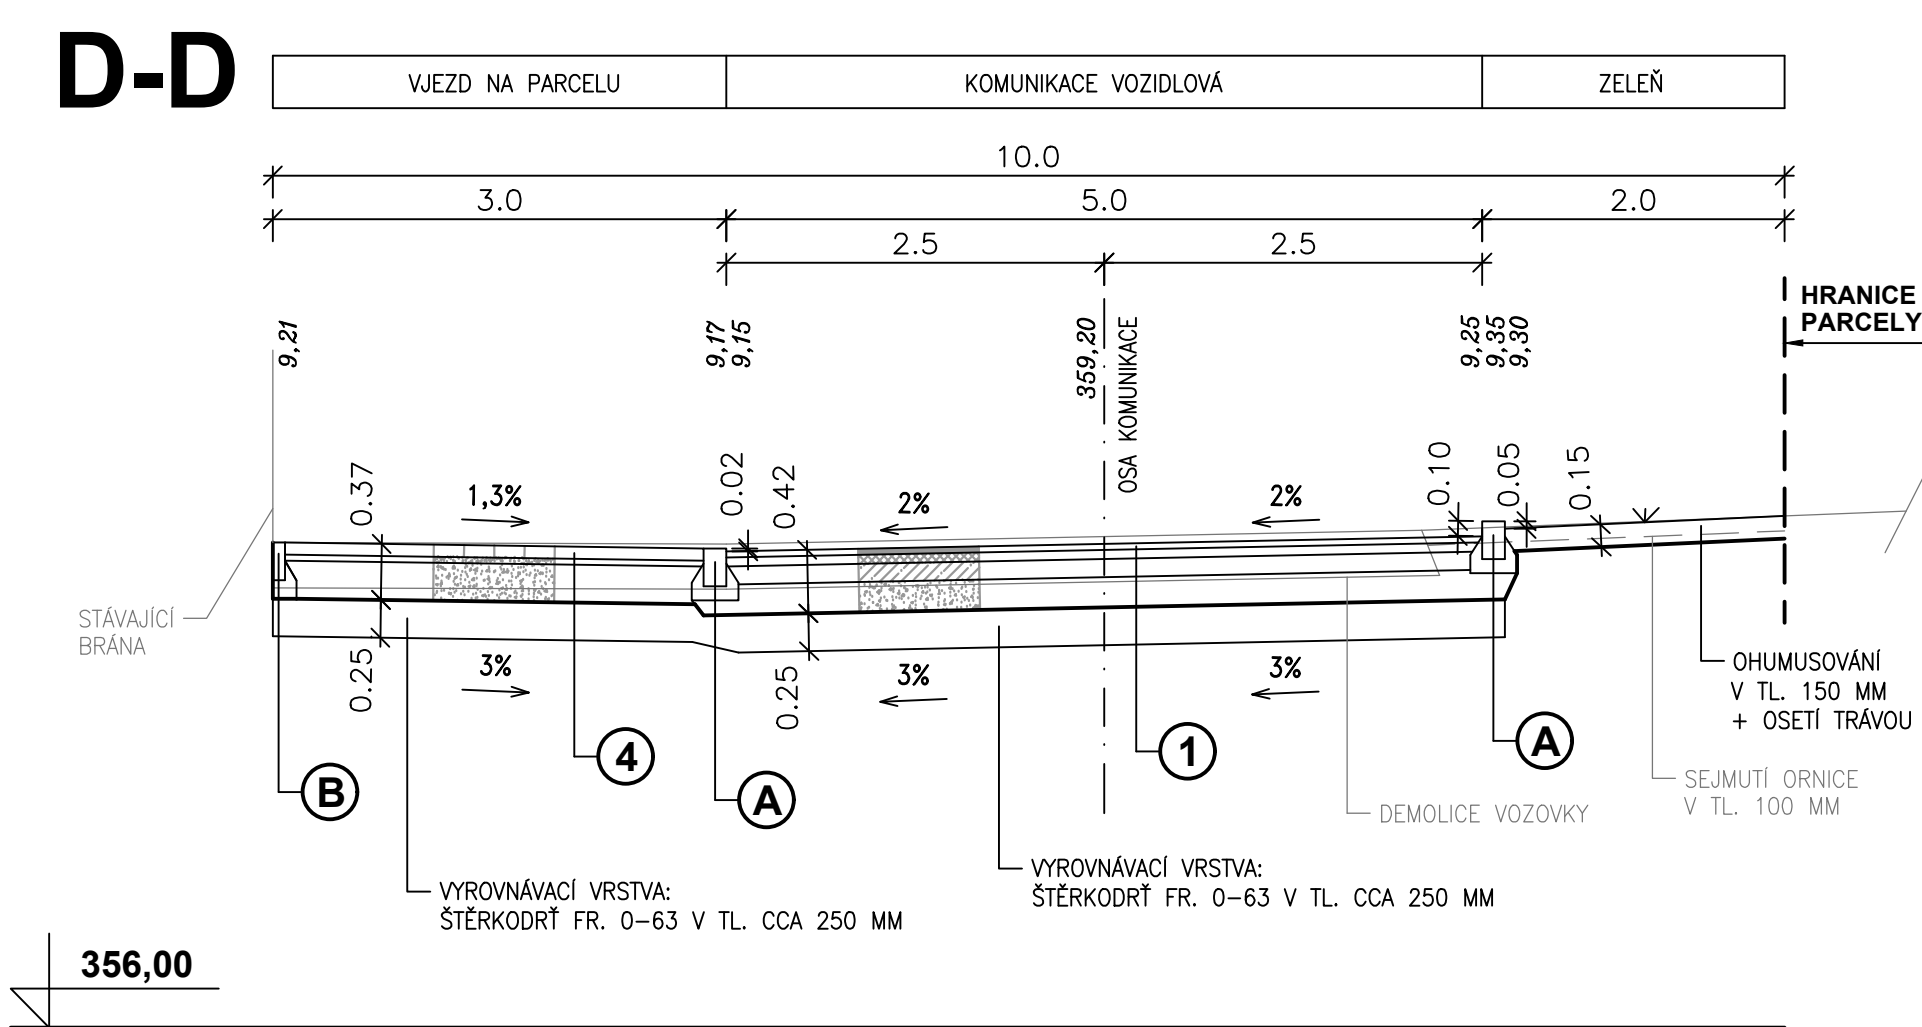

E-E

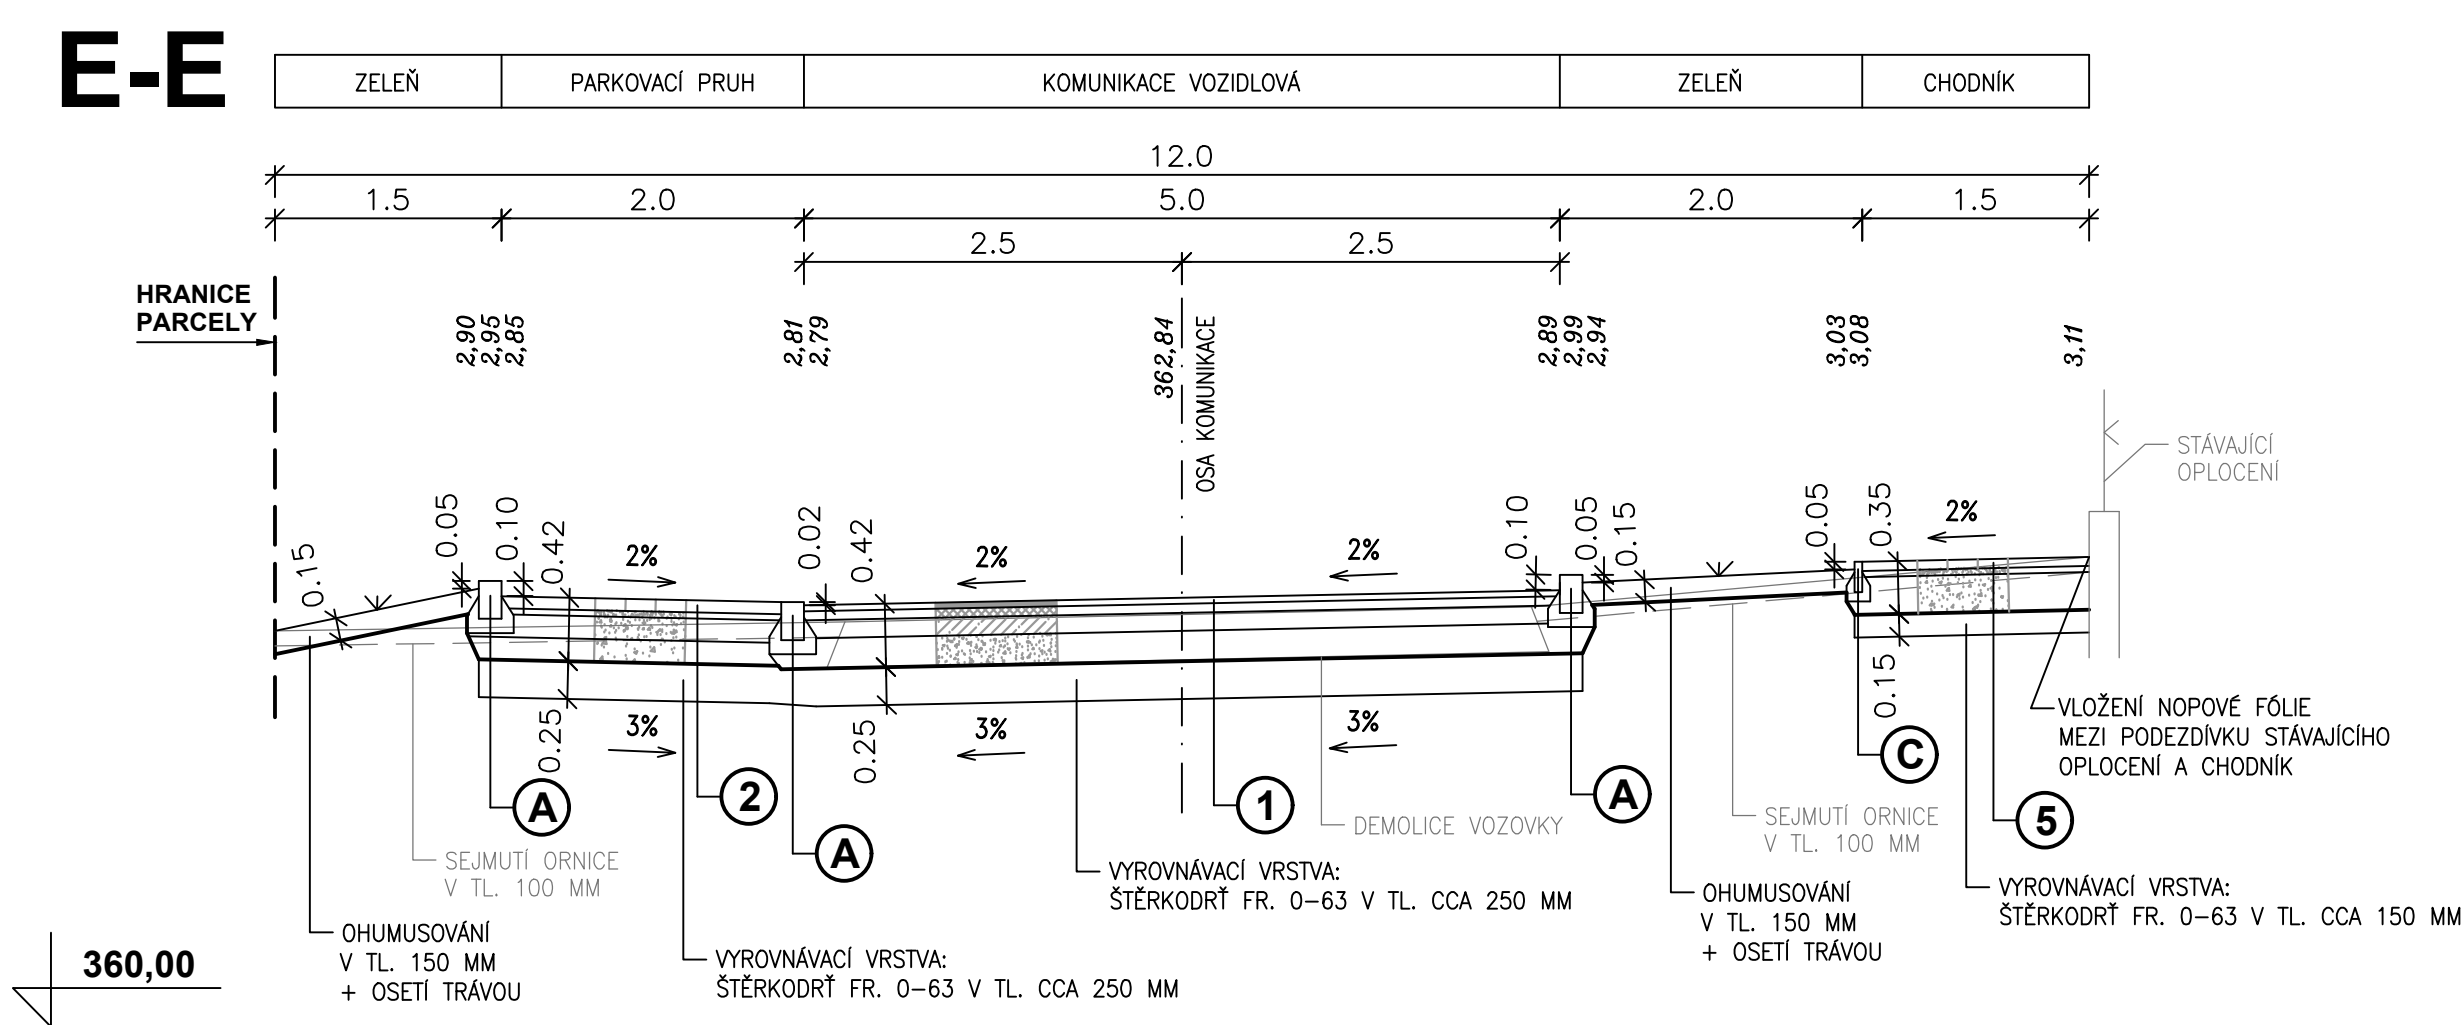

TYPY NAVRŽENÝCH KONSTRUKCÍ

- KOMUNIKACE VOZIDLOVÁ - KRYT ASFALTOVÝ**
katalogový list D1-N-6/V
ASFALTOVÝ BETON ACO 11 50/70 40 mm
PS-EM spojovací postřik z asfalt. emulze 0,5 kg/m² 40 mm
ASFALTOVÝ BETON ACP 16+ 50/70 60 mm
PI-EM infiltrační postřik z asfalt. emulze 1,0 kg/m² 60 mm
STABILIZACE CEMENTEM SC C₂₅/10 120 mm
ŠTERKODRŮ ŠD_A 0-32 200 mm
upravené podloží (E_{def,2} = 45 MPa) 120 mm
celkem 420 mm
- PARKOVACÍ STÁNÍ, PARKOVACÍ PRUH - KRYT BETONOVÁ ZATRAVŇOVACÍ DLAŽBA**
katalogový list D1-D-3/VI
BETONOVÁ ZATRAVŇOVACÍ DLAŽBA 80 mm
LOŽE - DRČENÉ KAMENIVO, FR. 4-8 40 mm
ŠTERKODRŮ ŠD_A 0-32 150 mm
ŠTERKODRŮ ŠD_A 0-63 150 mm
upravené podloží (E_{def,2} = 30 MPa) 150 mm
celkem 420 mm
- VYHRAZENÉ PARKOVACÍ STÁNÍ, VJEZD NA PARKOVIŠTĚ A K TRAFOSTANICI - KRYT BETONOVÁ DLAŽBA**
katalogový list D1-D-3/VI
BETONOVÁ DLAŽBA 80 mm
LOŽE - DRČENÉ KAMENIVO, FR. 4-8 40 mm
ŠTERKODRŮ ŠD_A 0-32 150 mm
ŠTERKODRŮ ŠD_A 0-63 150 mm
upravené podloží (E_{def,2} = 30 MPa) 150 mm
celkem 420 mm
- VJEZD NA PARCELU - KRYT BETONOVÁ DLAŽBA**
katalogový list D2-D-1/VI
BETONOVÁ DLAŽBA 80 mm
LOŽE - DRČENÉ KAMENIVO, FR. 4-8 40 mm
ŠTERKODRŮ ŠD_A 0-32 250 mm
upravené podloží (E_{def,2} = 30 MPa) 250 mm
celkem 370 mm
- CHODNÍK, VSTUP - KRYT BETONOVÁ DLAŽBA**
katalogový list D2-D-1/VI
BETONOVÁ DLAŽBA 60 mm
LOŽE - DRČENÉ KAMENIVO, FR. 4-8 40 mm
ŠTERKODRŮ ŠD_A 0-32 250 mm
upravené podloží (E_{def,2} = 30 MPa) 250 mm
celkem 350 mm
- Betonový obrubník 1000/150-120/250 mm osazený do betonového lože C20/25nXF3 s opěrou, barva přírodní
- Betonový obrubník 500/80/250 mm osazený do betonového lože C20/25nXF3 s opěrou, barva přírodní
- Betonový obrubník 500/50/200 mm osazený do betonového lože C20/25nXF3 s opěrou, barva přírodní

HLAVNÍ PROJEKTANT	ZODP. PROJEKTANT	VYPRACOVAL	<div>VIA PROJEKT</div> <div>VIA PROJEKT s.r.o. Jitřní 87A, 562 03 Hradec Králové tel.: 495 401 485 e-mail: viprojekt@viprojekt.cz</div>	
VIAPROJEKT s.r.o.	ING. R. MICHLIK	ING. J. MICHLIKOVÁ		
KRAJ: Královéhradecký			ČÍS. ZAK.	02/24
INVESTOR: Město Rychnov nad Kněžnou			SOUBOR	DPS
ZTV Nová Sibiř Rychnov nad Kněžnou			DRUH PD	DPS
			DATUM	6/2024
			FORMÁT	5 A4
			MĚŘÍTKO	SOUPRAVA
ODDÍL: SO 101 Zpevněné plochy			ČÍS. PŘÍLOHY	4.
OBSAH: Vzorové příčné řezy				