

KOMUNIKACE Č.3 (UL. KE VČELNÉMU)

Podélný profil

délky - 1 : 1000
výšky - 1 : 100

SKLONOVÉ POMĚRY:

NIVELETA:
STÁVAJÍCÍ TERÉN:

PŘÍČNÝ SKLON:

KÓTY NIVELETY:


KÓTY TERÉNU:

SROVNÁVACÍ ROVINA:

STANIČENÍ V KM, M:

DŮLEŽITÉ BODY
SMĚROVÉHO ŘEŠENÍ (KM):

SMĚROVÉ POMĚRY:

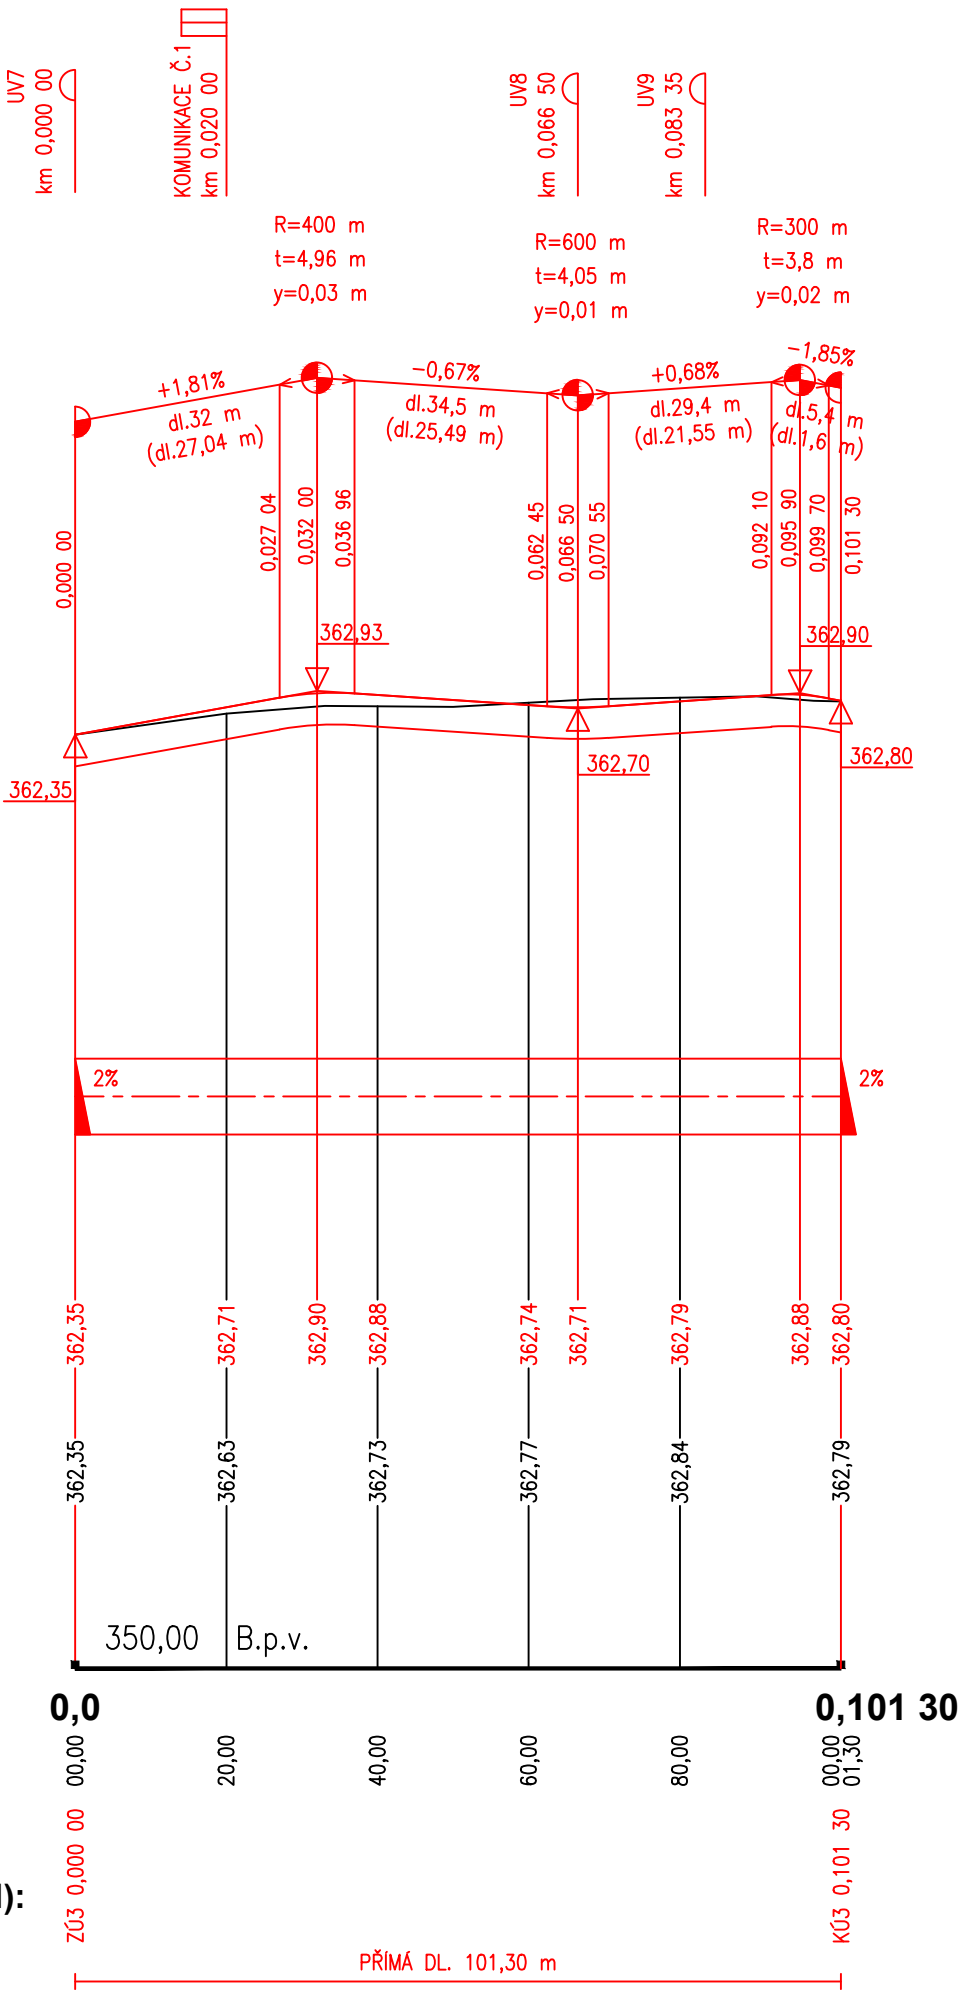

HLAVNÍ PROJEKTANT		ZODP. PROJEKTANT	VYPRACOVAL	<div><div><div>VIA</div><div>PROJEKT</div></div><div>VIAPROJEKT s.r.o. Jižní 870, 500 03 Hradec Králové tel.: 495 401 495 e-mail: viaprojekt@viaprojekt.cz</div></div>	
VIAPROJEKT s.r.o. ING. R. MICHLÍK		ING. R. MICHLÍK	ING. J. MICHLÍKOVÁ		
KRAJ: Královéhradecký					
INVESTOR: Město Rychnov nad Kněžnou				ČÍS. ZAK.	02/24
AKCE: ZTV Nová Sibiř Rychnov nad Kněžnou				SOUBOR	
				DRUH PD	DPS
				DATUM	6/2024
				FORMÁT	2 A4
				MĚŘÍTKO 1:1000/100	SOUPRAVA
ODDÍL: SO 101 Zpevněné plochy					
OBSAH: Podélný profil komunikace č.3 (ul. Ke Včelnému)				ČÍS. PŘÍLOHY 3.3.	