




DETAIL VAROVNÉHO PÁSU U VJEZDU  
- NAVAZUJÍCÍ CHODNÍK PŘILÉHÁ K VOZOVCE

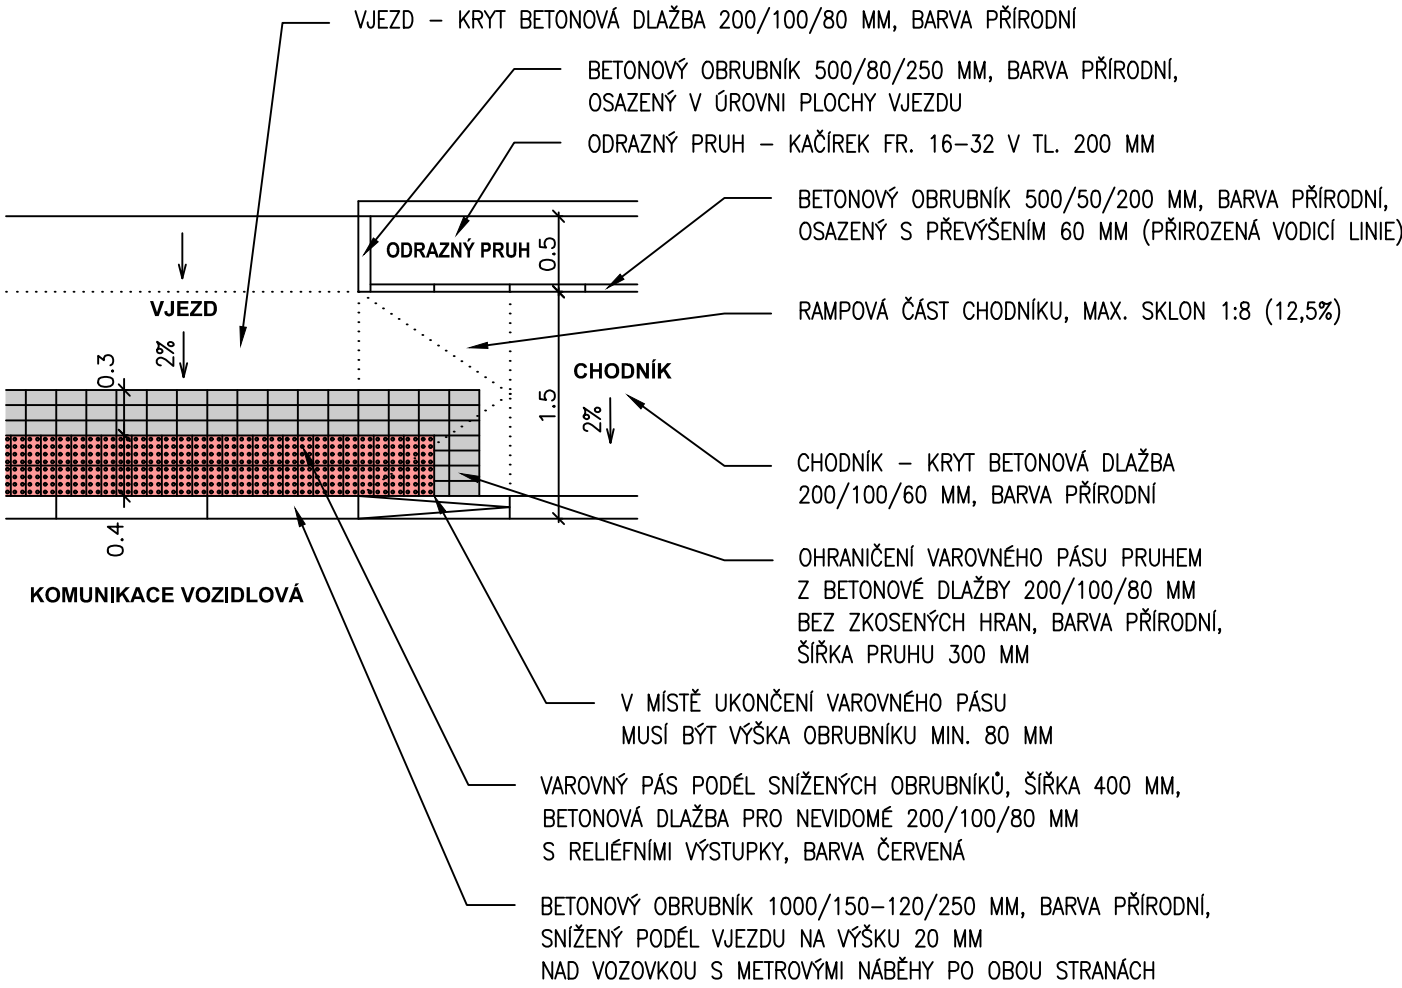


DETAIL VAROVNÉHO PÁSU U VJEZDU - MEZI NAVAZUJÍCÍM  
CHODNÍKEM A VOZOVKOU JE VLOŽENÝ PÁS ZELENĚ

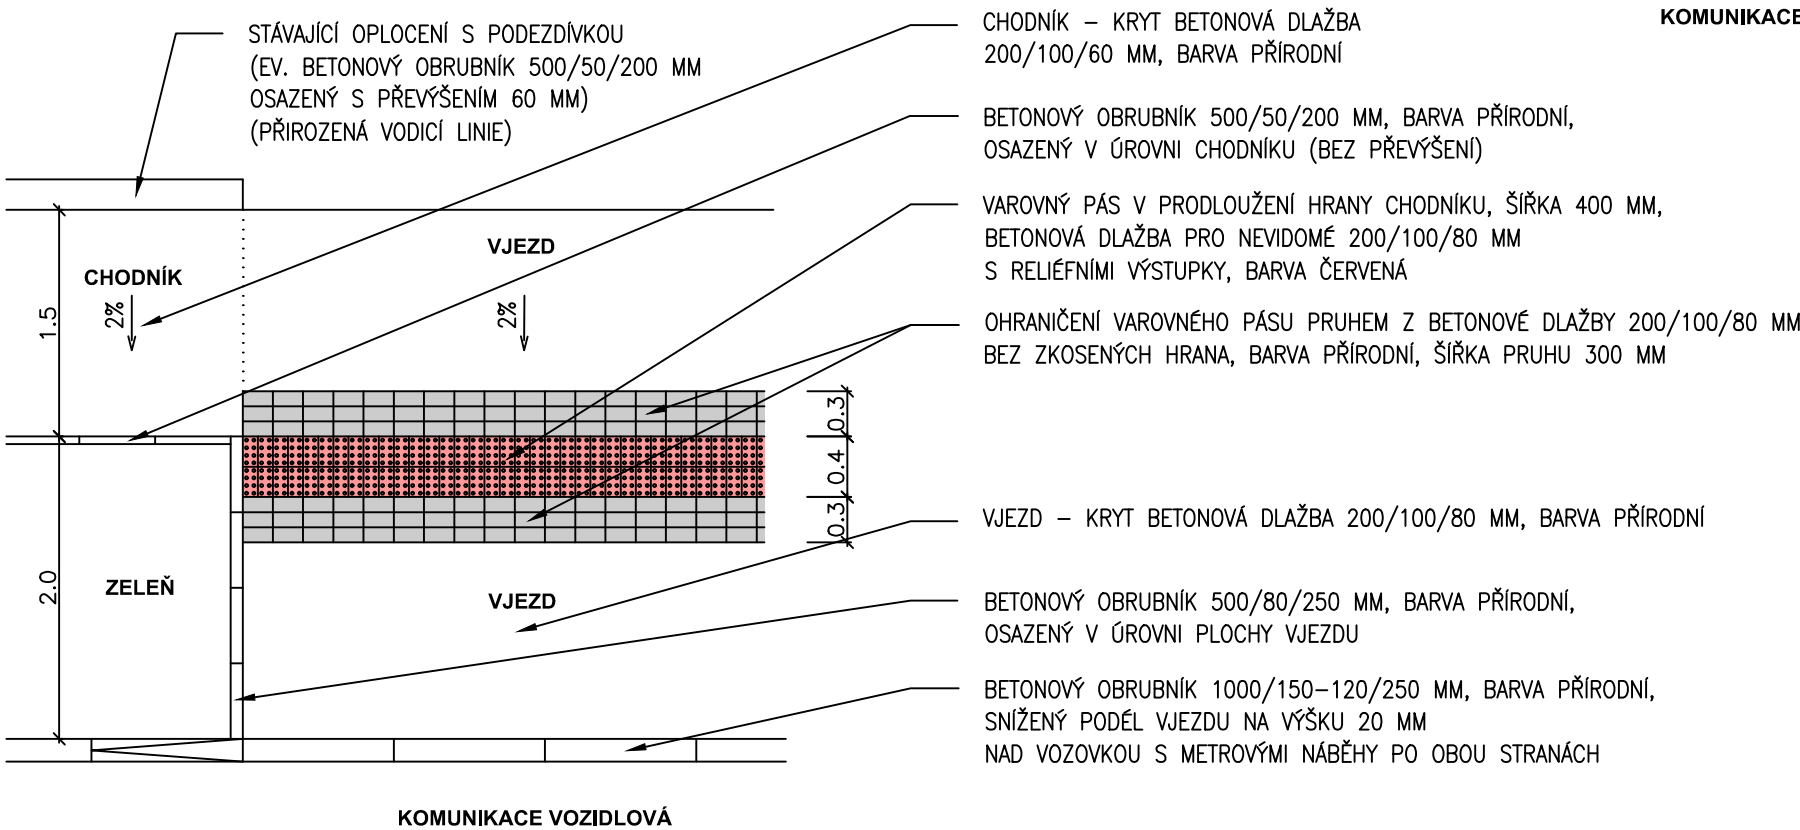

DETAIL VAROVNÉHO PÁSU A UMĚLÉ VODICÍ LINIE  
V PROSTORU PARKOVACÍCH STÁNÍ

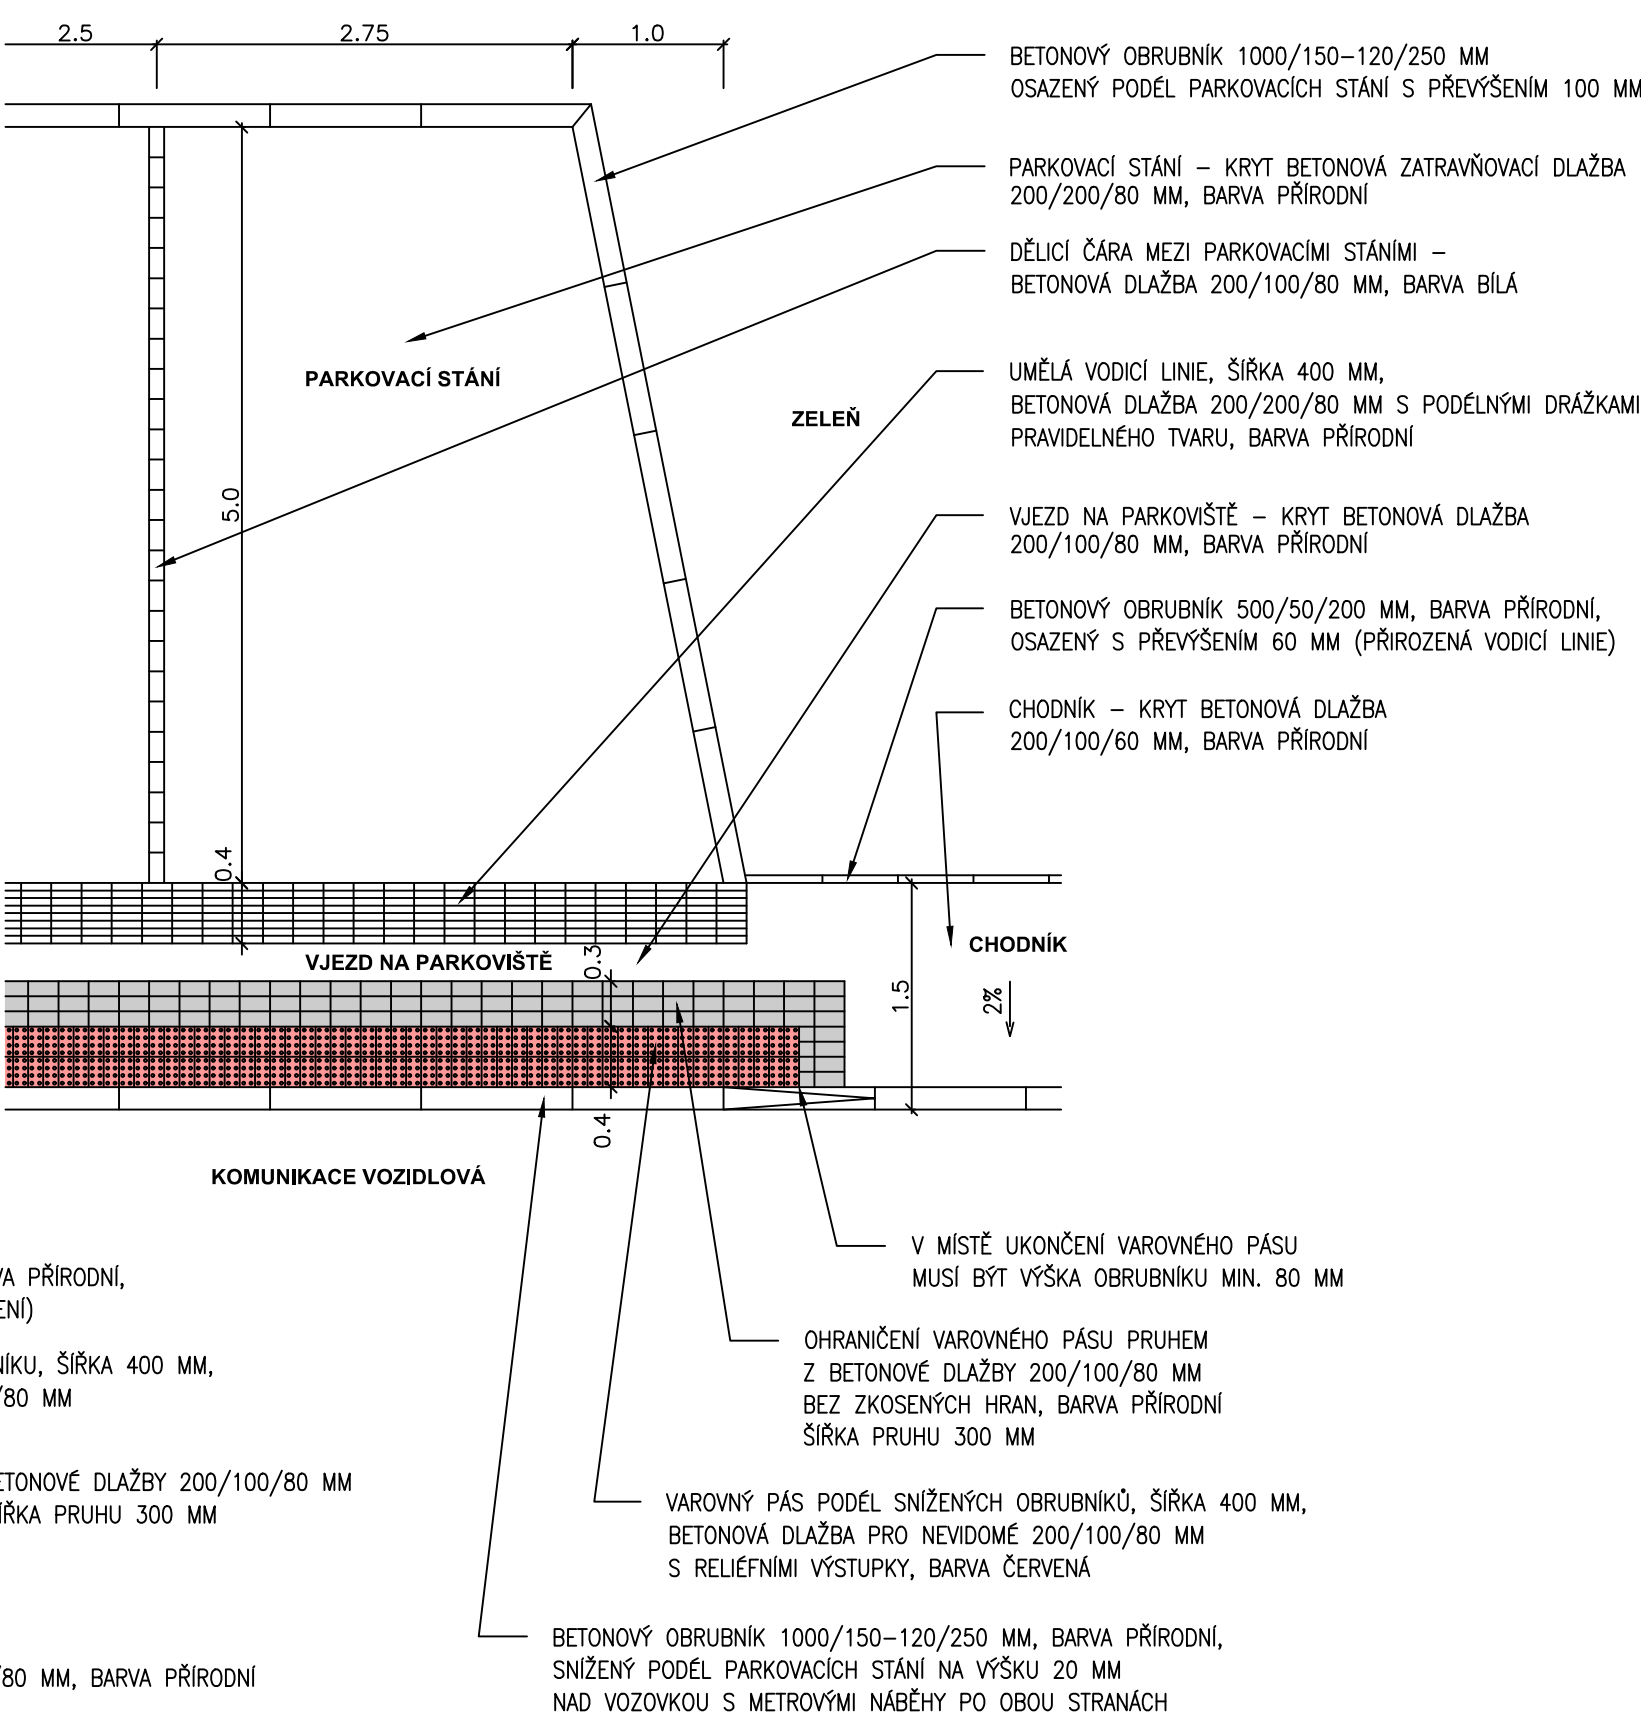

DETAIL MÍSTA PRO PŘECHÁZENÍ

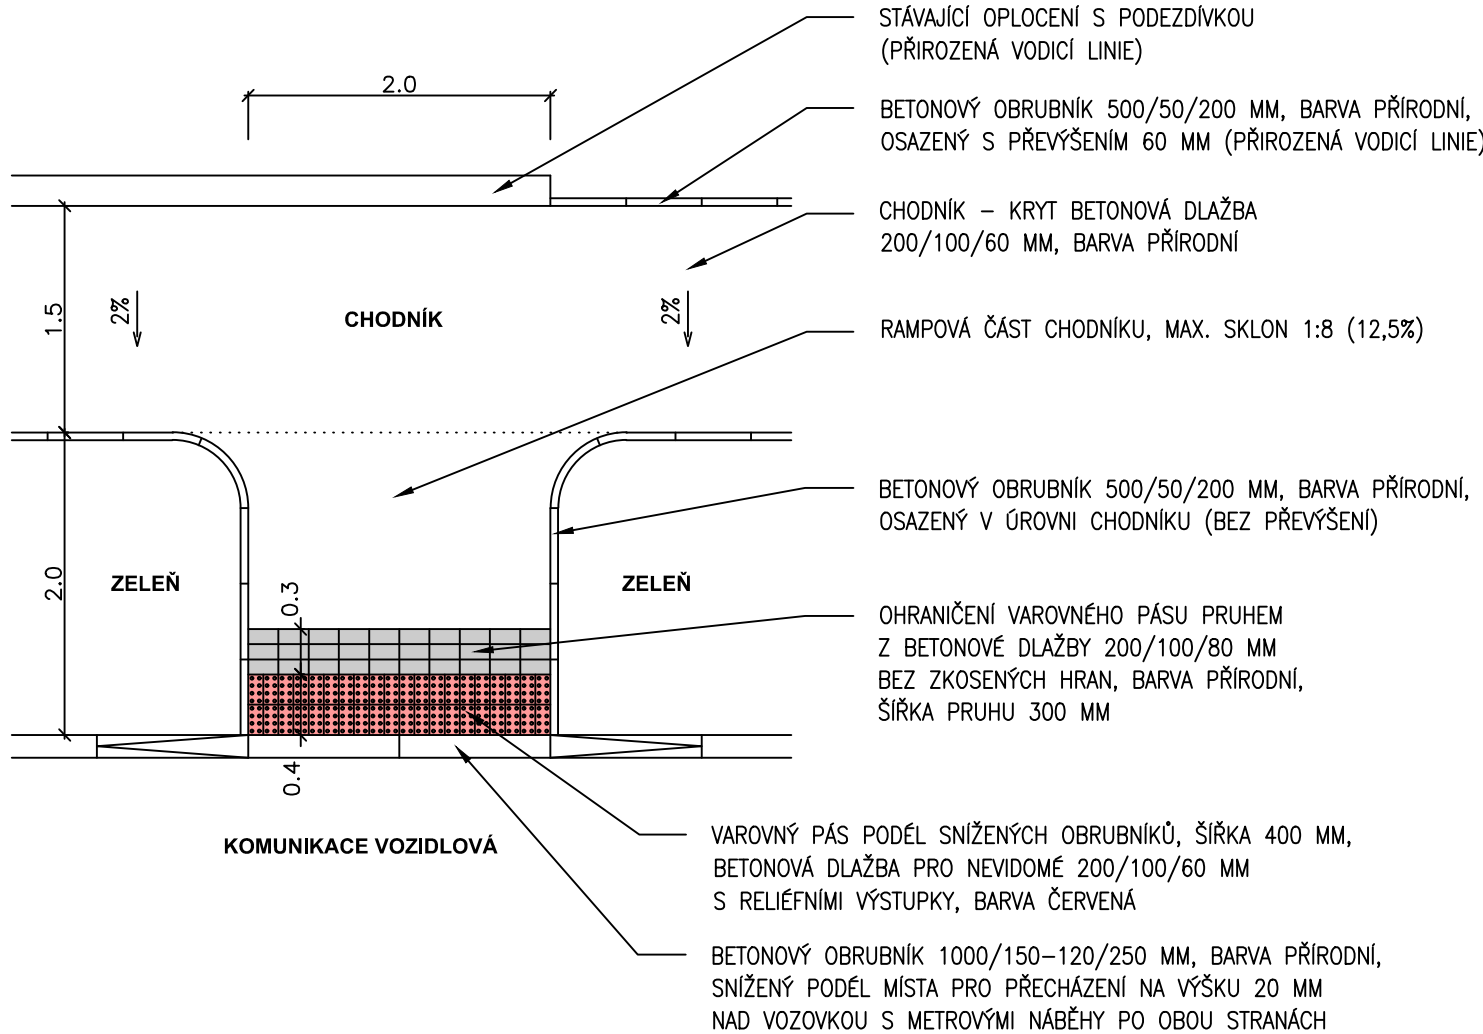

HLAVNÍ PROJEKTANT		ZODP. PROJEKTANT		VYPRACOVAL		<div><div><div>VIA</div><div>PROJEKT</div></div><div>VIAPROJEKT s.r.o. Jižní 870, 500 03 Hradec Králové tel.: 495 401 495 e-mail: viaprojekt@viaprojekt.cz</div></div>	
VIAPROJEKT s.r.o.							
ING. R. MICHLÍK		ING. R. MICHLÍK		ING. J. MICHLÍKOVÁ			
KRAJ: Královéhradecký							
INVESTOR: Město Rychnov nad Kněžnou							
AKCE:						Čís. ZAK. 02/24	
<b>ZTV Nová Sibiř</b> <b>Rychnov nad Kněžnou</b>						SOUBOR	
						DRUH PD DPS	
						DATUM 6/2024	
						FORMÁT 3 A4	
						MĚŘÍTKO 1:50	
ODDÍL: SO 101 Zpevněné plochy						Čís. PŘÍLOHY 5.	
OBSAH: Bezbariérové řešení							