


KLADČSKÉ SCHÉMA

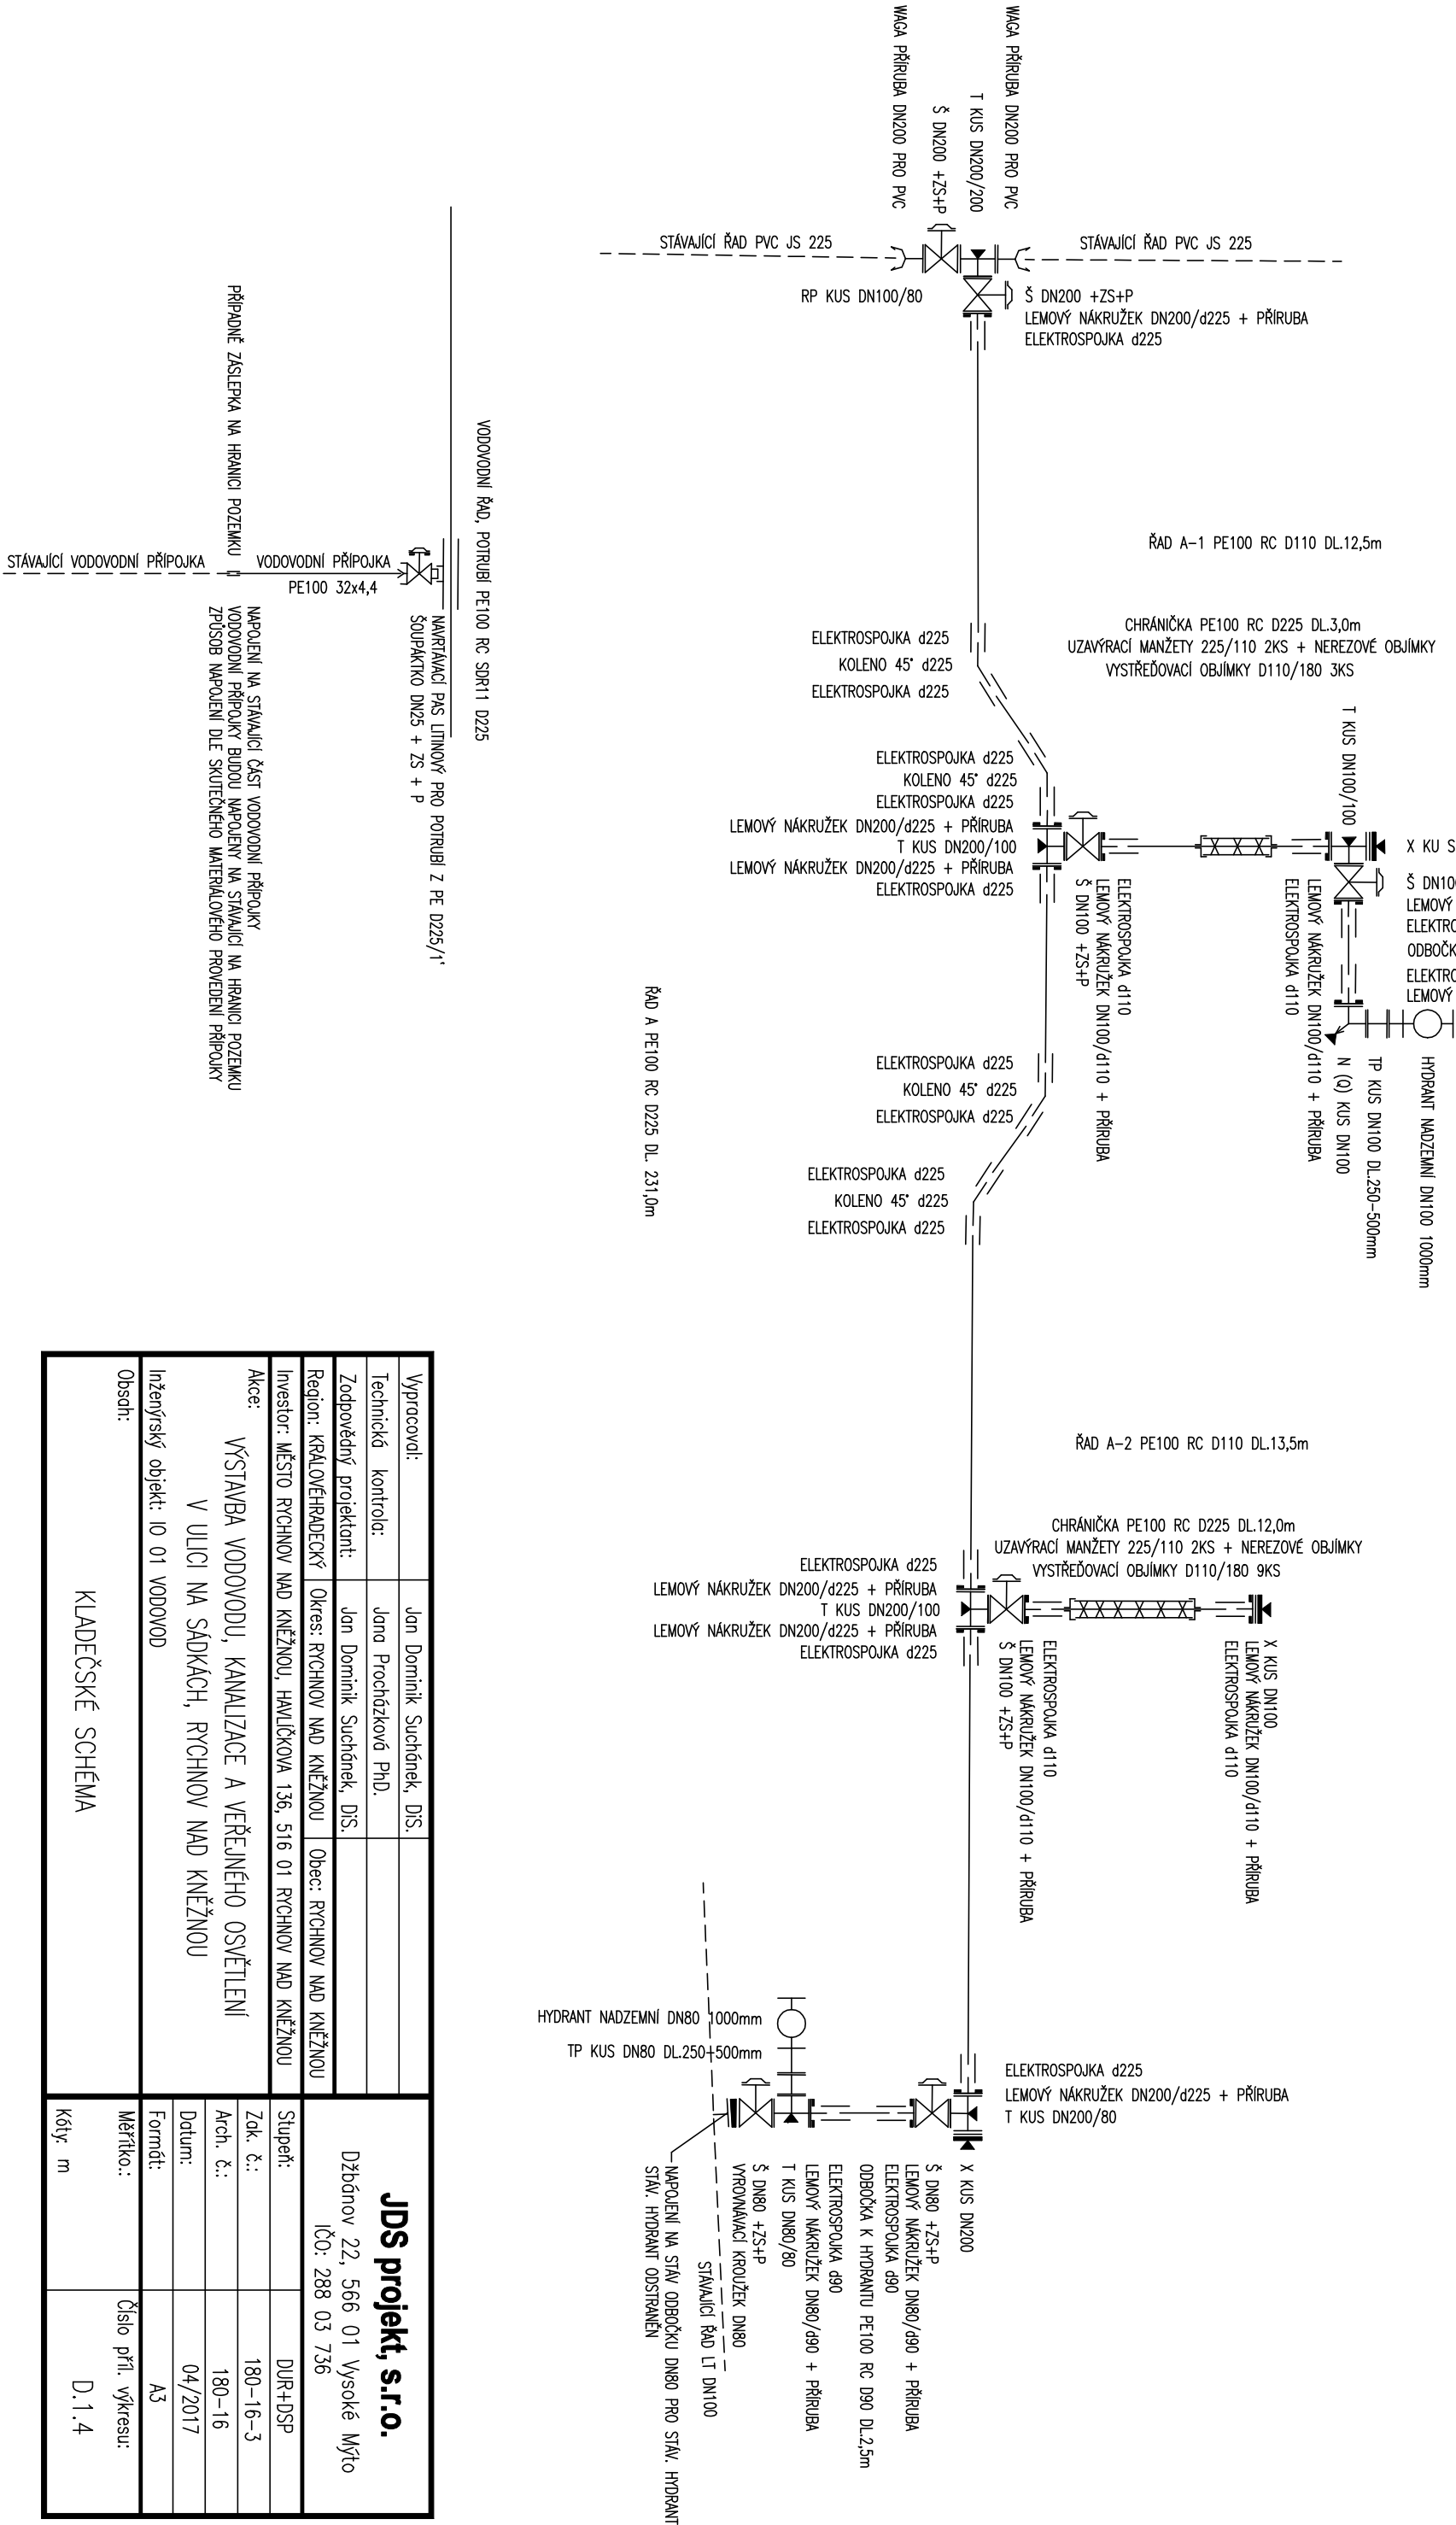

Vypracoval:	Jan Dominik Suchánek, DIŠ.	<b>JDS projekt, s.r.o.</b>  Džbánov 22, 566 01 Výšoké Mýto IČO: 288 03 736
Technická kontrola:	Jana Procházková Ph.D.	
Zodpovědný projektant:	Jan Dominik Suchánek, DIŠ.	
Region: KRALOVÉHRADSKÝ	Okres: RYCHNOV NAD KNĚŽNOU	
Investor: MĚSTO RYCHNOV NAD KNĚŽNOU, HAVLIČKOVA 136, 516 01 RYCHNOV NAD KNĚŽNOU	Obec: RYCHNOV NAD KNĚŽNOU	Stupeň: DUR+DSP
Akce: VÝSTAVBA VODOVODU, KANALIZACE A VĚŘEJNÉHO OSVĚTLENÍ V ULICI NA SÁDKÁCH, RYCHNOV NAD KNĚŽNOU		Zak. č.: 180-16-3
Inženýrský objekt: IO 01 VODOVOD		Arch. č.: 180-16
Obsah:		Datum: 04/2017
KLADČSKÉ SCHÉMA		Formát: A3
		Měřítko: Číslo příl. výkresu: D.1.4
		Kóty: m