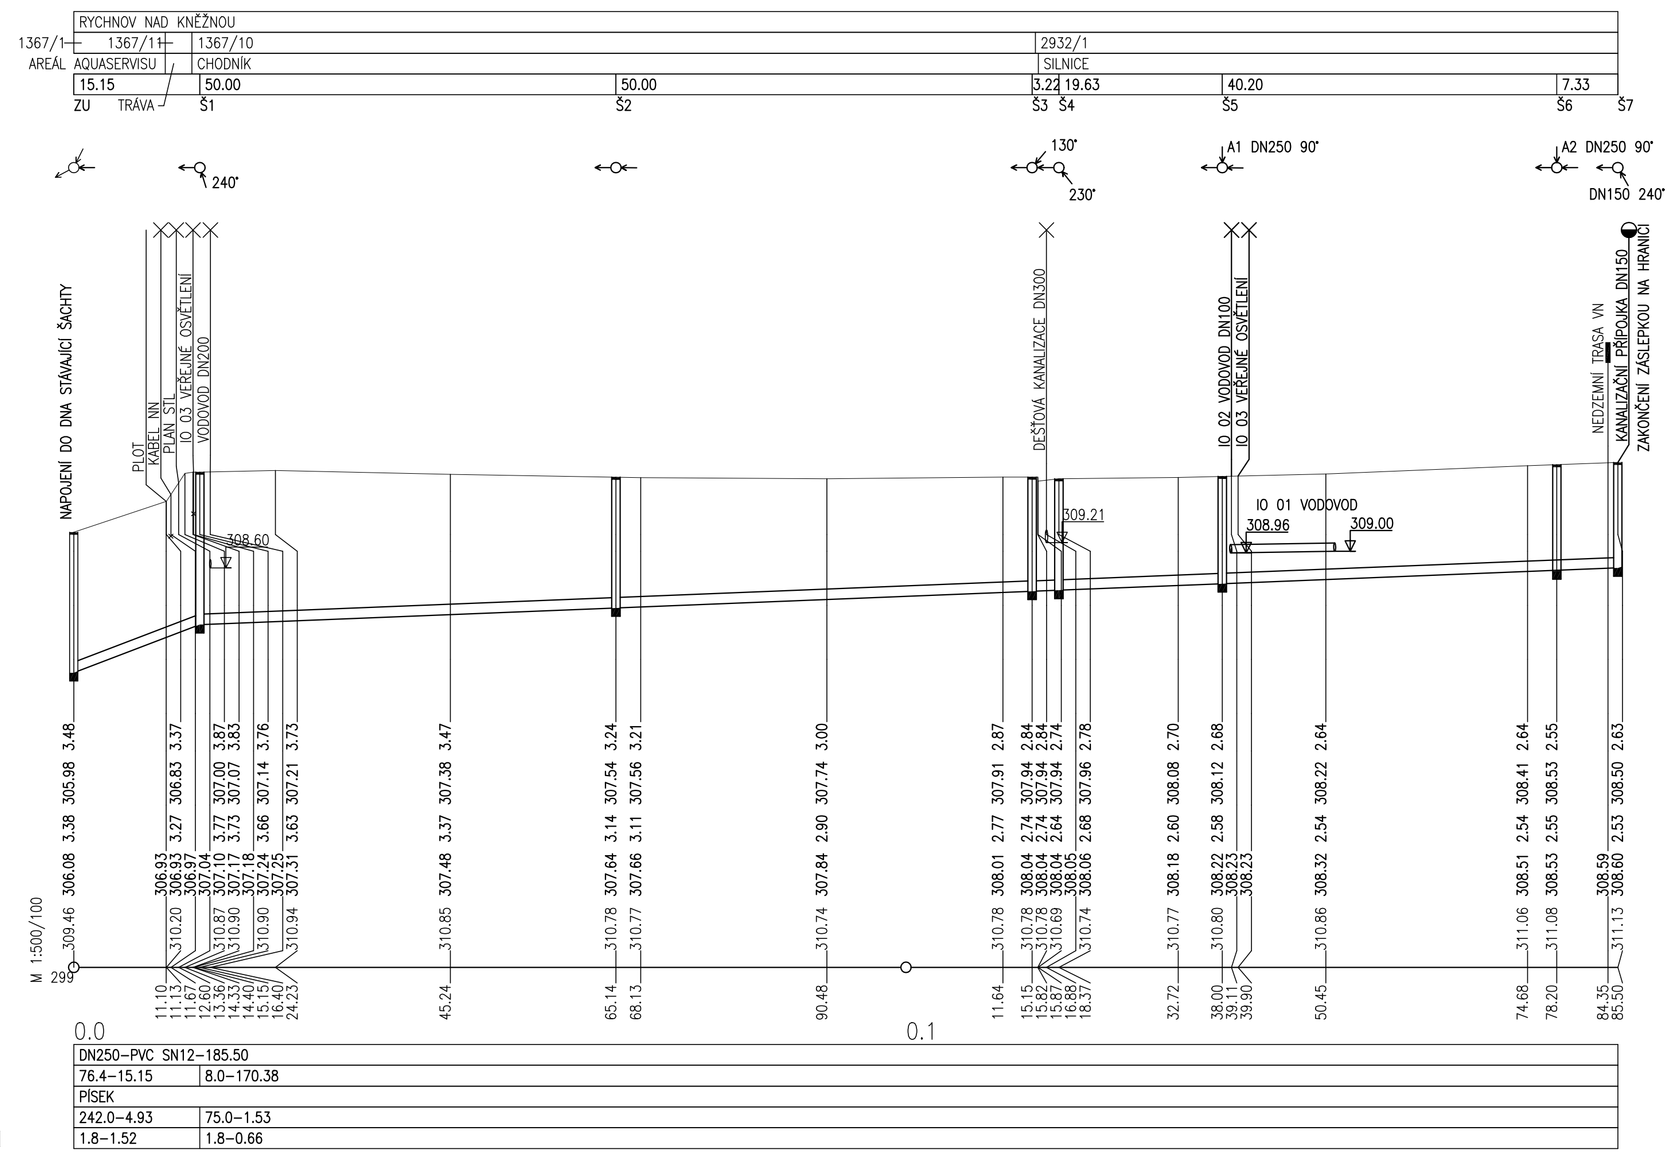

POZOR!
INŽENÝRSKÉ SÍTĚ ZAKRESLENY POUZE ORIENTAČNĚ
PŘED ZAPOČETÍM ZEMNÍCH PRACÍ JE POTŘEBA VŠECHNY SÍTĚ VYTYČIT!

Vypracoval:	Jan Dominik Suchánek, DiS.	
Technická kontrola:	Jana Procházková PhD.	
Zodpovědný projektant:	Jan Dominik Suchánek, DiS.	
Region: KRÁLOVÉHRADECKÝ	Okres: RYCHNOV NAD KNĚŽNOU	Obec: RYCHNOV NAD KNĚŽNOU

JDS projekt, s.r.o.
Džbánov 22, 566 01 Vysoké Mýto
IČO: 288 03 736

Investor: MĚSTO RYCHNOV NAD KNĚŽNOU, HAVLÍČKOVA 136, 516 01 RYCHNOV NAD KNĚŽNOU

Akce:
VÝSTAVBA VODOVODU, KANALIZACE A VEŘEJNÉHO OSVĚTLENÍ
V ULICI NA SÁDKÁCH, RYCHNOV NAD KNĚŽNOU

Inženýrský objekt: IO 02 SPLAŠKOVÁ KANALIZACE

Obsah:
PODÉLNÉ PROFILY KANALIZACE

Stupeň:	DUR+DSP
Zak. č.:	180–16–3
Arch. č.:	180–16
Datum:	04/2017
Formát:	4xA4
Měřítko.: 1:500/100 Kóty: m	Číslo příl. výkresu: D.2.3