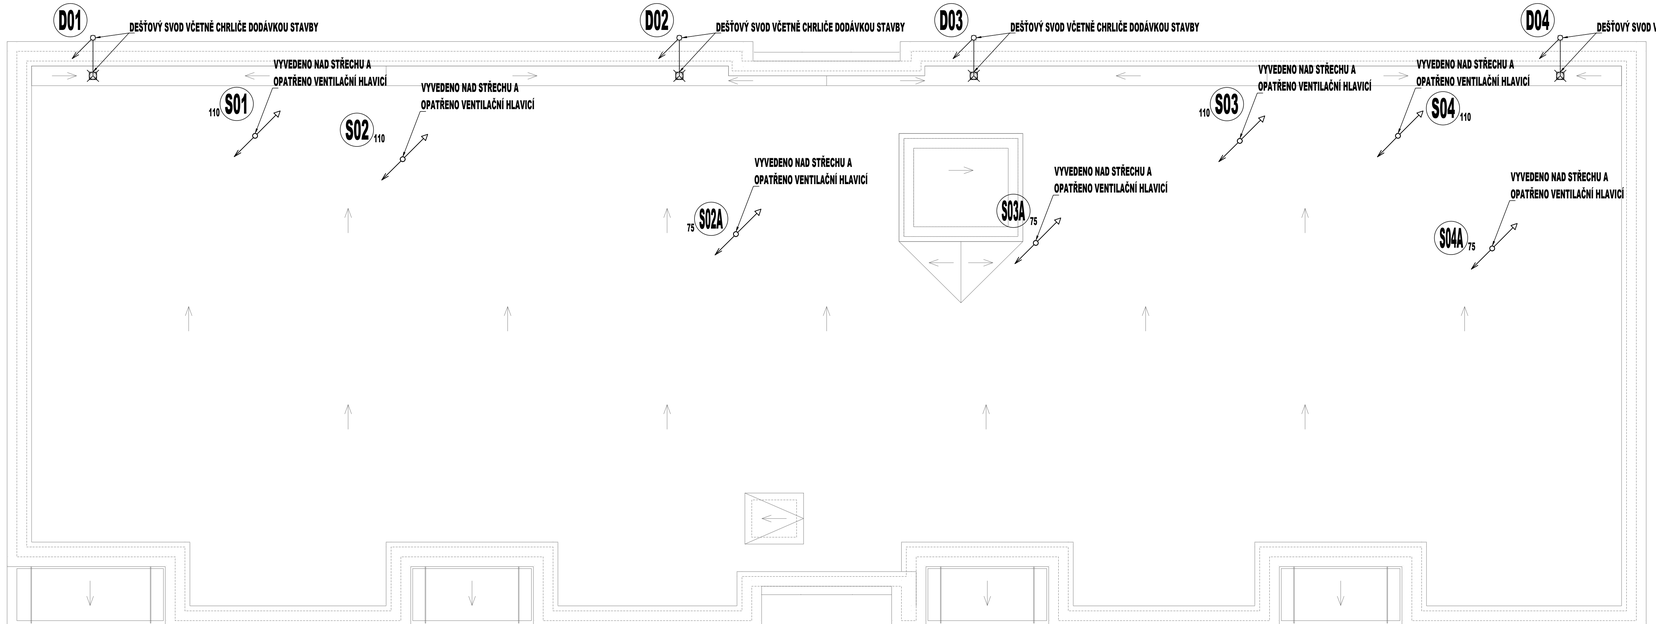

LEGENDA - KANALIZACE:

ZNAČKA	POPIS	TYP
	POTRUBÍ VENKOVNÍ SPLAŠKOVÉ KANALIZACE	PVC
	NAVRŽENÉ SVODNÉ POTRUBÍ VNITŘNÍ SPLAŠKOVÉ KANALIZACE	PVC
	NAVRŽENÉ PŘIPOJOVACÍ POTRUBÍ VNITŘNÍ KANALIZACE	PP, ODHLUČNĚNÉ
	NAVRŽENÉ ODPADNÍ POTRUBÍ VEDENÉ POD STROPEM	PP, ODHLUČNĚNÉ
	NAVRŽENÉ PŘIPOJOVACÍ POTRUBÍ ODVODU KONDENZÁTU	PPr
S01	NAVRŽENÉ ODPADNÍ POTRUBÍ SPLAŠKOVÉ KANALIZACE	PP, ODHLUČNĚNÉ
Legenda zařizovacích předmětů viz. technická zpráva		

POZNÁMKA:
- PŘIPOJOVACÍ A ODPADNÍ POTRUBÍ VNITŘNÍ SPLAŠKOVÉ KANALIZACE BUDE PROVEDENO Z ODHLUČNĚNÉHO MATERIÁLU PP, SPOJOVANÉHO NA HRDLA.
- SVODNÉ POTRUBÍ VNITŘNÍ SPLAŠKOVÉ A DEŠŤOVÉ KANALIZACE BUDE PROVEDENO Z MATERIÁLU PVC KG-SYSTÉM SPOJOVANÉHO HRDLOVÝMI SPOJI.
- PŘIPOJOVACÍ A ODPADNÍ POTRUBÍ VNITŘNÍ KANALIZACE BUDE VEDENO V INSTALAČNÍCH ŠACHTÁCH, VE STĚNÁCH, PŘEDSTĚNÁCH, PŘIPEVNĚNÉ PŘÍCHYTKAMI A ZAKRYTO.
- VÝBĚR TYPŮ ZAŘIZOVACÍCH PŘEDMĚTŮ A BATERIÍ DLE VYŠŘENÍ INVESTORA PŘI REALIZACI.
- MONTÁŽ POTRUBÍ BUDE PROVÁDĚNA DLE MONTÁŽNÍHO PŘEDPISU VÝROBCE.

±0,000 =+343,20 BpV.

název projektu
BYTOVÝ DŮM MÍROVÁ

stupeň: DPS – DOKUMENTACE PRO PROVEDENÍ STAVBY
místo stavby: p.č. 1132/22, 1132/40, 1132/33, 1132/34 k.ú. Rychnov nad Kněžnou

stavebník:
Město Rychnov nad Kněžnou
Hořičkova 136
516 01 Rychnov nad Kněžnou

generální projektant:
ŘEZANINA & BARTOŇ, s.r.o.
Jeníkovice 111
503 46 Jeníkovice

autorizace

projektant části:
Ing.Karel Dorrité
Brněnská 700/25
500 06 Hradec Králové
PROJEKT Ing. Karel Dorrité projekty TZB
+420 605 202 818 • www.dorrite.cz

autor návrhu/hlavní inženýr projektu:
Ing. arch. Jakub Chebotský
Holubova 697, 500 09 Hradec Králové
ČKA 04301
v oboru architektura

část: D.1.4.A ZAŘÍZENÍ ZDRAVOTNĚ TECHNICKÝCH INSTALACÍ

výkres: **PŮDORYS STŘECHY - KANALIZACE**

datum zhotovení	měřítko	číslo výkresu	paré
04/2019	1:50	ZT.11	
datum revize	číslo revize		
-	-		

DÍLO JE CHRÁNĚNO AUTORSKÝM ZÁKONEM. JAKÉKOLIV ROZMNOŽOVÁNÍ ČI VYHOTOVENÍ KOPIE BEZ VĚDOMÍ AUTORA JE ZAKÁZÁNO