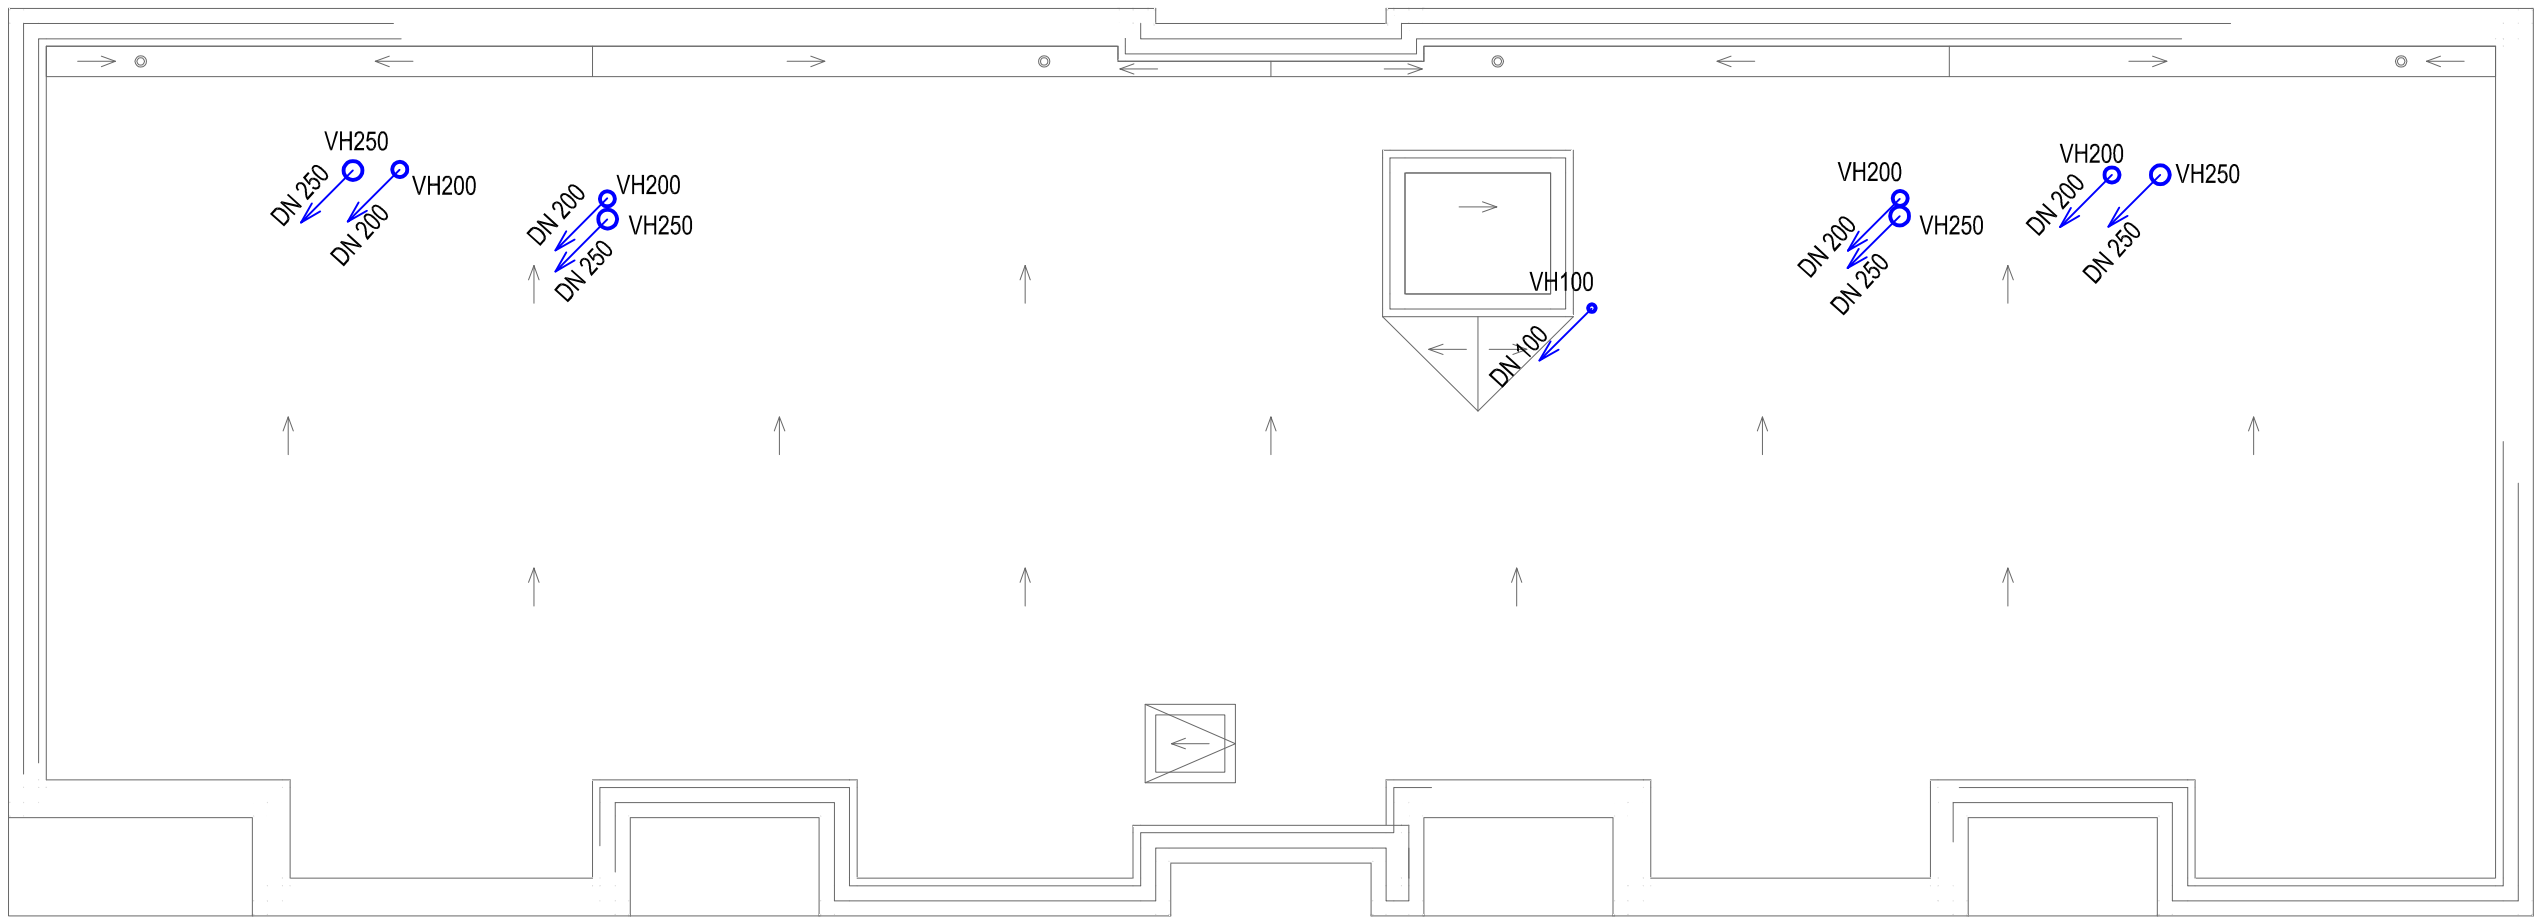

±0,000 =+343,20 m.n.m. Souř.systém: JTSK Výškový systém: BpV

LEGENDA

NUCENÝ ODTAH - POTRUBÍ POZINKOVANÉ KRUHOVÉ

VH - VÝFUKOVÁ HLAVICE
VŠECHNY VÝFUKY MUSÍ BÝT MIN 500 mm NAD STŘEŠNÍ ROVINOU
viz PBŘ

DÍLO JE CHRÁNĚNO AUTORSKÝM ZÁKONEM. JAKÉKOLIV ROZMNOŽOVÁNÍ ČI VYTVÁŘENÍ KOPIÍ BEZ VĚDOMÍ AUTORA JE ZAKÁZÁNO

název projektu **BYTOVÝ DŮM MÍROVÁ**			
stupeň **DPS** **DOKUMENTACE PROVEDENÍ STAVBY**		místo stavby p.č. 1152/22, 1152/40, 1152/103, 1152/104, k.ú. Rychnov nad Kněžnou	
stavebník Město Rychnov nad Kněžnou, Havlíčkova 136, 516 01 Rychnov nad Kněžnou		generální architekt **ŘEZANINA & BARTOŇ, s.r.o.** Jeníkovice 111, 503 46 Jeníkovice	
autorizace		projektant části **Ing. Iva Mědílková** PROJEKTIVA CZ s.r.o. Sokolovská 178/249 190 00 Praha 9 **Ing. Vojtěch Hrček** ČKAIT 0008425	
část D.1.4.D ZAŘÍZENÍ VZDUCHOTECHNIKY			
výkres PŮDORYS STŘECHY			
datum zhotovení **03/2019**	měřítko 1:100	číslo výkresu **D.1.4.D.06**	paré
datum revize -	číslo revize -		