




VZOROVÝ ŘEZ A-A" KM 0,020 00

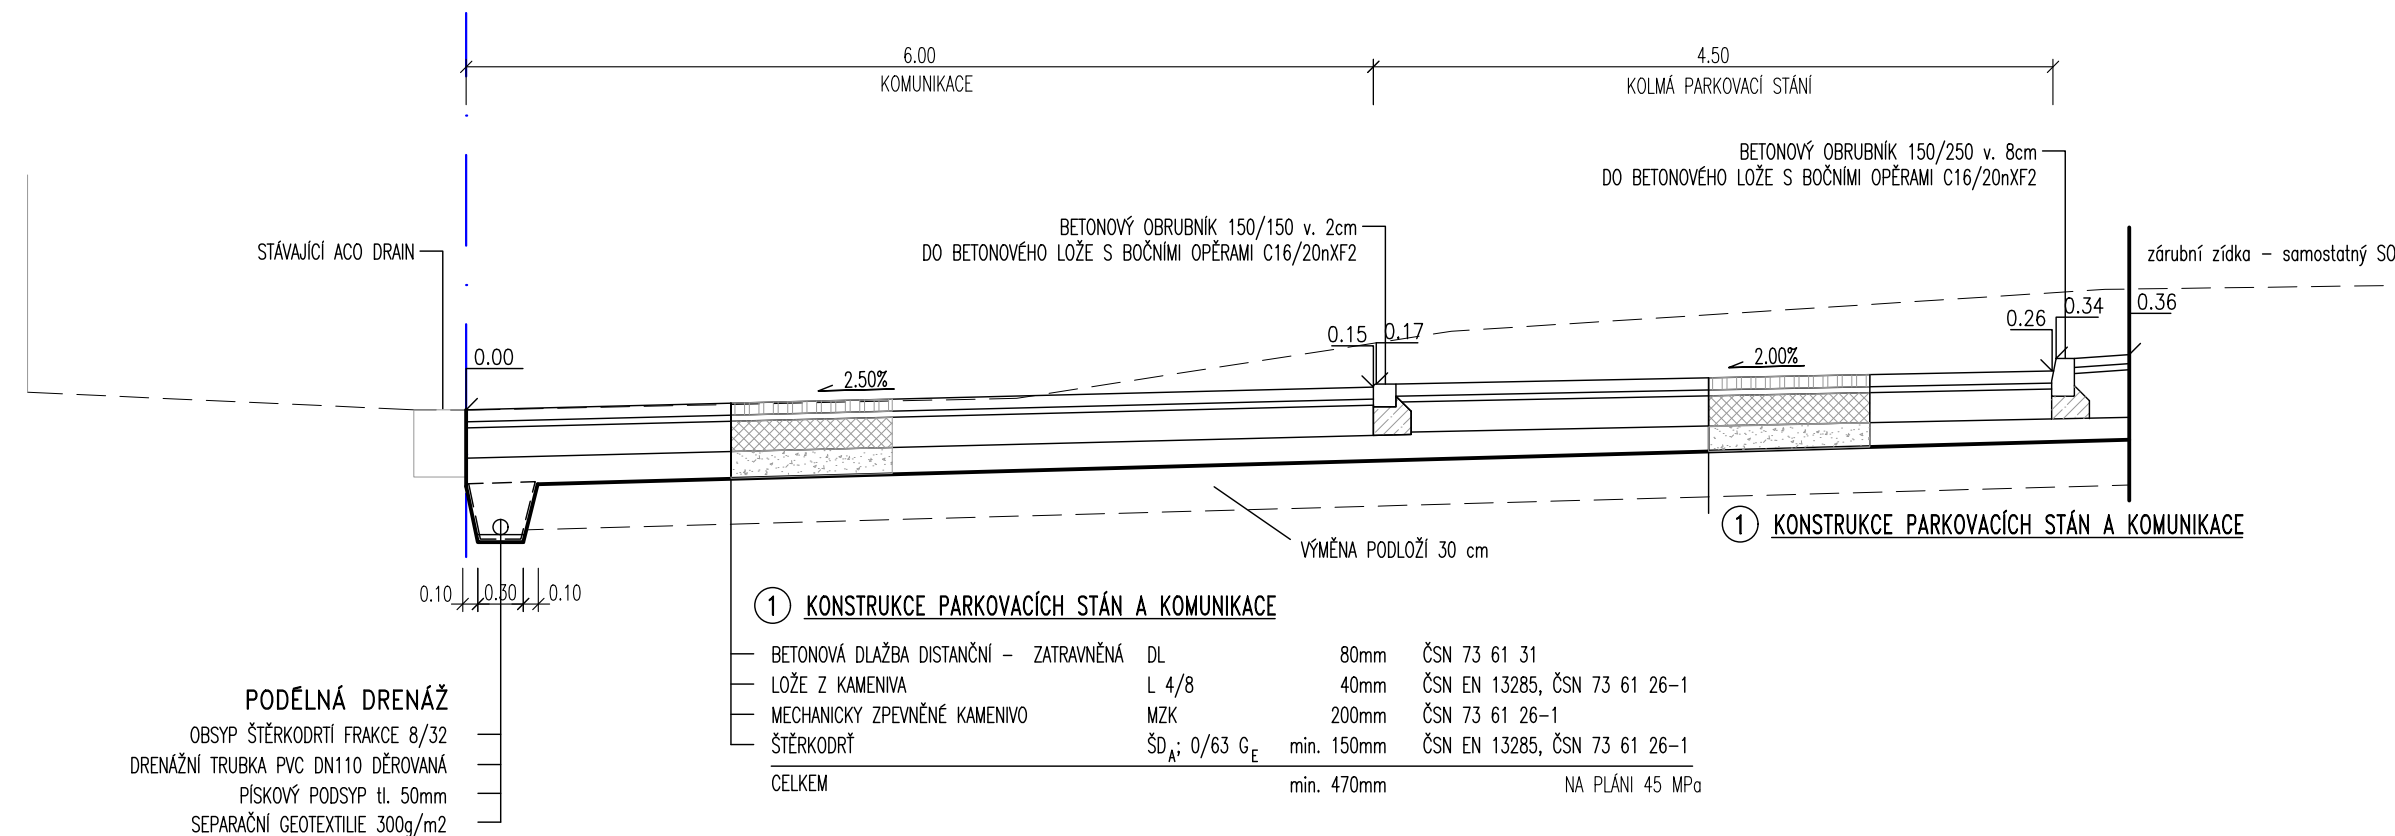

VZOROVÝ ŘEZ B-B" KM 0,050 00

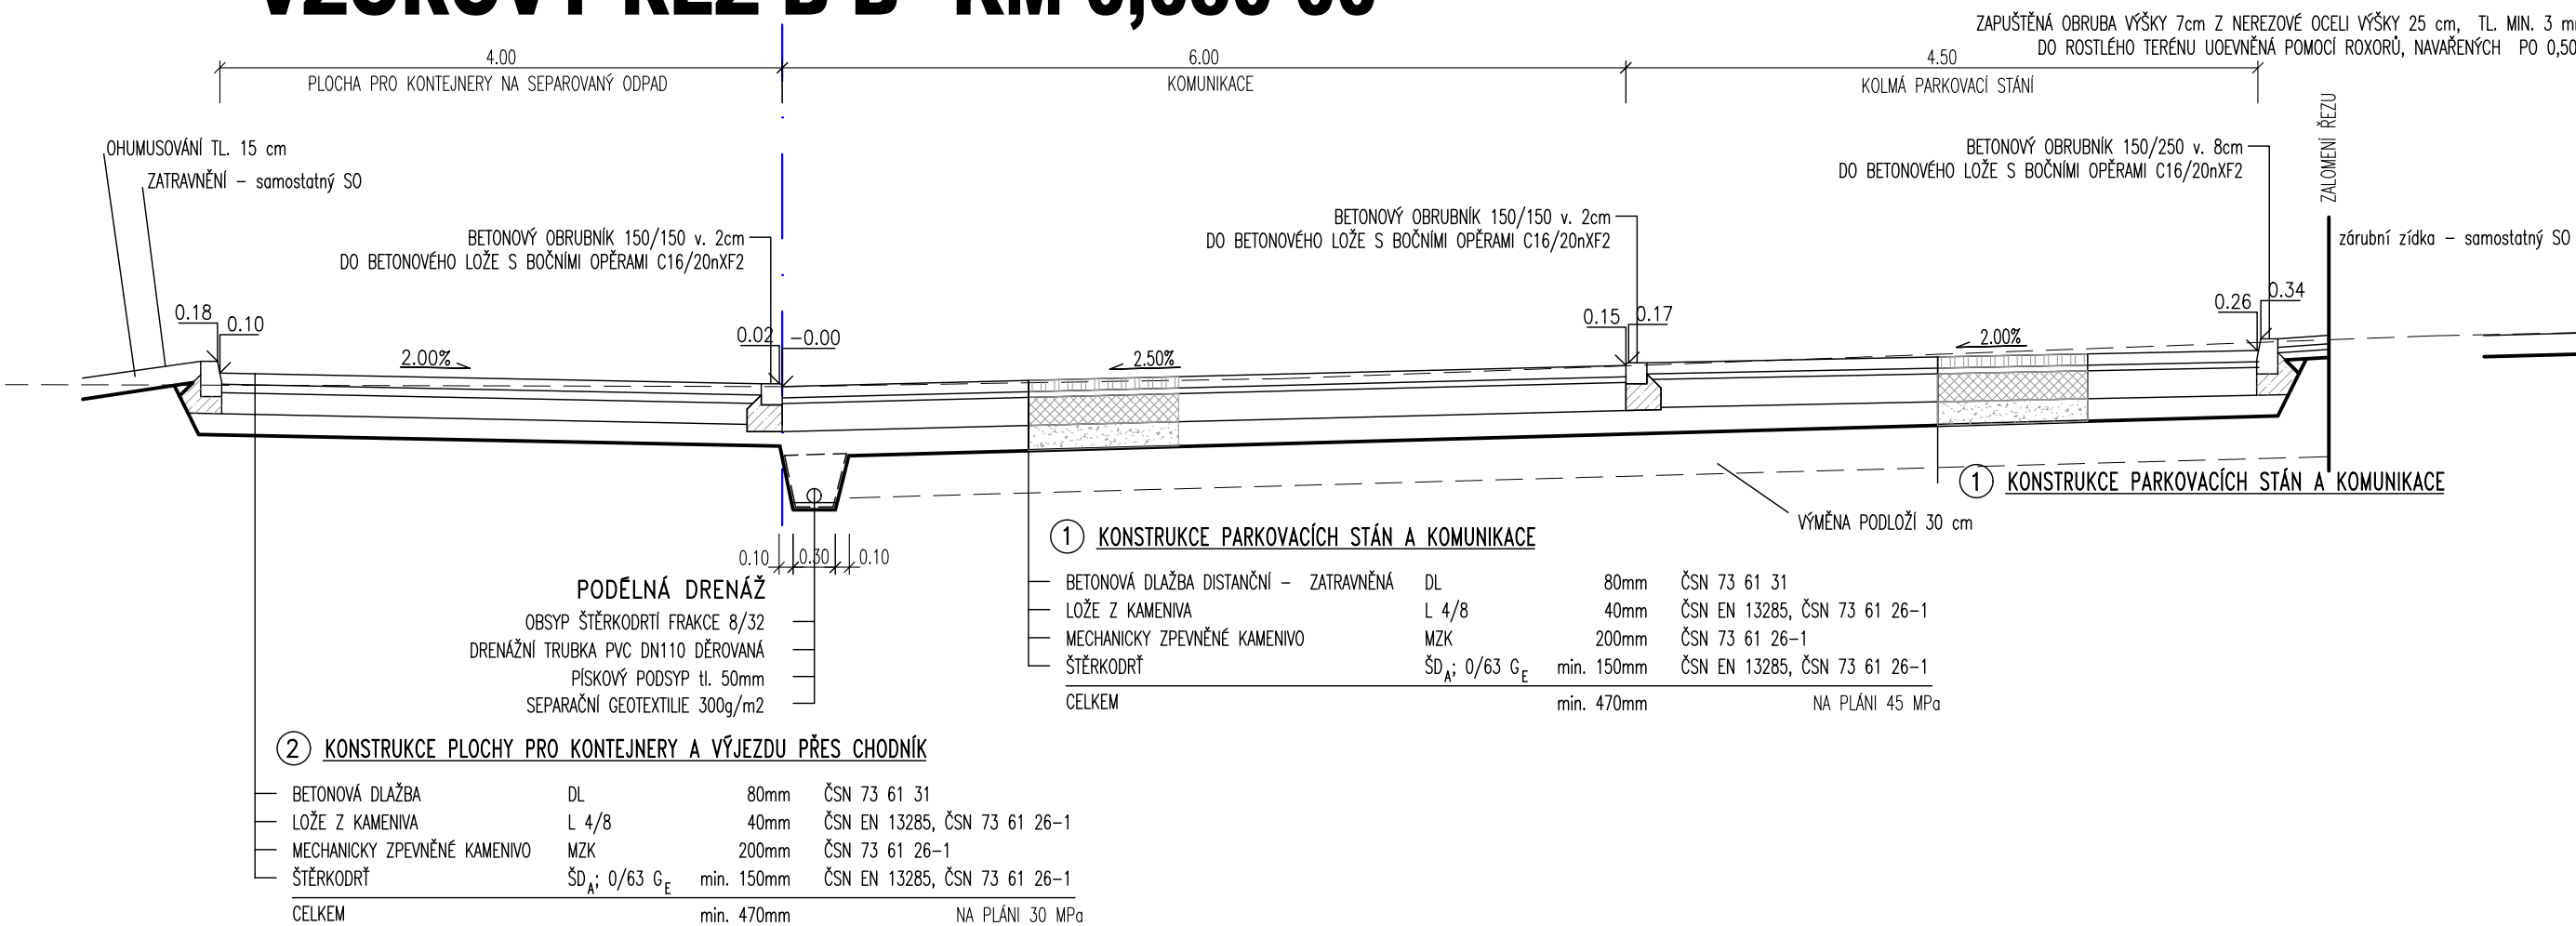

VZOROVÝ ŘEZ C-C" - VÝJEZD

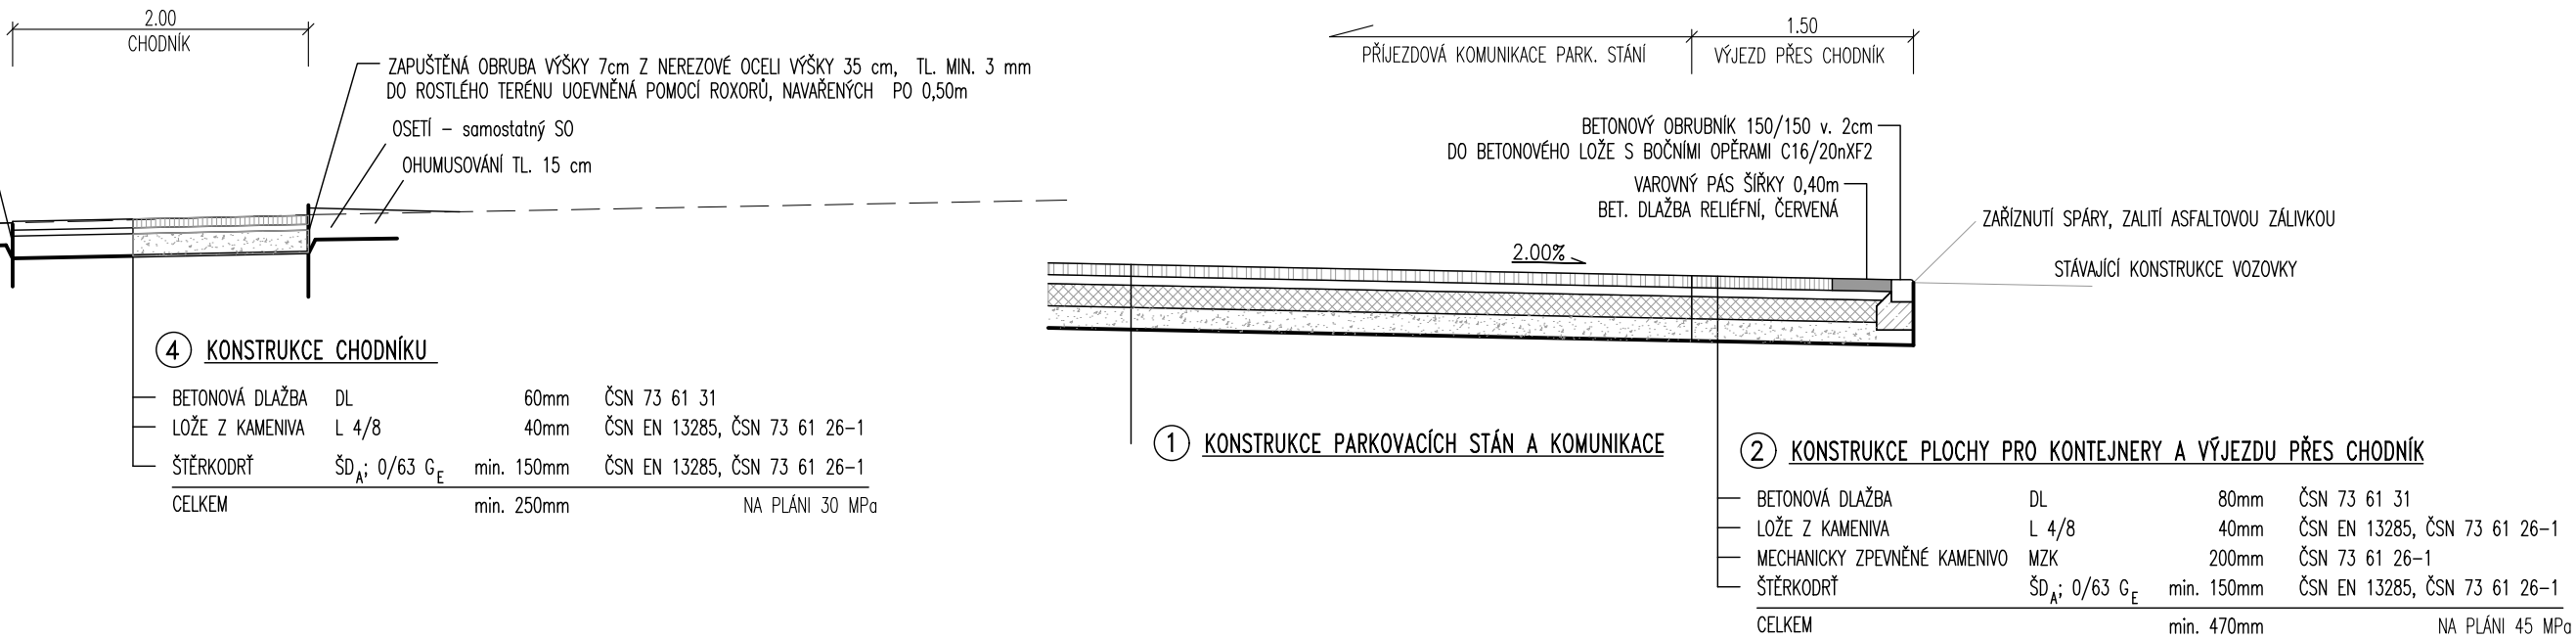

±0,000 =+343,20 BpV.			
název projektu			
BYTOVÝ DŮM MÍROVÁ			
stupeň	DPS	místo stavby	p.č. 1152/22, 1152/40, 1152/103, 1152/104
DOKUMENTACE PRO PROVEDENÍ STAVBY		generální projektant	
stavebník		ŘEZANINA & BARTOŇ, s.r.o. Jenkovice 111 503 46 Jenkovice	
autorizace		projektant části Ing. Peta Skalická Dillingerova22 421 00, Brno	
část		Komunikace a zpevněné plochy	
výkres		VZOROVÉ PŘÍČNÉ ŘEZY	
datum zhotovení	měřítko	číslo výkresu	paré
04/2019	1:50	04	
datum revize	číslo revize		
-	-		