


SITUACE DROBNÉ ARCHITEKTURY A MOBILIÁŘE

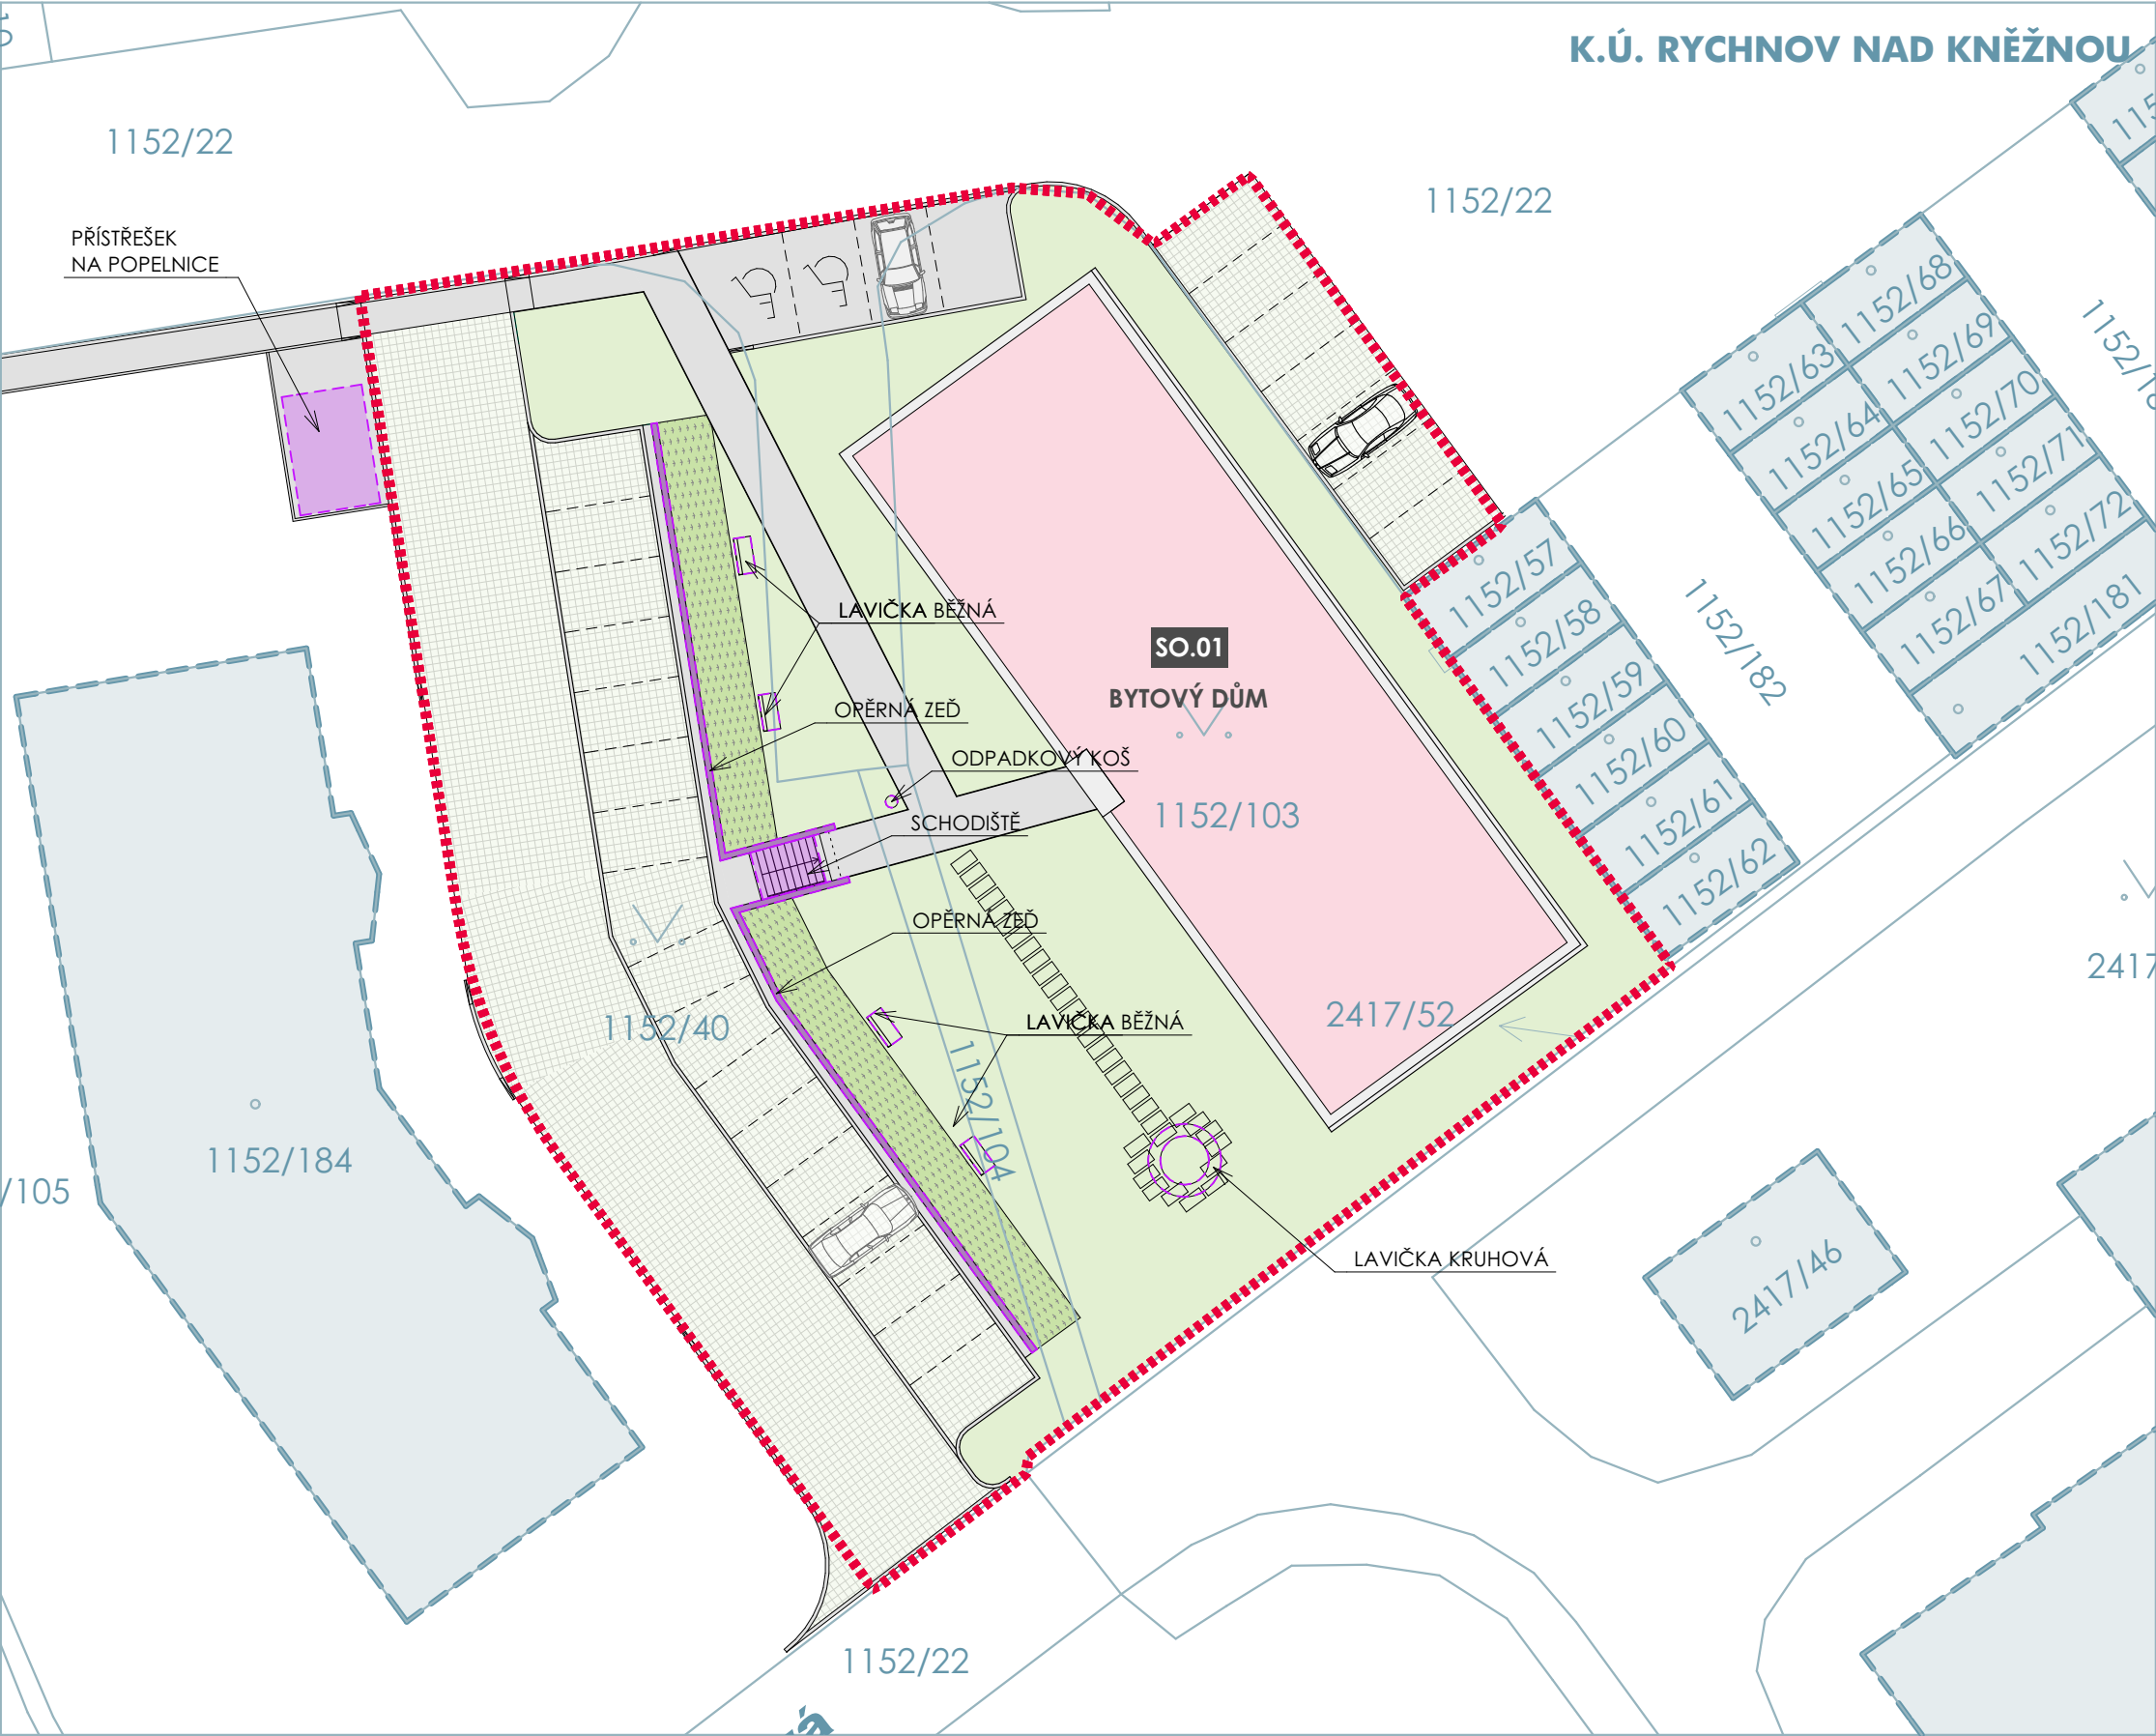

1:300



LEGENDA

- HRANICE ŘEŠENÉHO ÚZEMÍ
- STÁVAJÍCÍ OKOLNÍ OBJEKTY
- KRESBA KATASTRÁLNÍ MAPY
- KRESBA NAVRŽENÉHO ŘEŠENÍ (ZASTAVĚNÁ PLOCHA)
- KRESBA NAVRŽENÉHO ŘEŠENÍ (ROZHRANÍ PLOCH, AD.)
- NAVRŽENÝ OBJEKT SO.01 (obrys střechy)
- NAVRŽENÉ POJÍZDNÉ A POCHOZÍ PLOCHY - ZATRAVNĚVACÍ DLAŽBA
- NAVRŽENÉ POCHOZÍ PLOCHY - BETON

±0,000 =+343,20 BpV.

název projektu		BYTOVÝ DŮM MÍROVÁ	
stupeň	DPS	místo stavby	p.č. 1152/22, 1152/40, 1152/103, 1152/104 k.ú. Rychnov nad Kněžnou
DOKUMENTACE PRO PROVEDENÍ STAVBY		generální projektant	
 Město Rychnov nad Kněžnou Havlíčková 136 516 01 Rychnov nad Kněžnou		 ŘEZANINA & BARTOŇ, s.r.o. Jeníkovice 111 503 46 Jeníkovice	
autorizace		projektant části ŘEZANINA & BARTOŇ, s.r.o. Jeníkovice 111 503 46 Jeníkovice Ing. Jiří Bartoň Studénky 160, 549 02 Velké Poříčí ČKAIT 0602517 v oboru pozemní stavby autor návrhu/hlavní inženýr projektu Ing. arch. Jakub Chobotský Holubova 697, 500 09 Hradec Králové ČKA 04501 v oboru architektura	
část			
IO.09		DROBNÁ ARCHITEKTURA, MOBILIÁŘ	
výkres			
SITUACE DROBNÉ ARCHITEKTURY A MOBILIÁŘE			
datum zhotovení	měřítko	číslo výkresu	paré
05/2019	1:300	D.02	
datum revize	číslo revize		
-	-		

DÍLO JE CHRÁNĚNO AUTORSKÝM ZÁKONEM. JAKÉKOLIV ROZMNOŽOVÁNÍ ČI VYTVÁŘENÍ KOPÍJ BEZ VĚDOMÍ AUTORA JE ZÁKÁZNÉ

DÍLO JE CHRÁNĚNO AUTORSKÝM ZÁKONEM. JAKÉKOLIV ROZMNOŽOVÁNÍ ČI VYTVÁŘENÍ KOPÍÍ BEZ VĚDOMÍ AUTORA JE ZAKÁZANO