




POHLED SEVERNÍ

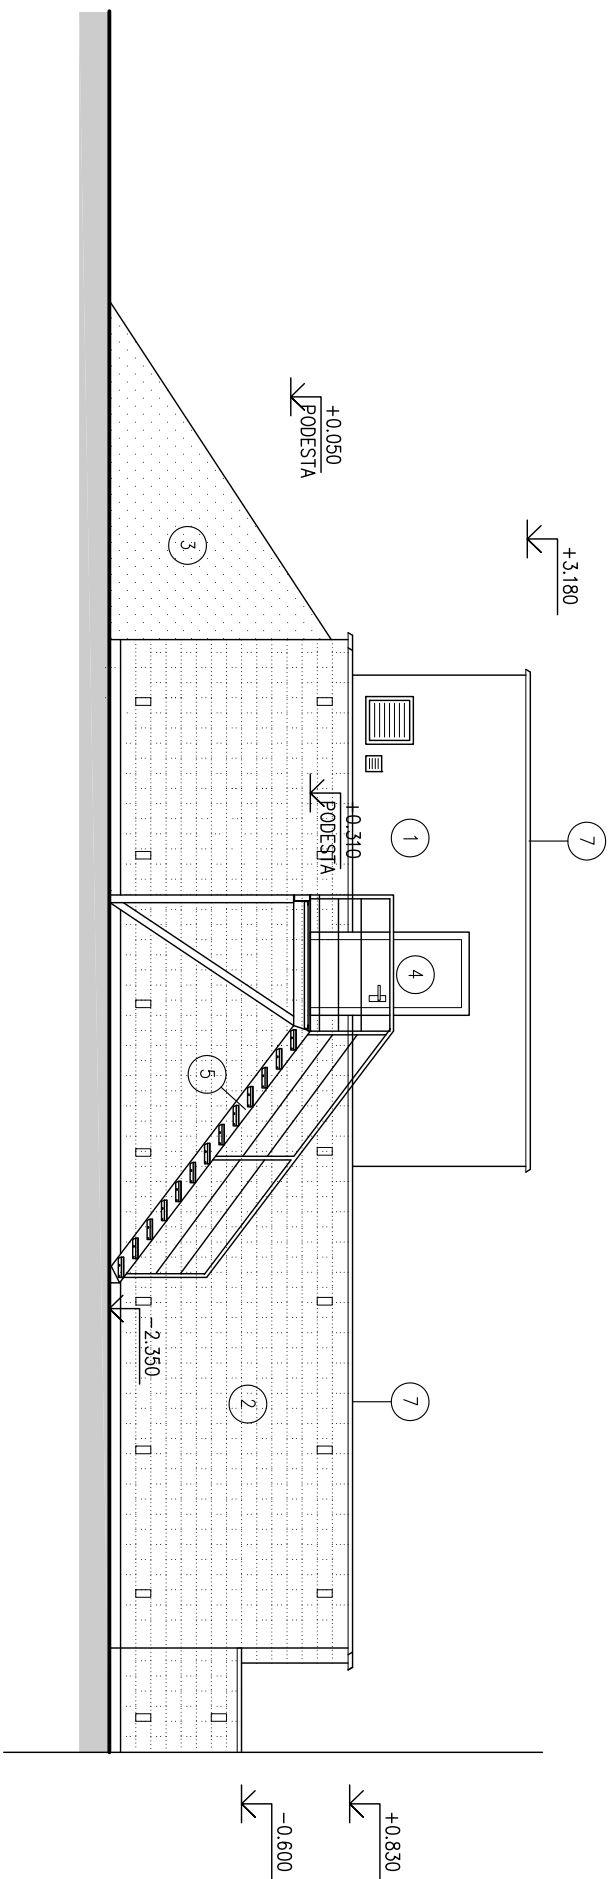


POHLED VÝCHODNÍ

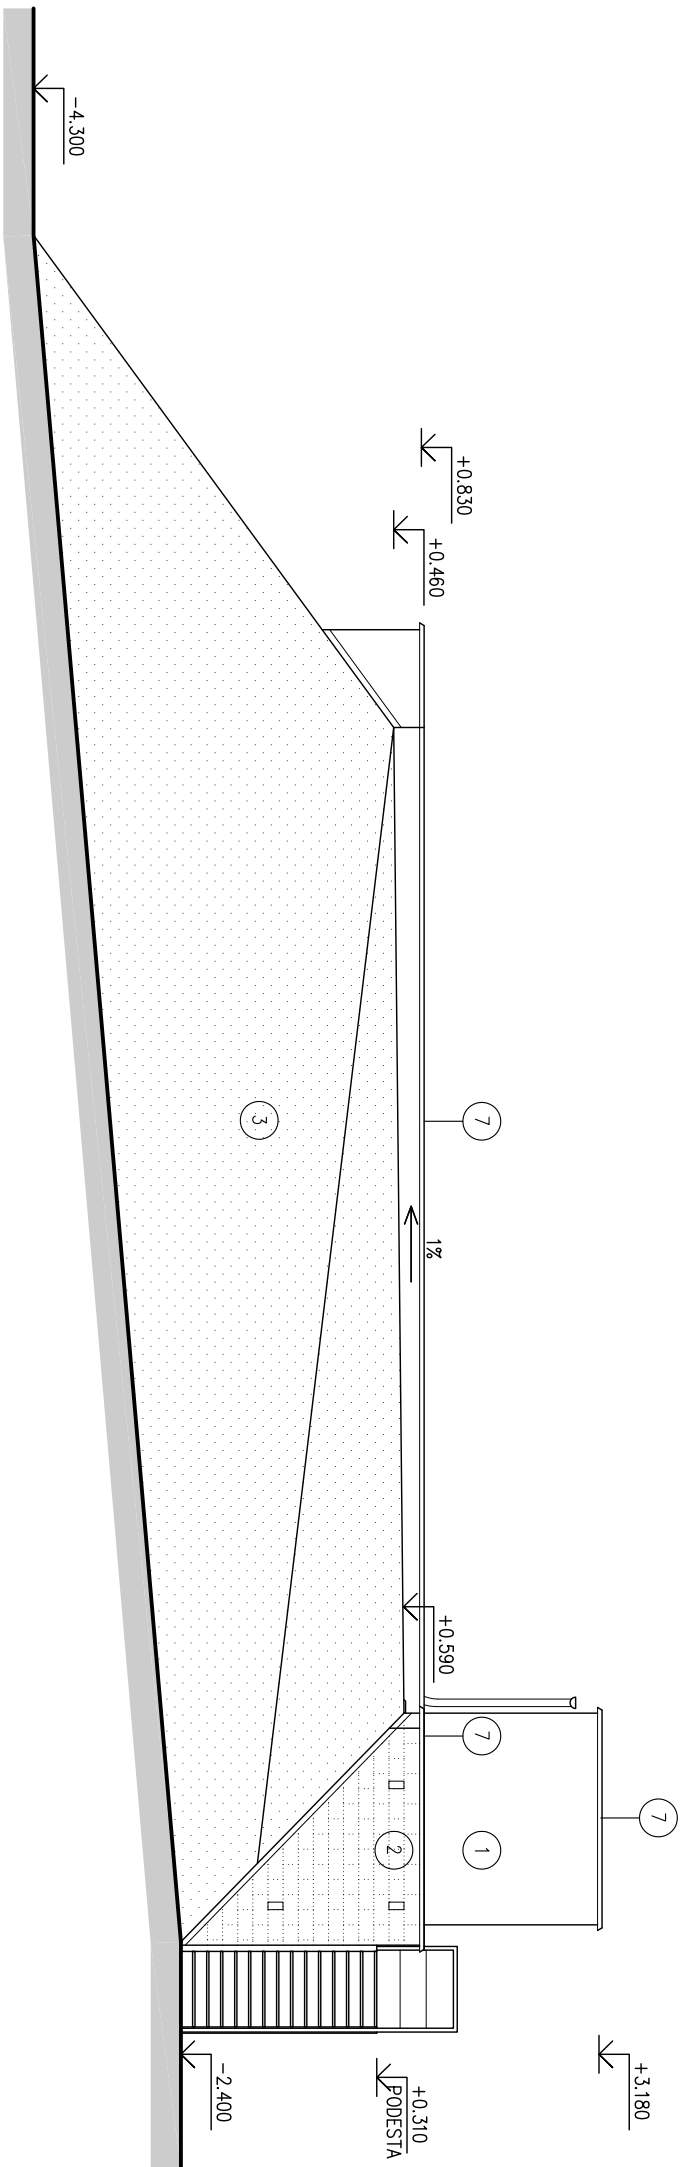

POHLED JIŽNÍ

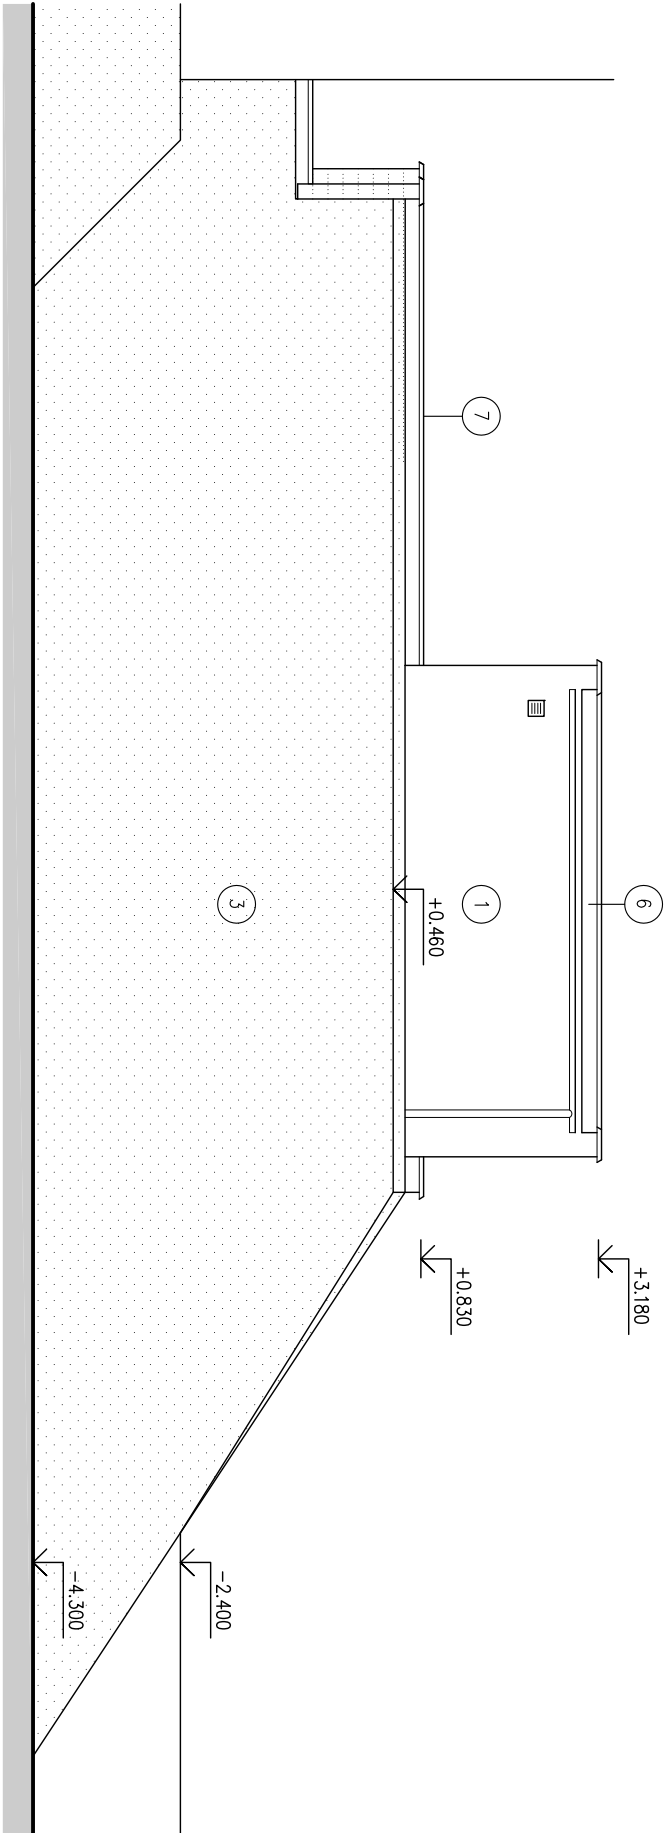


POHLED ZAPADNÍ

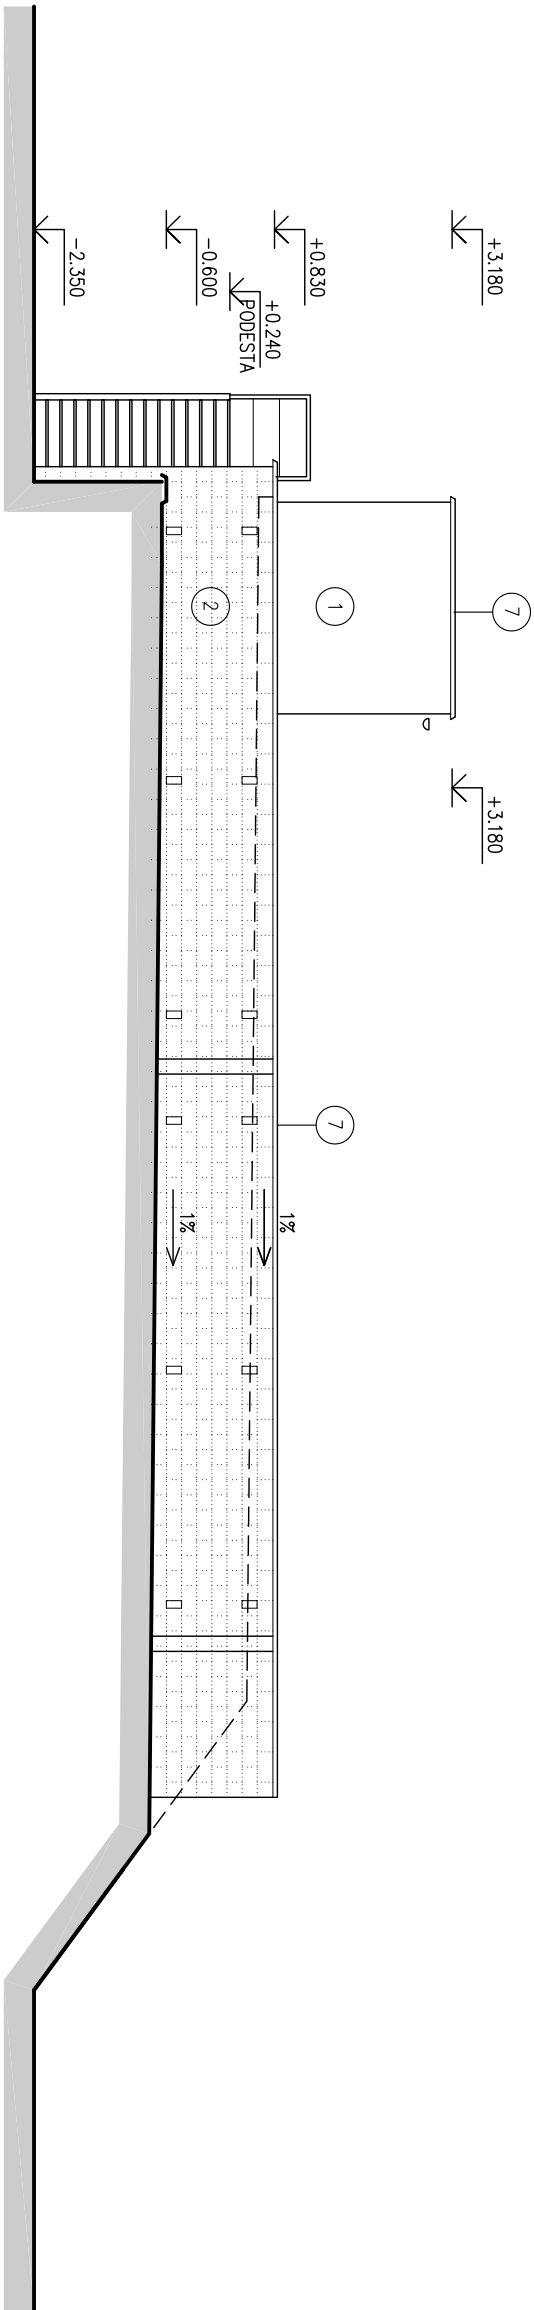

LEGENDA PLOCHŮ :

- 1 - VNĚJŠÍ SILKONOVÁ OMÍTKA ZRNITOSTI 2 mm
- 2 - ZDÍCI TVAROVKÝ Z PROSÍEHNO VIBROUSOVANÉHO BETONU
- 3 - ZEMINA S OSEITIM
- 4 - VSTUPNÍ PLASTOVÉ DVEŘE, BARVA BILÁ
- 5 - POZINKOVANÉ SCHODIŠTĚ SE ZABRADULIM
- 6 - ASFALTOVÁ KRYTINA PLOCHÉ STŘECHY
- 7 - TITANZINKOVÉ OPLECHOVÁNÍ

AKUMULAČNÍ NÁDRŽ  
±0,000 = 302,9 m.n.m.

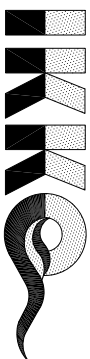IKKO Hradec Králové, s.r.o. Bratři Štefanů 238/55, Hradec Králové, 500 03 tel. 495 217 150, 495 407 520 e-mail: <a href="mailto:ikko@ikko.cz">ikko@ikko.cz</a> , <a href="http://www.ikko.cz">http://www.ikko.cz</a>			
ZODPOVĚDNÝ PROJEKTANT:	ING. BOHUSLAV KOUBA	STUPEŇ:	DPS
KONTROLOVAL:	ING. BOHUSLAV KOUBA	DATUM:	11/2015
VYPRACOVAL:	VÁCLAV LEDL, DIS.	Č. ZAKÁZKY:	252015
INVESTOR:	MĚSTO RYCHNOV NAD KNEŽNOU	MĚŘÍTKO:	1 : 100
AKCE:	Oprava akumulace vody u úpravny vody v Rychnově nad Kněžnou		
OBJEKT:	SO 02 - Akumulační nádrž		
VÝKRES:	Nový stav Pohledy	D.1.1.09	