




ŘEZ A-A

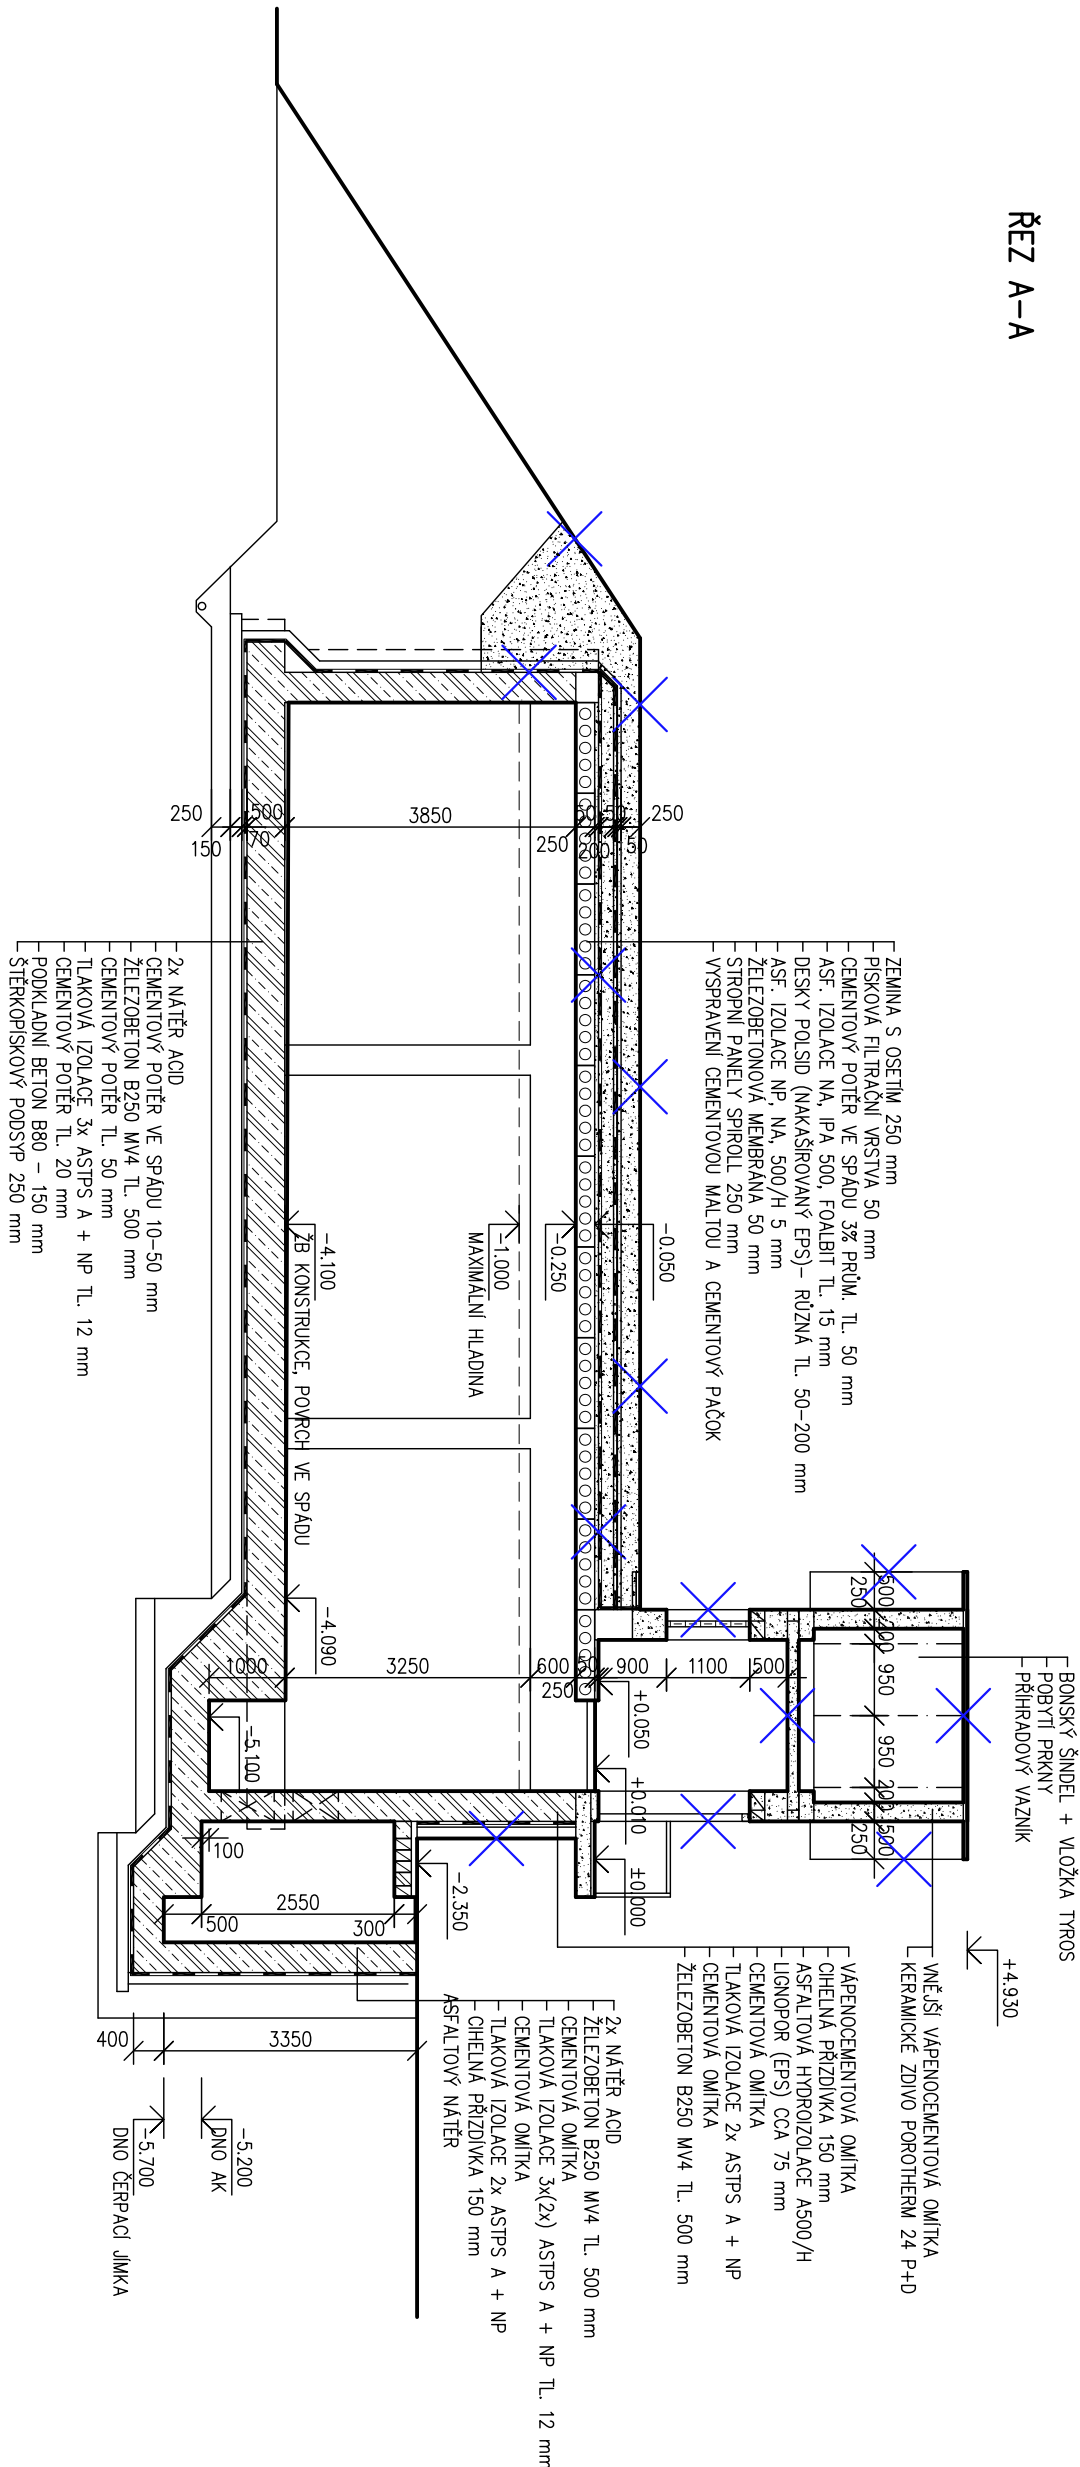


ŘEZ B-B

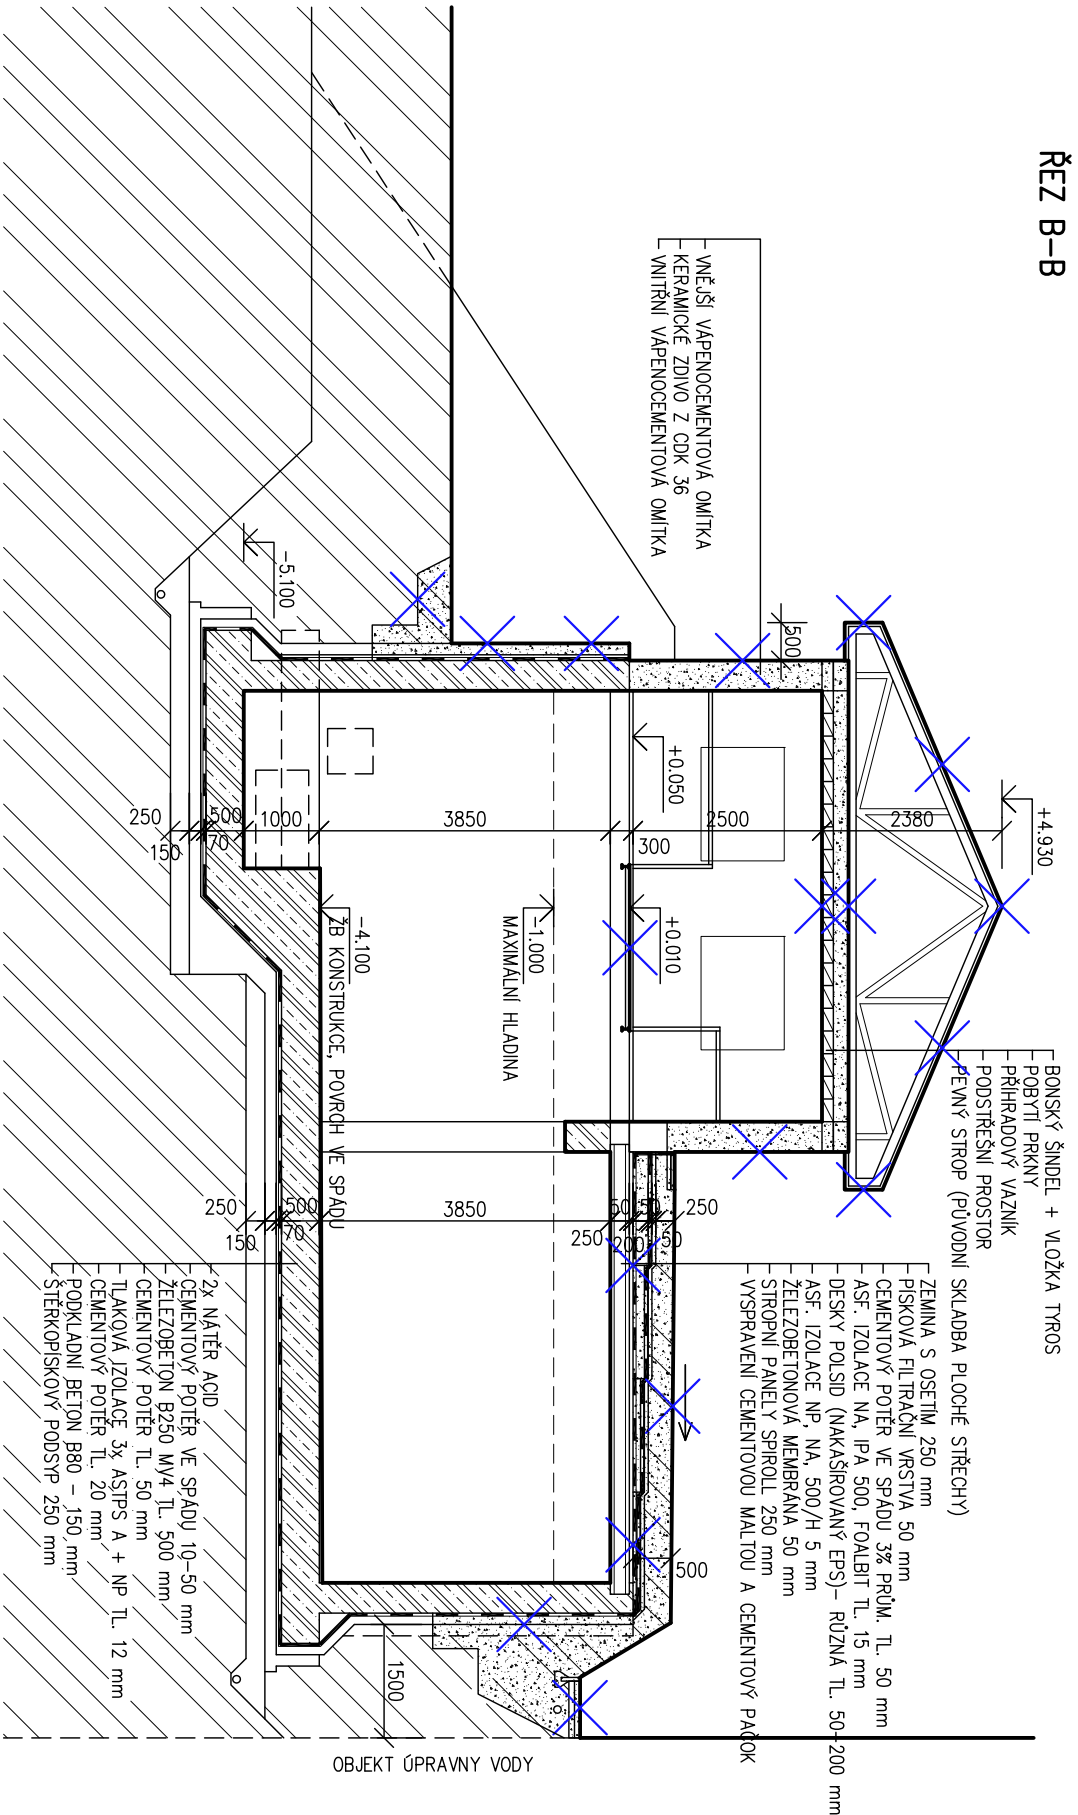


PŮDORYS AKUMULAČNÍ NADRŽE

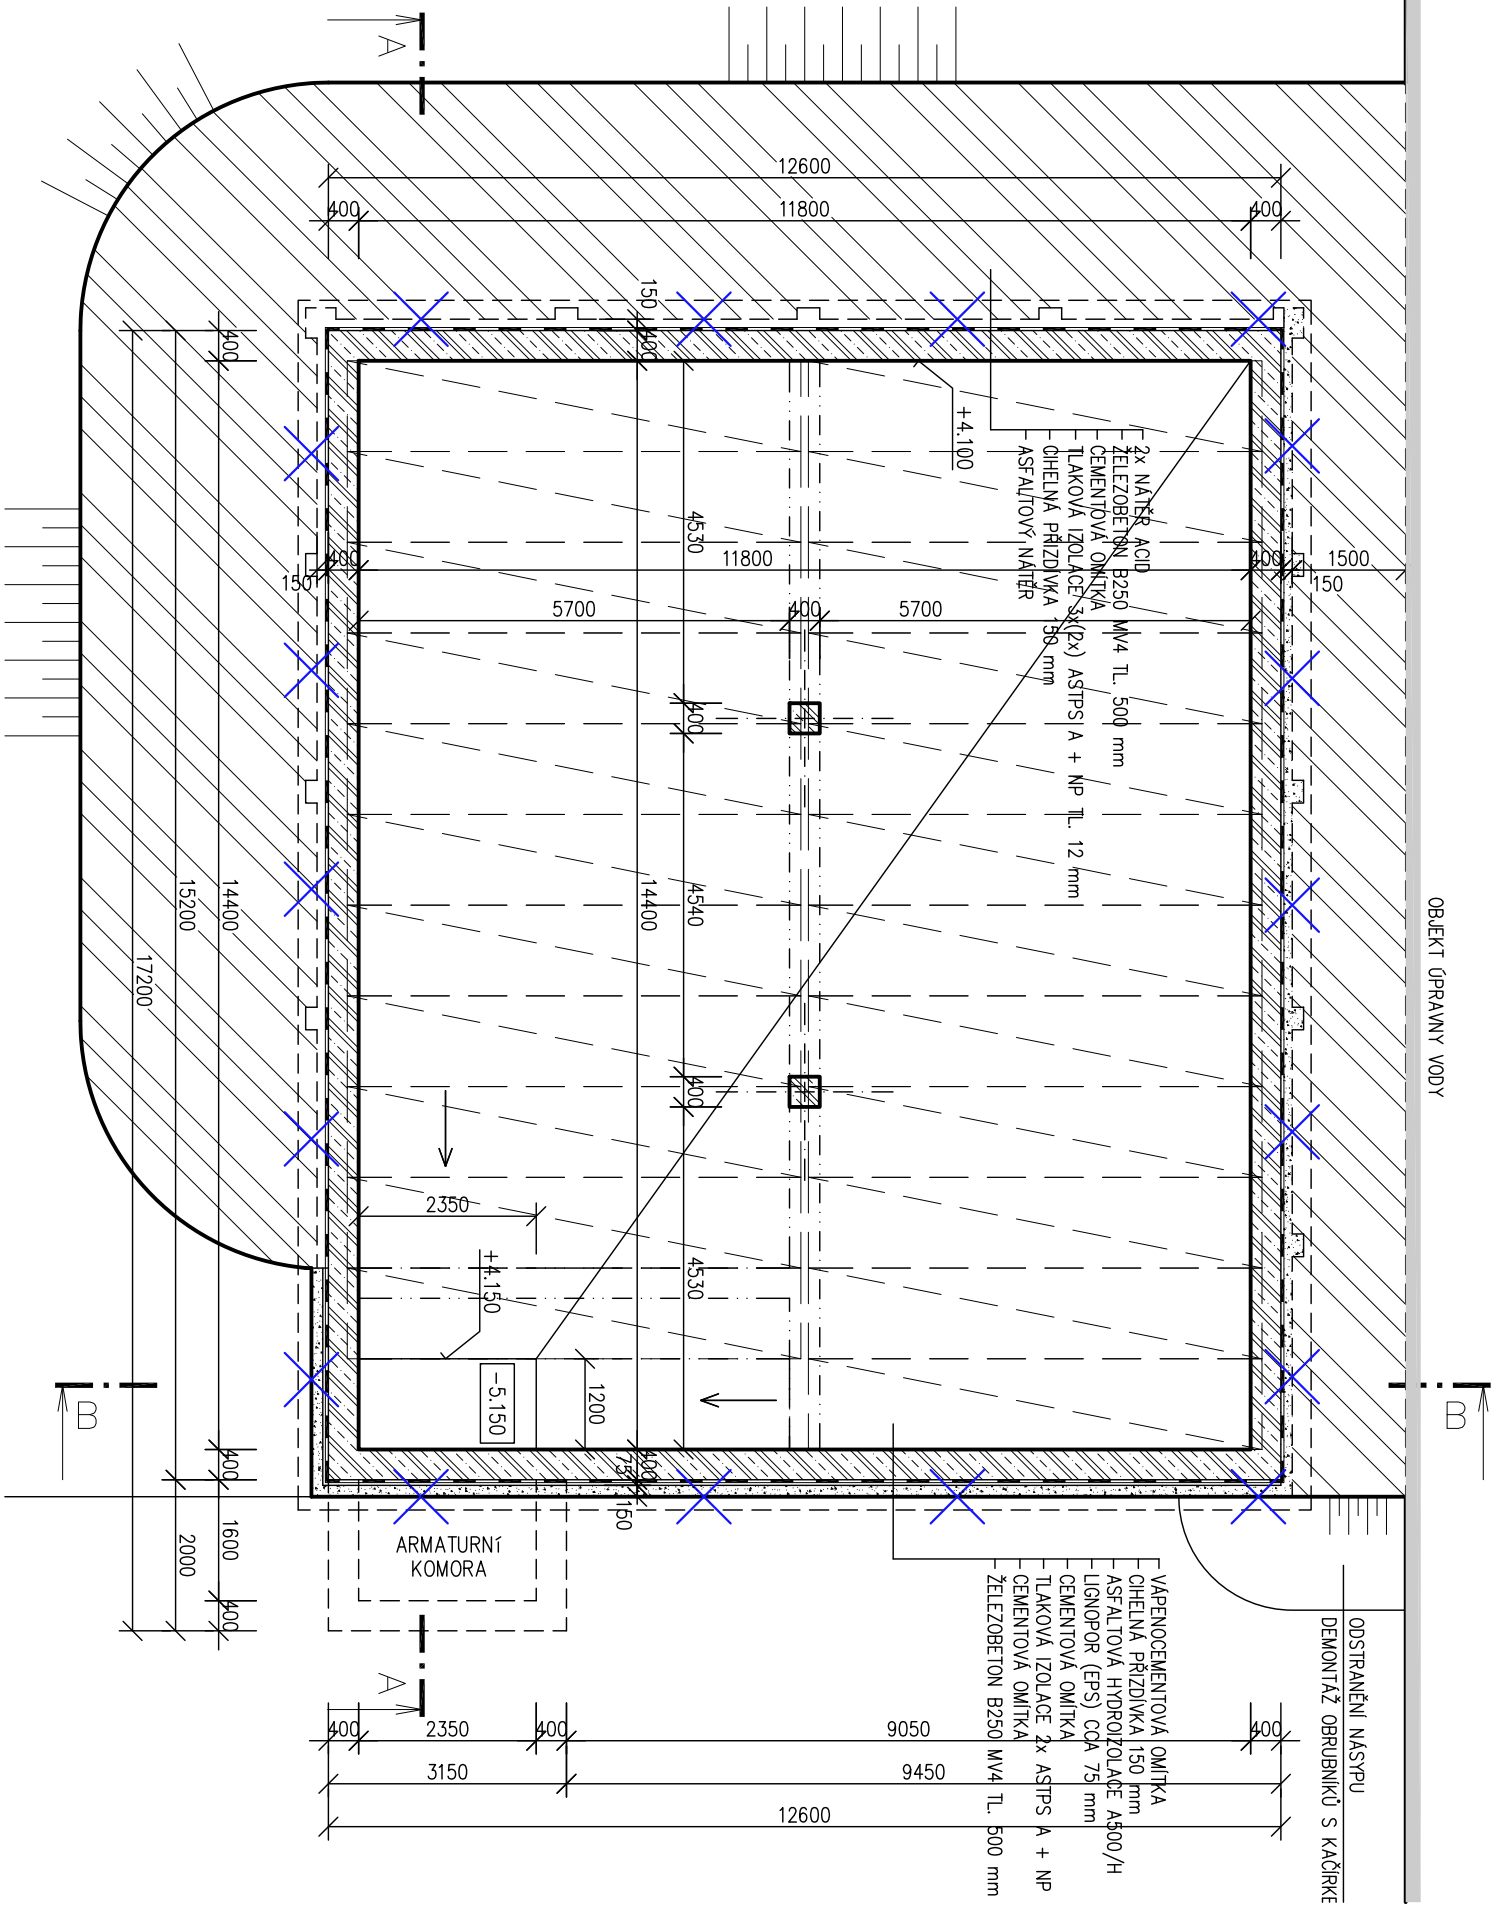


PŮDORYS VSTUPNÍHO OBJEKTU

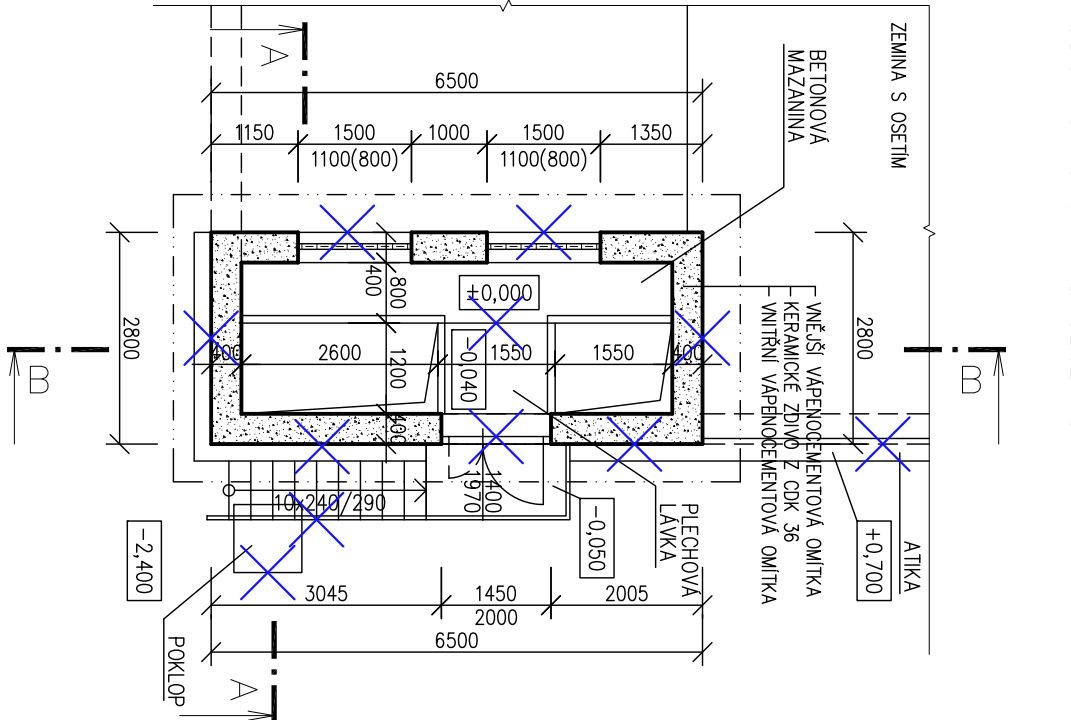

PŮDORYS ARMATURNÍ KOMORY

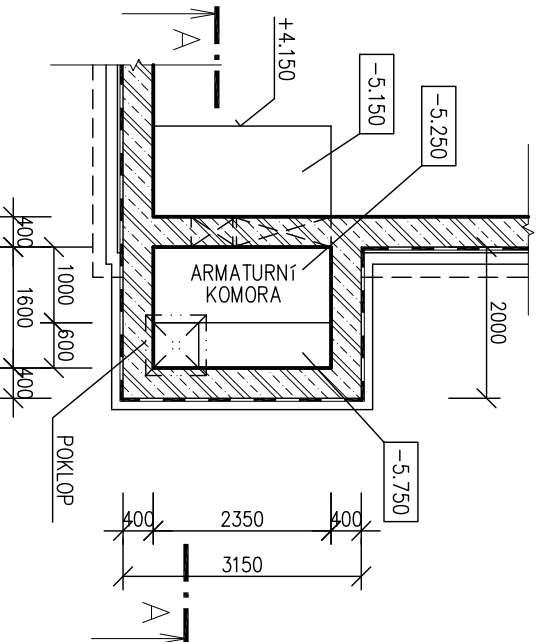

LEGENDA MATERIÁLŮ:

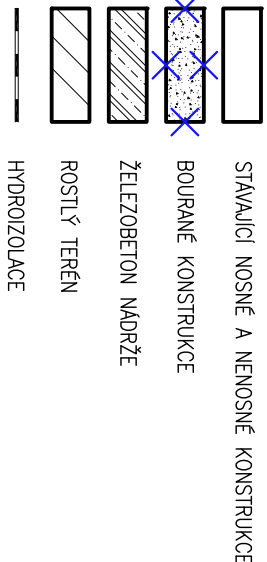


POZNAMKY:

- SKRYTÉ KONSTRUKCE NEOVĚŘENÝMI SONDAMI, SKLADBY PŘEVZATY Z PROVADĚČÍ DOKUMENTACE 10/1979
- A DOKUMENTACE STAVEBNÍCH ÚPRAV Z 06/05
- MAZATELNÝ OBJEKT KOMPLETNĚ ZBOURÁN, ŽELEZOBETONOVÉ PRAHY NA ŽB PANELECH PONECHÁNY
- PŘÍSTUPNOSTE SCHODIŠTĚ DEMONTOVÁNO
- OCHRANĚNÉ VNĚJŠÍ ZDI ZBOURÁNY
- ZEMINA A SKLADBY KONSTRUKCI NAD ŽB PANELE S BETONOVOU DESKOU ODSTRANĚNY
- ZEMINA PŘÍZDÍVKY ODSTRANĚNÝ PO OBVODU NADRŽE DO HL. CCA 1,5 m
- V OZNAČENÝCH MÍSTECH VYVOŘENÝ VÝKOPY PRO ZAKLADOVÝ PAS BETONOVÉ STĚNY
- KOTA ±0,000 ZDOLENA NA HORNÍ HRANĚ BETONOVÉ NADRŽE

AKUMULAČNÍ NADRŽ

±0,000 = 302,9 m.n.m.

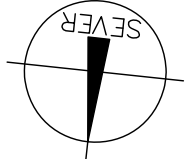

<b>IKKO Hradec Králové, s.r.o.</b> Bratři Štefanů 238/55, Hradec Králové, 500 03 tel. 495 217 150, 495 407 520 e-mail: <a href="mailto:ikko@ikko.cz">ikko@ikko.cz</a> , <a href="http://www.ikko.cz">http://www.ikko.cz</a>		<b>IKKO</b>	
ZODPOVĚDNÝ PROJEKTANT:	ING. BOHUSLAV KOUBA	STUPEN:	DPS
KONTROLOVAL:	ING. BOHUSLAV KOUBA	DATUM:	11/2015
VYPRACOVAL:	VÁCLAV LEDL, DS.	Č. ZAKÁZKY:	252015
INVESTOR:	MĚSTO RYCHNOV NAD KNEŽNOU	MĚŘÍTKO:	1 : 100
AKCE:	Oprava akumulace vody u úpravní vody v Rychnově nad Kněžnou	FORMÁT:	6 x A4
OBJEKT:	SO 02 - Akumulační nádrž	Č. VÝKRESU:	Č. PARE:
VÝKRES:	Stávající stav, bourací práce Půdorysy, řezy A-A, B-B	D.1.1.05	