


LEGENDA:

- 1 BETONOVÁ NÁDRŽ SE DNEM – viz. STAVEBNÍ ČÁST
- 1 BETONOVÁ NÁDRŽ BEZ DNA – viz. STAVEBNÍ ČÁST
- 2 ZÁKRYTOVÁ DESKA – viz. STAVEBNÍ ČÁST
- 3 SPOUŠTĚCÍ ZAŘÍZENÍ – VODÍCI TYČE (SOUČÁSTÍ DODÁVKY ČERPACEL)
- 4 REDUKCE NEREZ 150/200 2 ks
- 5 REDUKCE NEREZ 65/100 1 ks
- 6 NEREZ POTRUBÍ – VÝTLAK DN 100
- 7 NEREZ POTRUBÍ – VÝTLAK DN 200
- 8 NÁTOK ODPADNÍCH VOD – PP DN 300 mm
- 9 SVĚRNÉ PŘÍRUBY – PŘECHOD NEREZ NA SYSTÉM PEHD
- 10 BLOKOVÉ ČERPADLO S PONORNÝM MOTOREM, Q=50 l/s, H=5,3 m, P 4,3 kW
- 11 BLOKOVÉ ČERPADLO S PONORNÝM MOTOREM, Q=5 l/s, H=5 m, P 0,69 kW

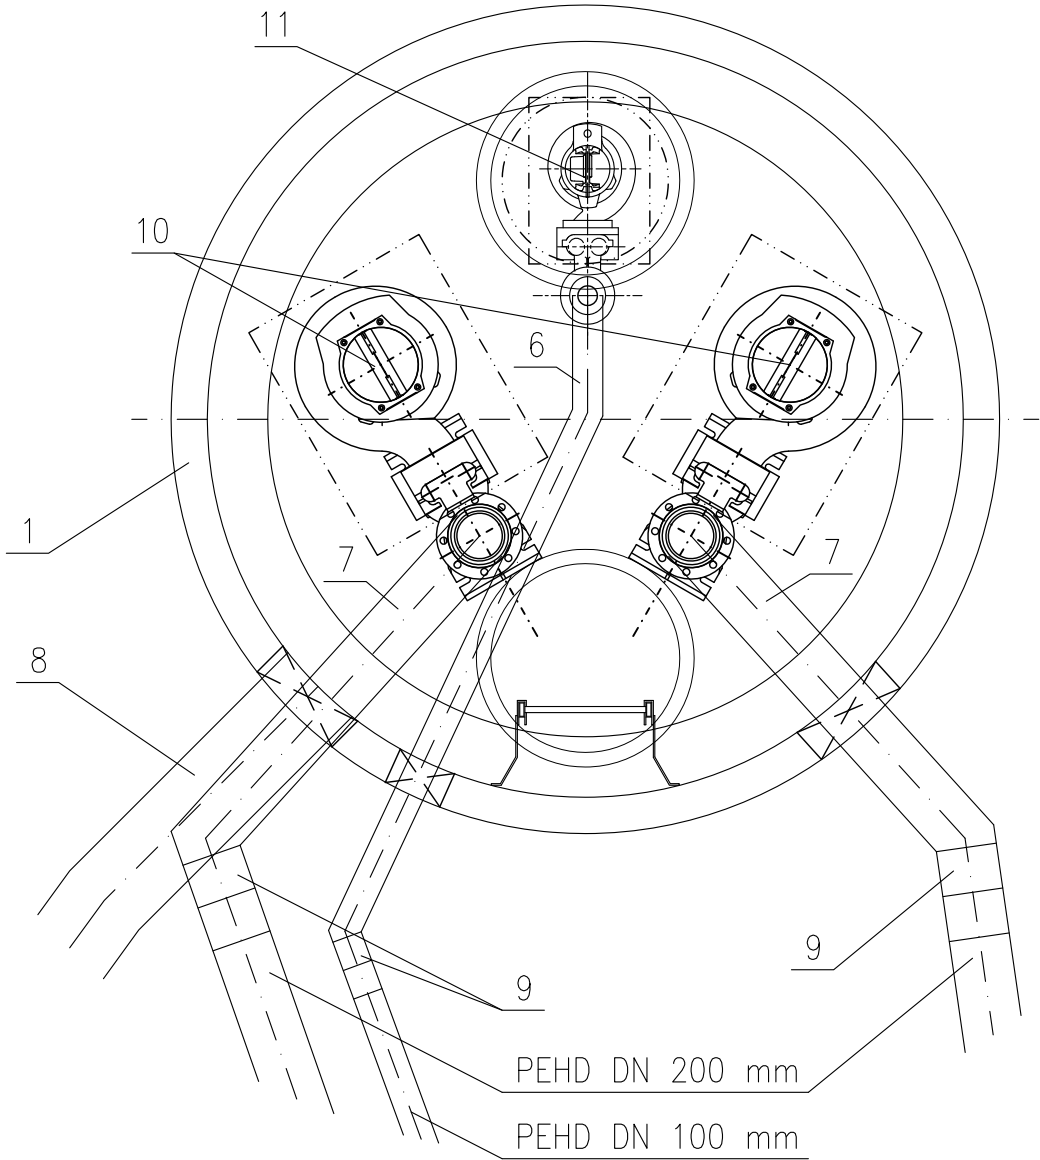


POZNÁMKA:

OBĚ ČERPADLA BUDOU VYTAHOVÁNA POMOCÍ ŘETĚZŮ  
ŘETĚZY BUDOU POVĚŠENY NA SKOBĚ V ZÁKRYTOVÉ DESCE  
POLOHA ČERPACEL DLE STAVEBNÍ ČÁSTI – DLE POLOHY MONTÁŽNÍCH OTVORŮ V ZÁKRYTOVÉ DESCE


±0,000 = 298,80

IKKO Hradec Králové, s.r.o. Bratři Štefanů 238/55, Hradec Králové, 500 03 tel. 495 715 426, 495 715 409, tel. + fax 495 715 496 e-mail: ikko@ikko.cz, http: www.ikko.cz			
ZODPOVĚDNÝ PROJEKTANT:	ING. BOHUSLAV KOUBA	STUPENĚ:	DSP
KONTROLOVAL:	ING. BOHUSLAV KOUBA	DATUM:	01/2015
VYPRACOVAL:	VÁCLAV LÉDL, DiS.	Č. ZAKÁZKY:	252015
INVESTOR:	MĚSTO RYCHNOV NAD KNĚŽNOU	MĚŘÍTKO:	1 : 100
AKCE:	Oprava akumulace vody u úpravný vody v Rychnově nad Kněžnou	FORMÁT:	6 x A4
OBJEKT:		Č. VÝKRESU:	Č. PARÉ:
VÝKRES:	Vystrojení čerpací šachty	D.2.04	

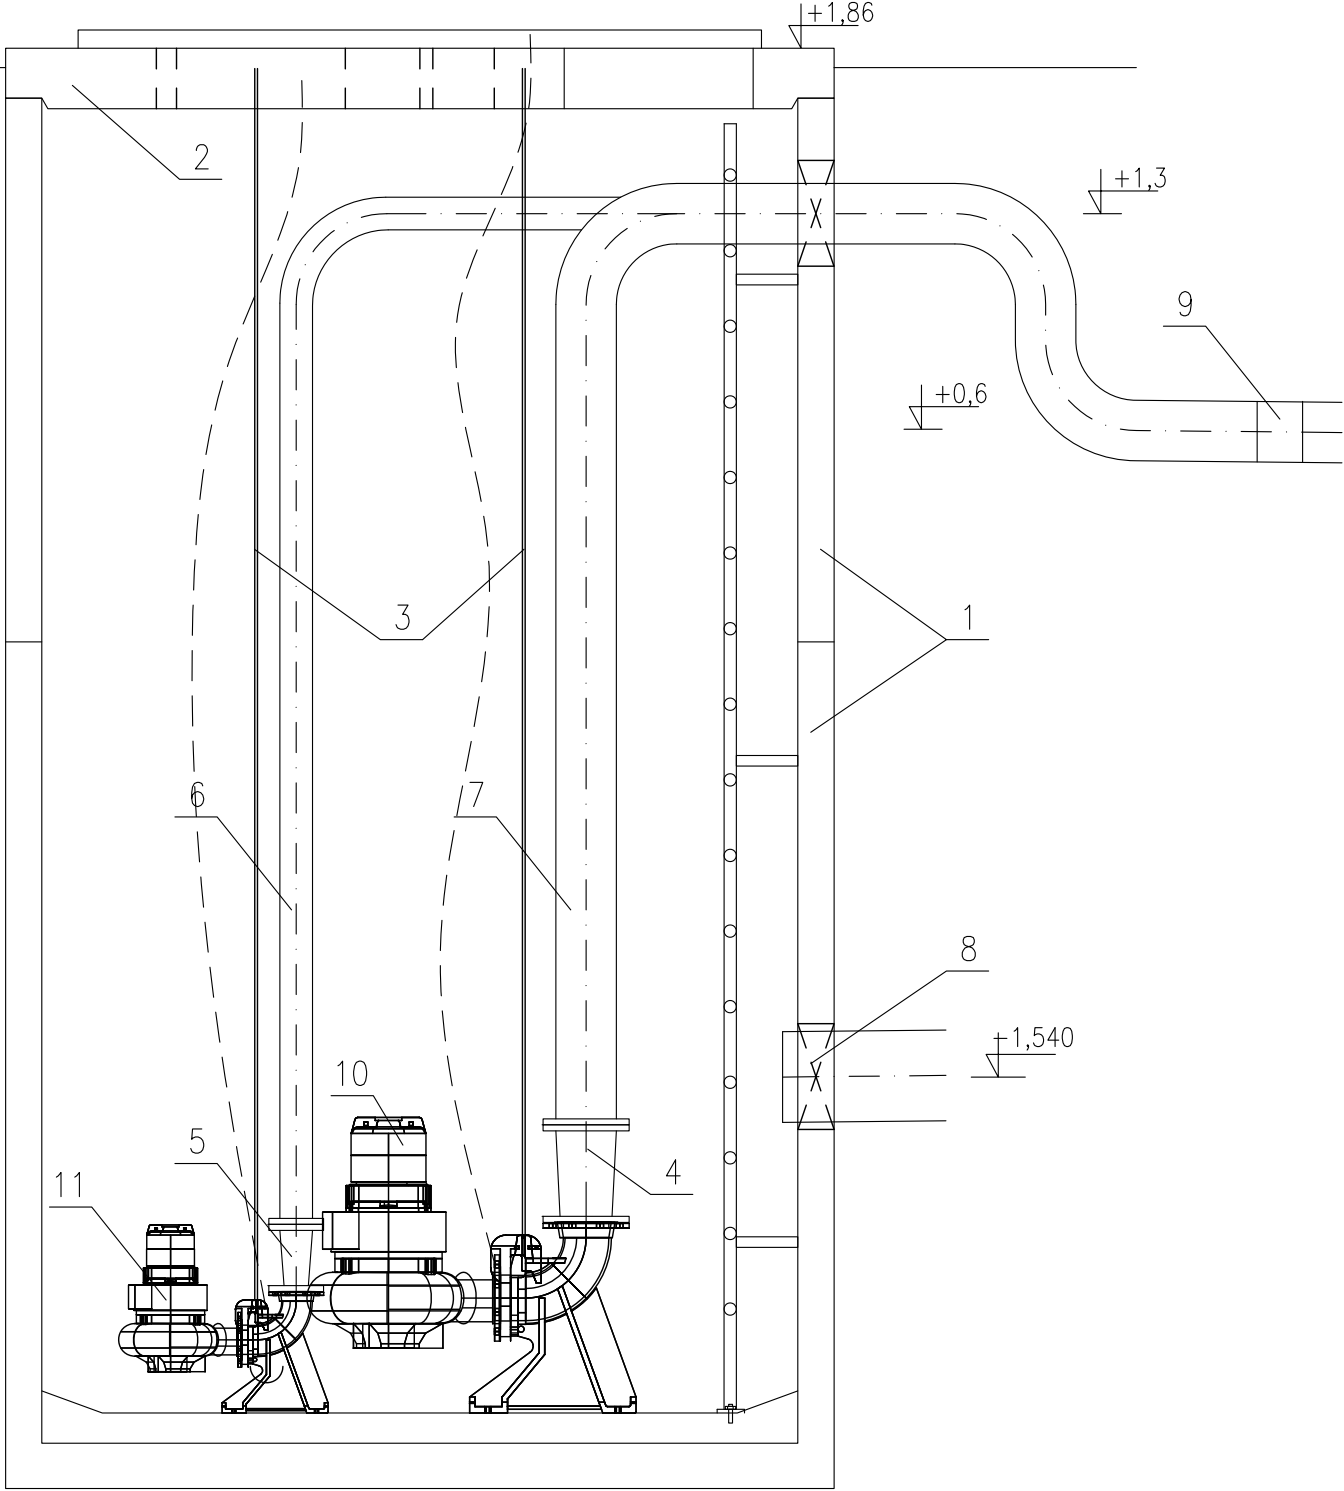

LEGENDA:

- 1 BETONOVÁ NÁDRŽ SE DNEM – viz. STAVEBNÍ ČÁST
- 1 BETONOVÁ NÁDRŽ BEZ DNA – viz. STAVEBNÍ ČÁST
- 2 ZÁKRYTOVÁ DESKA – viz. STAVEBNÍ ČÁST
- 3 SPOUŠTĚCÍ ZAŘÍZENÍ – VODÍCI TYČE (SOUČÁSTÍ DODÁVKY ČERPACEL)
- 4 REDUKCE NEREZ 150/200 2 ks
- 5 REDUKCE NEREZ 65/100 1 ks
- 6 NEREZ POTRUBÍ – VÝTLAK DN 100
- 7 NEREZ POTRUBÍ – VÝTLAK DN 200
- 8 NÁTOK ODPADNÍCH VOD – PP DN 300 mm
- 9 SVĚRNÉ PŘÍRUBY – PŘECHOD NEREZ NA SYSTÉM PEHD
- 10 BLOKOVÉ ČERPADLO S PONORNÝM MOTOREM, Q=50 l/s, H=5,3 m, P 4,3 kW
- 11 BLOKOVÉ ČERPADLO S PONORNÝM MOTOREM, Q=5 l/s, H=5 m, P 0,69 kW

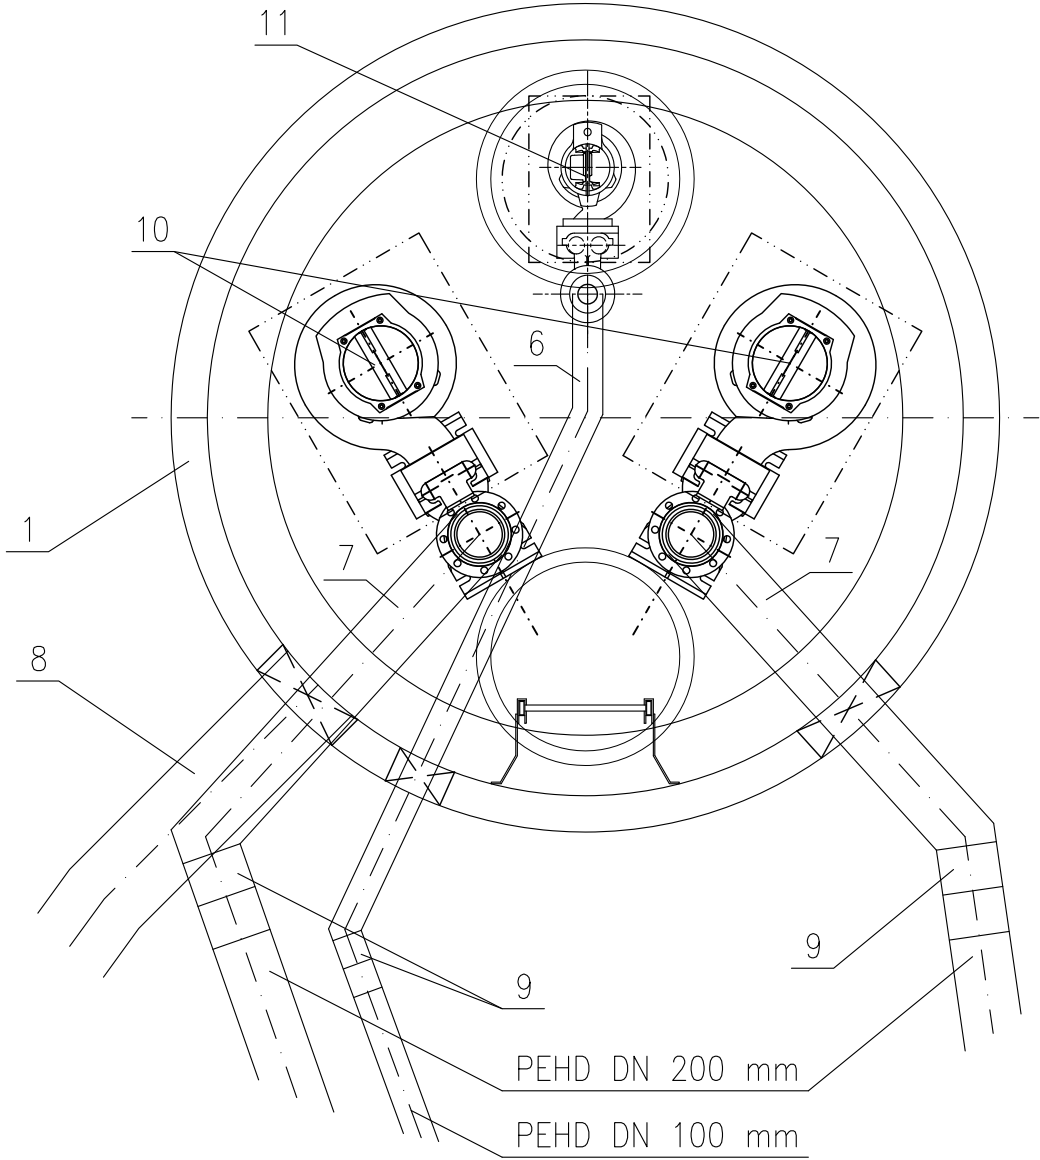

POZNÁMKA:

OBĚ ČERPADLA BUDOU VYTAHOVÁNA POMOCÍ ŘETĚZŮ  
ŘETĚZY BUDOU POVĚŠENY NA SKOBĚ V ZÁKRYTOVÉ DESCE  
POLOHA ČERPACEL DLE STAVEBNÍ ČÁSTI – DLE POLOHY MONTÁŽNÍCH OTVORŮ V ZÁKRYTOVÉ DESCE

±0,000 = 298,80

IKKO Hradec Králové, s.r.o. Bratři Štefanů 238/55, Hradec Králové, 500 03 tel. 495 715 426, 495 715 409, tel. + fax 495 715 496 e-mail: ikko@ikko.cz, http: www.ikko.cz			
ZODPOVĚDNÝ PROJEKTANT:	ING. BOHUSLAV KOUBA	STUPENĚ:	DSP
KONTROLOVAL:	ING. BOHUSLAV KOUBA	DATUM:	01/2015
VYPRACOVAL:	VÁCLAV LÉDL, DiS.	Č. ZAKÁZKY:	252015
INVESTOR:	MĚSTO RYCHNOV NAD KNĚŽNOU	MĚŘÍTKO:	1 : 100
AKCE:	Oprava akumulace vody u úpravný vody v Rychnově nad Kněžnou	FORMÁT:	6 x A4
OBJEKT:		Č. VÝKRESU:	Č. PARÉ:
VÝKRES:	Vystrojení čerpací šachty	D.2.04	