

# SITUAČNÍ VÝKRES ŠIRŠÍCH VZTAHŮ




## SEZNAM STAVEBNÍCH OBJEKTŮ:

SD101 - ÚPRAVY V UL. MÍROVÁ A SOKOLOVSKÁ

SD102 - ÚPRAVY V UL. JAVORNICKÁ - VÝCHOD

SD103 - ÚPRAVY V UL. JAVORNICKÁ - ZÁPAD

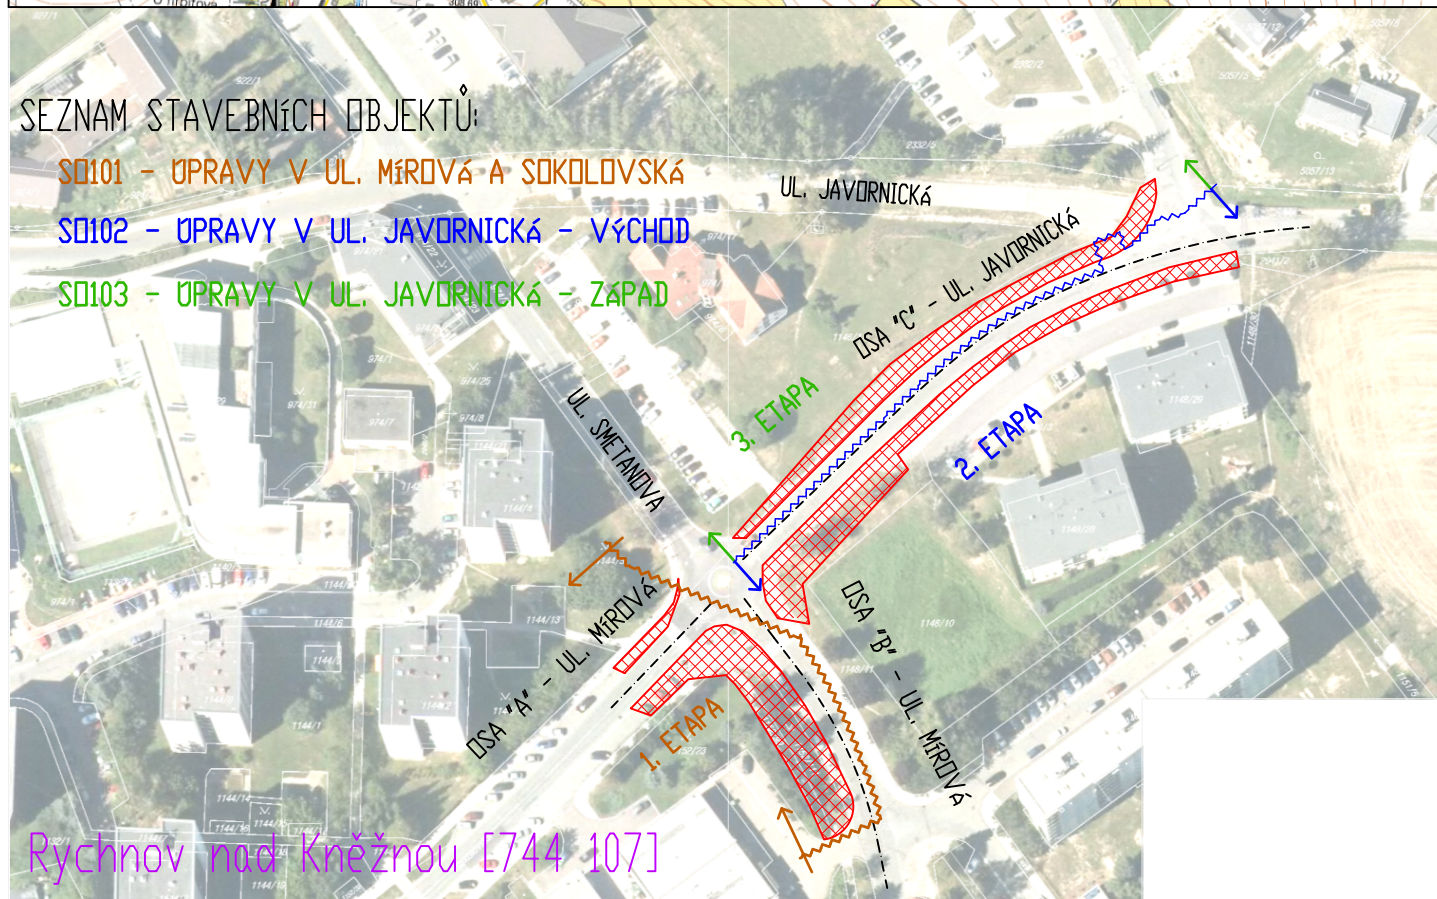

ZODPOVĚDNÝ PROJEKTANT: Kysilko Z., DiS.	<i>Kysilko</i>	ÚČEL/STUPEŇ PD: DUSP+PDPS	<b>ROAD-PLAN</b>  ROAD-PLAN s.r.o. IČO 047 78 367, DIČ CZ04778367 www.roadplan.cz +420 737 90 22 70
VYPRACOVAL: Kysilko Z., DiS.	<i>Kysilko</i>	DATUM: 7/2019	
KONTROLOVAL: Kysilko Z., DiS.	<i>Kysilko</i>	FORMÁT: A4	
INVESTOR: KRAJ:	Město Rychnov nad Kněžnou Královéhradecký	ČÍSLO ZAKÁZKY: 18_16	
K.O. PROJEKT:	Rychnov nad Kněžnou [744 107]	MĚŘÍTKO: -	
Parkovací plochy v ul. Javornická a Mírová, Rychnov nad Kněžnou			PÁŘÍ:
PŘÍLOHA:	SITUAČNÍ VÝKRES ŠIRŠÍCH VZTAHŮ	Č. PŘÍLOHY:	C.1