
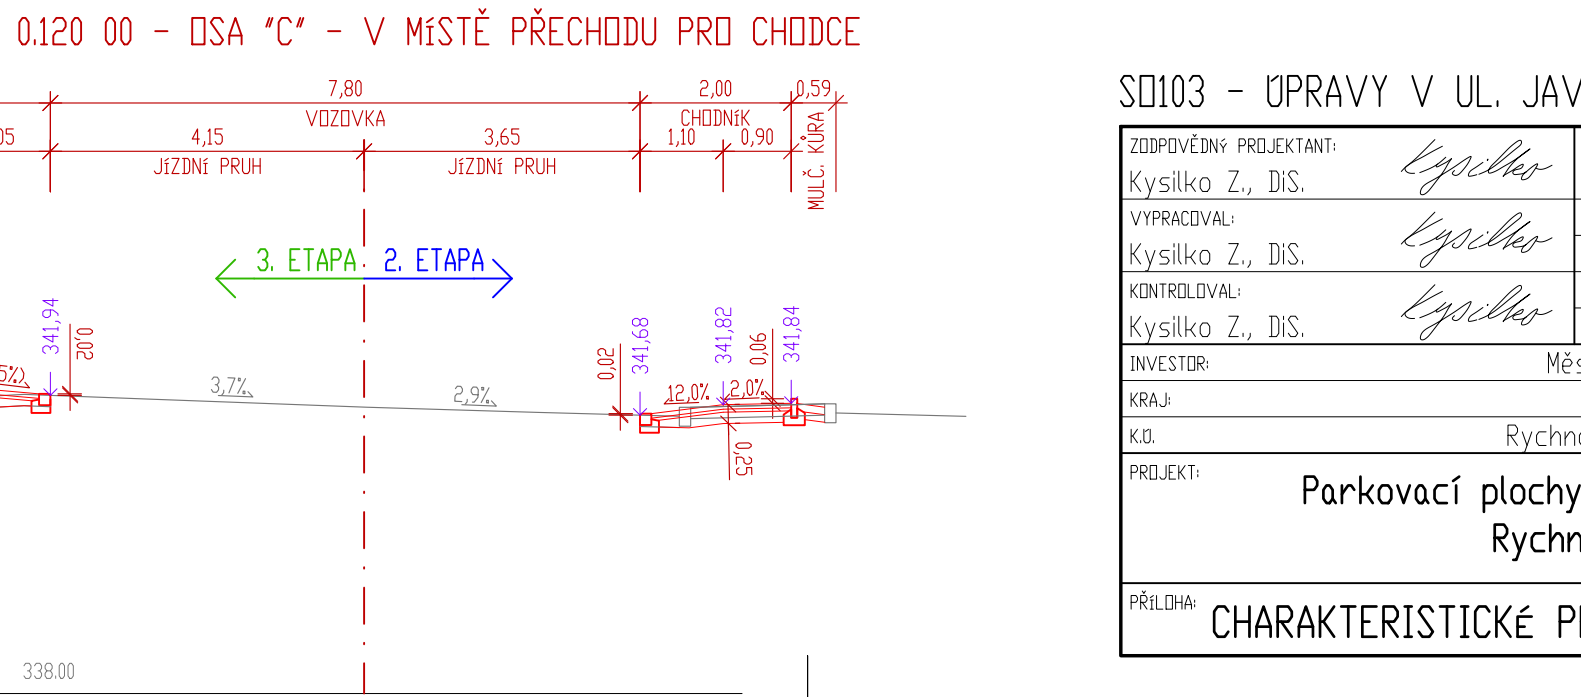
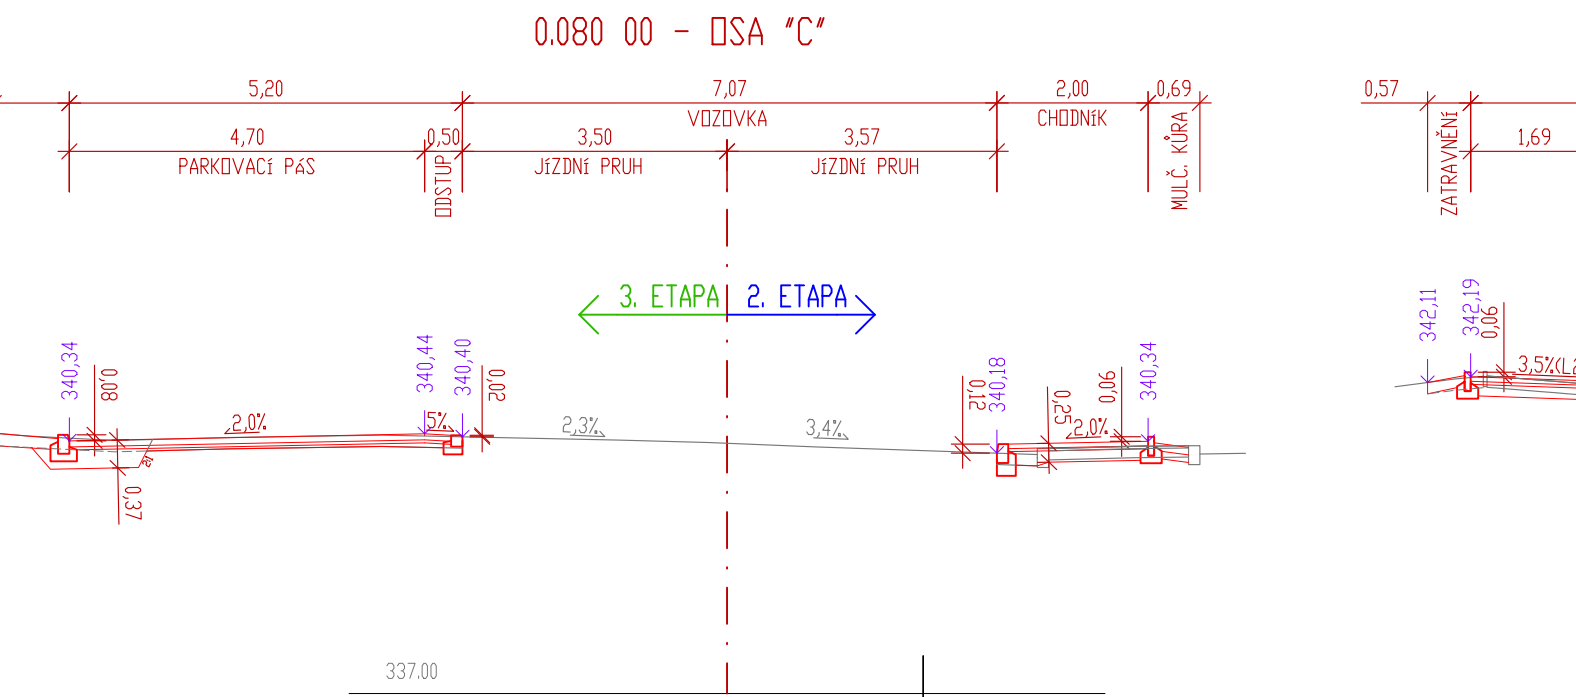
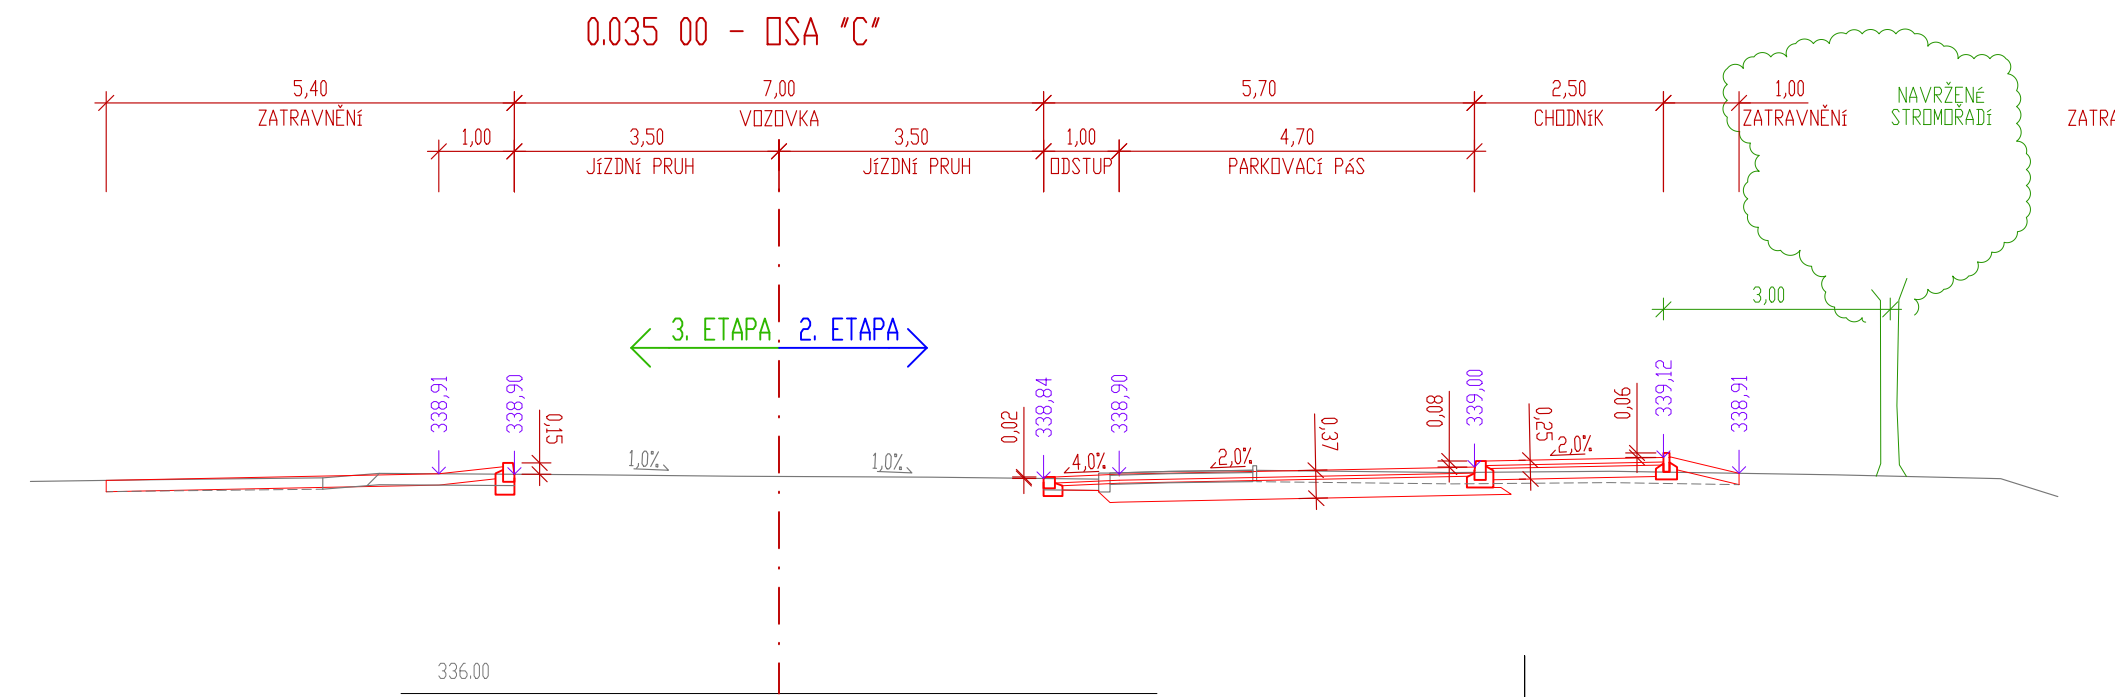
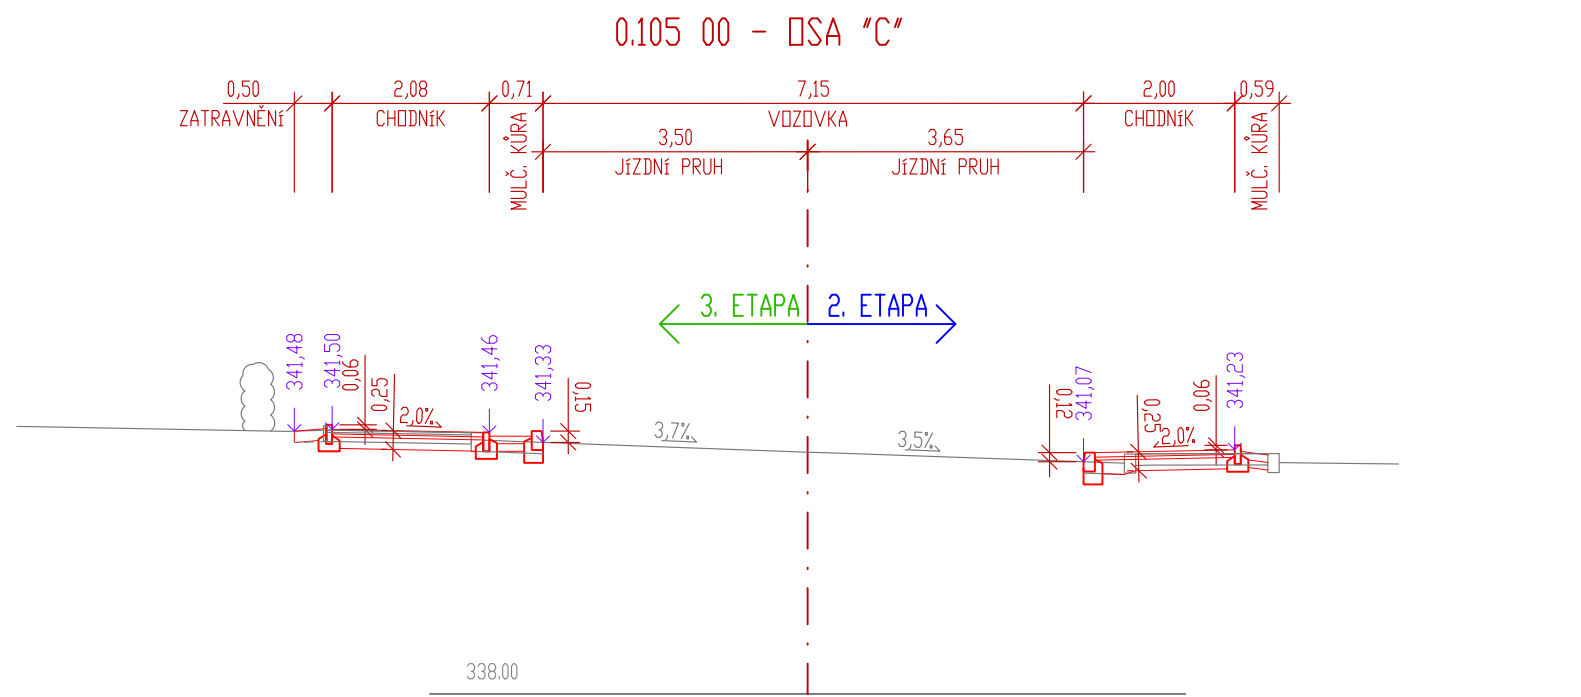
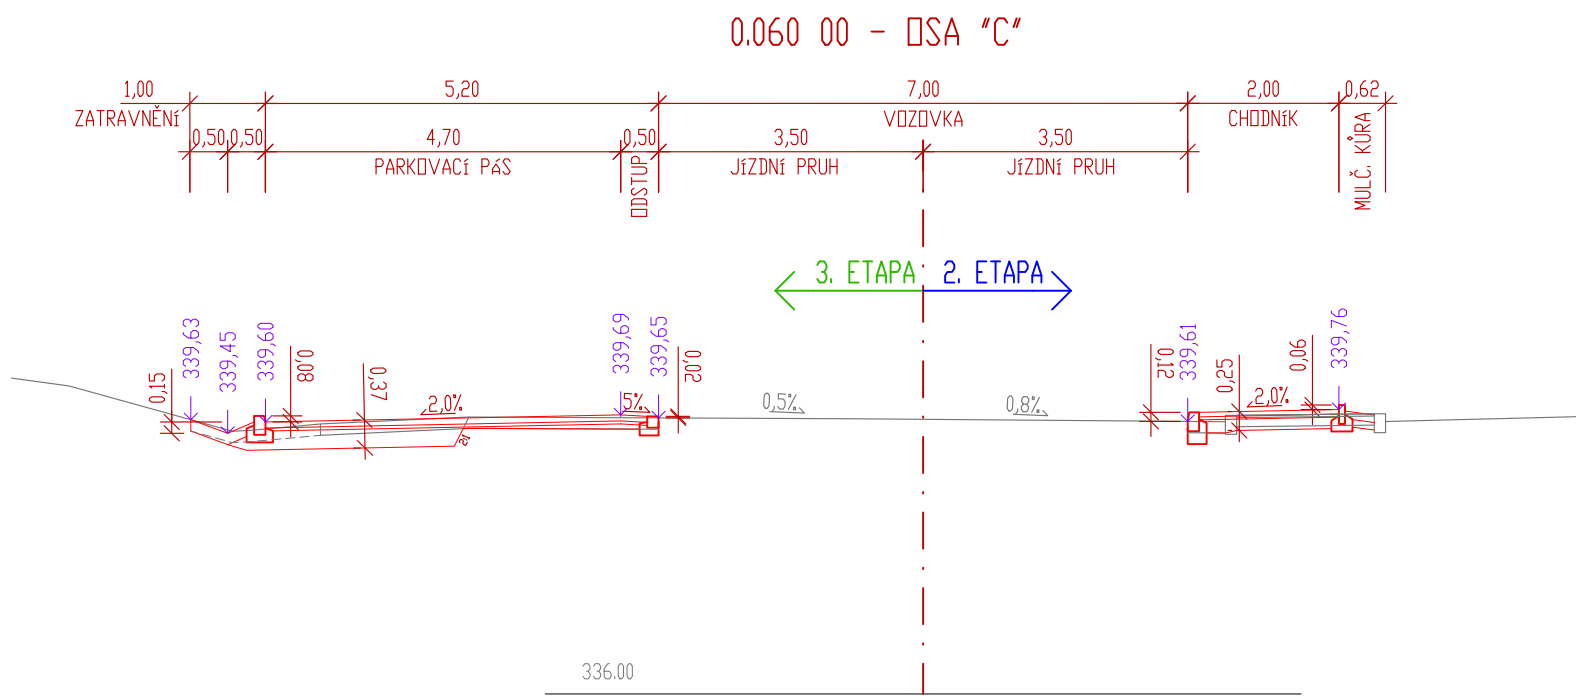
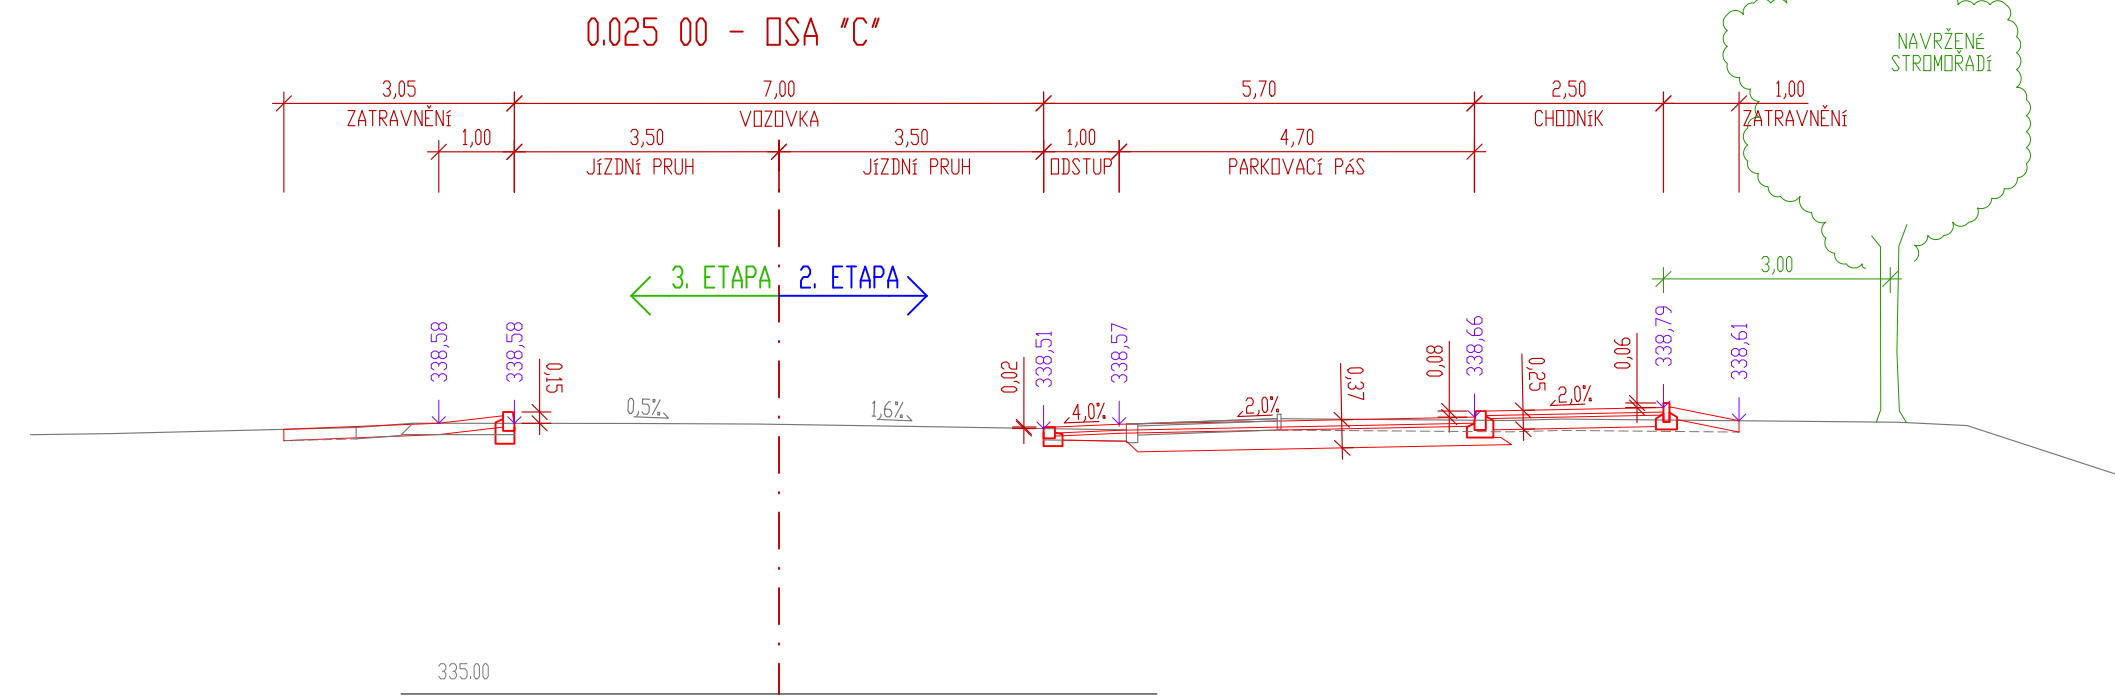
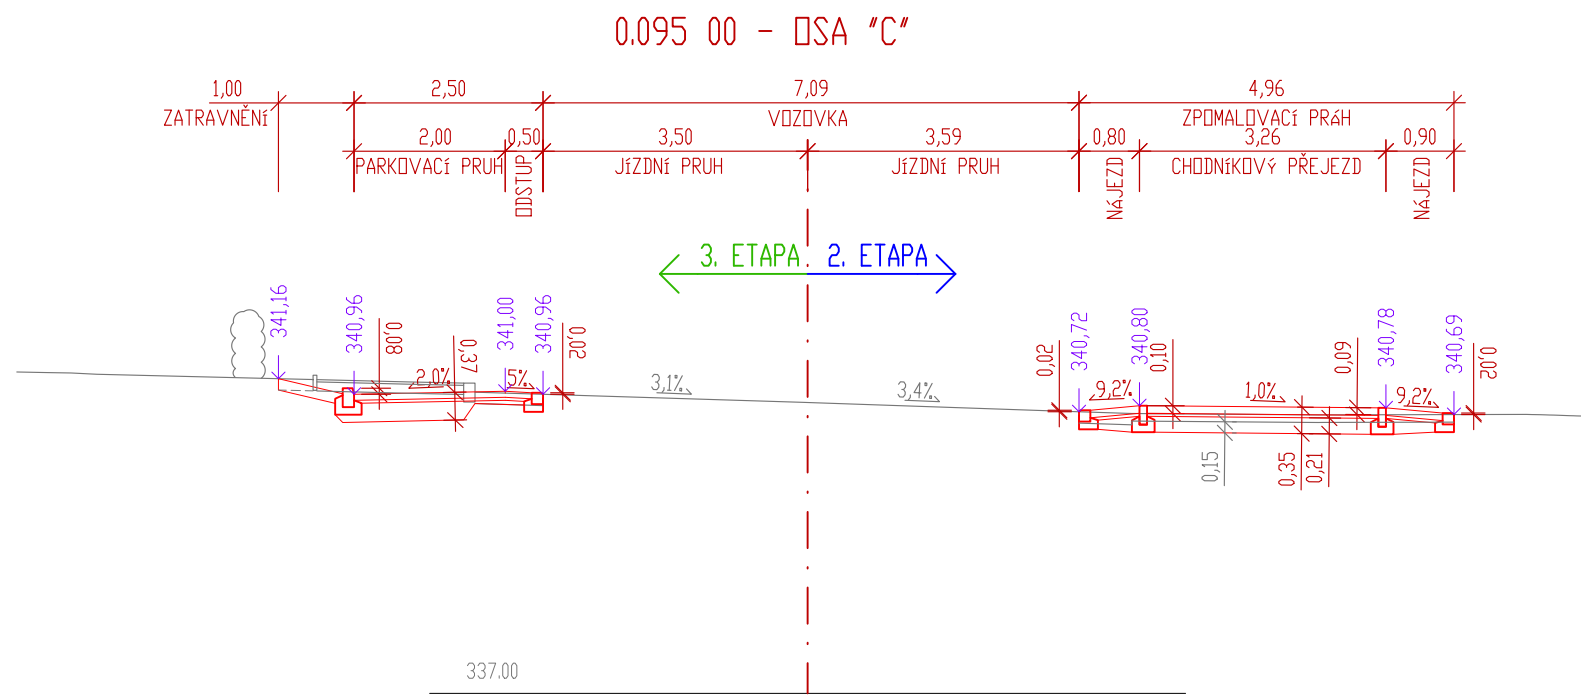
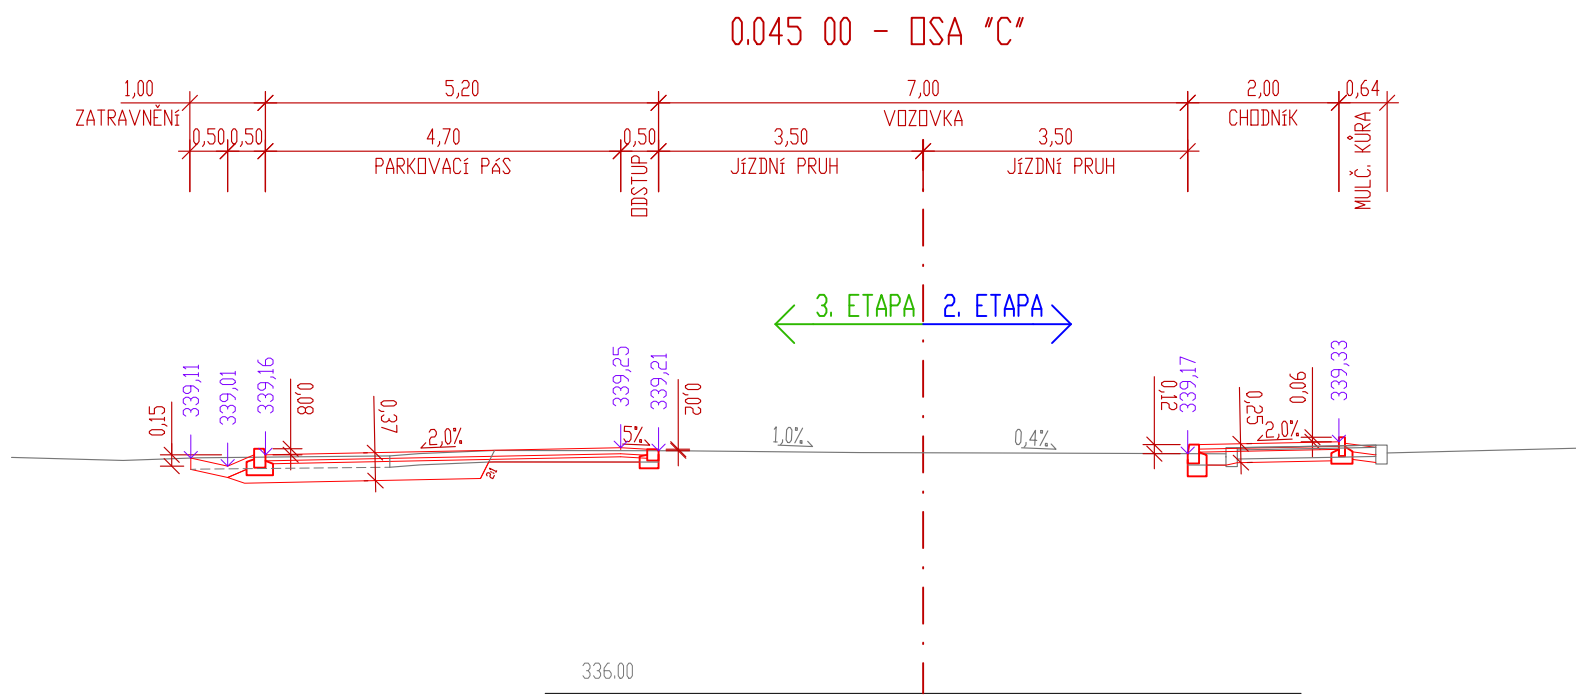


CHARAKTERISTICKÉ PŘÍČNÉ ŘEZY SO103
M 1:100
UL. JAVORNICKÁ - ZÁPAD - 3. ETAPA
OSA "C"

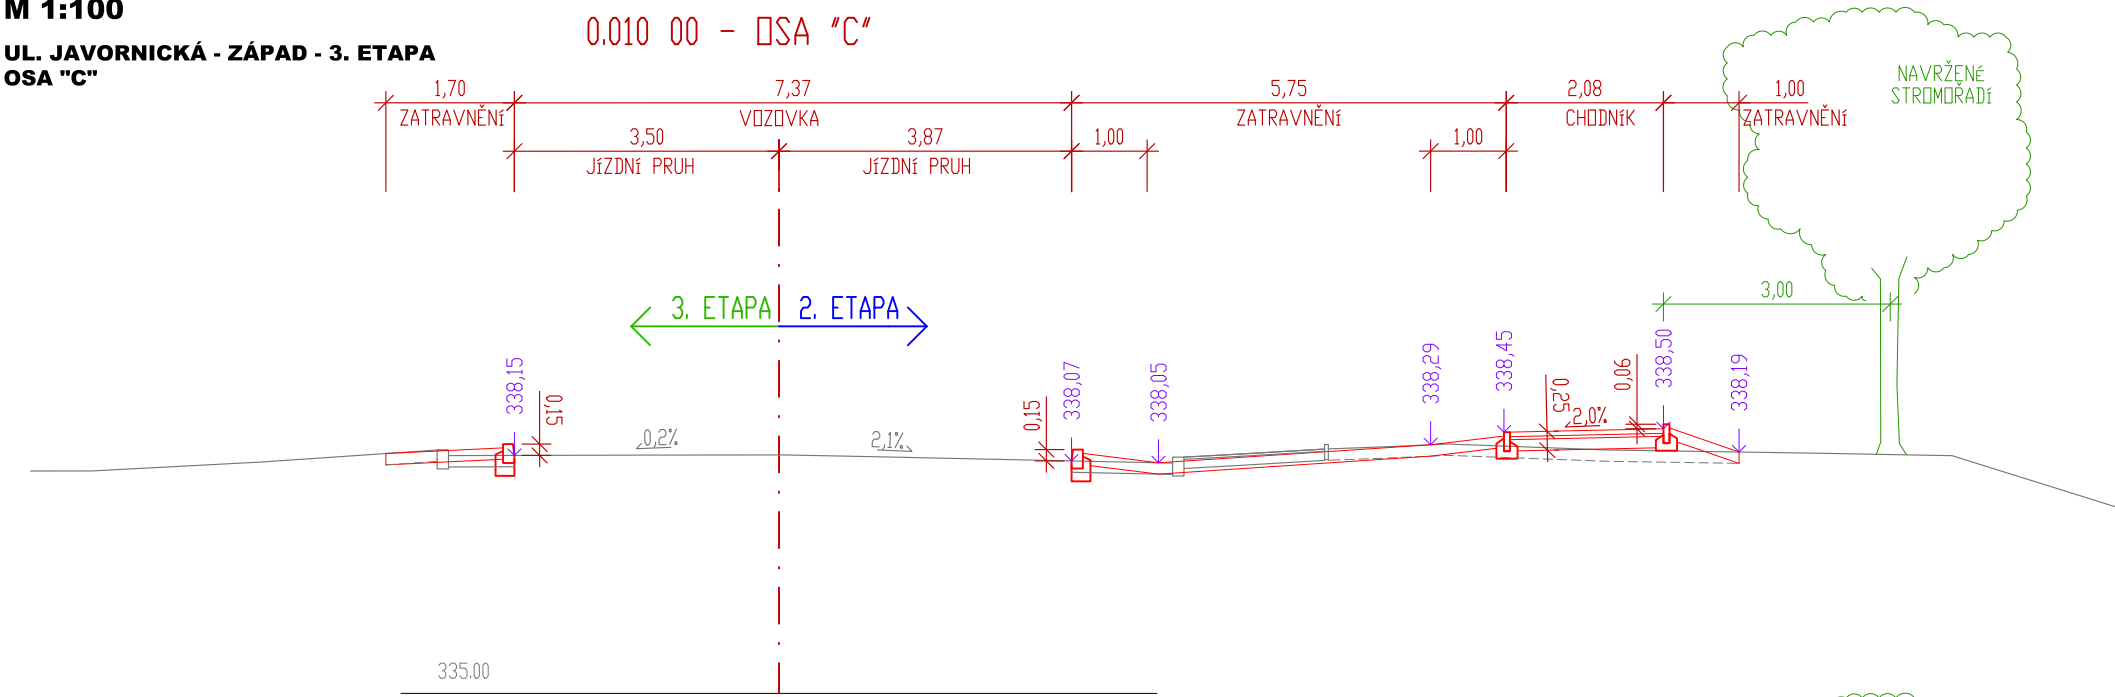

| | |
|--|--|
| SO103 - ÚPRAVY V UL. JAVORNICKÁ - ZÁPAD | |
| ZODPOVĚDNÝ PROJEKTANT: Kysilko Z., DIS. | ÚČEL/STUPEŇ PD: DUSP+PDPS |
| VYPRACOVAL: Kysilko Z., DIS. | DATUM: 7/2019 |
| KONTROLOVAL: Kysilko Z., DIS. | FORMÁT: A4 |
| INVESTOR: KRAJ: K.O. | ČÍSLO ZAKAZKY: 18_16 MĚŘÍTKO: 1:100 |
| PROJEKT: PARKOVACÍ PLOCHY V UL. JAVORNICKÁ A MÍROVÁ, RYCHNOV NAD KNĚŽNOU | Č. PŘÍLOHY: D.3.B.4 |
| ROAD-PLAN s.r.o. IČO 047 78 367, DIČ CZ04778367 www.roadplan.cz +420 737 90 22 70 | |