


PODÉLNÝ PROFIL SO101

M 1:250/25

VEDENÝ OSOU KOMUNIKACE - POPIS STÁVAJÍCÍHO STAVU

DRUH POVRCHU ÚZEMÍ	STÁVAJÍCÍ MÍSTNÍ KOMUNIKACE - ASF. POVRCH
KATASTRÁLNÍ ÚZEMÍ	RYCHNOV NAD KNĚŽNOU [744 107]
OKRES:	RYCHNOV NAD KNĚŽNOU
KRAJ:	KRÁLOVÉHRADECKÝ

SKLONOVÉ POMĚRY:

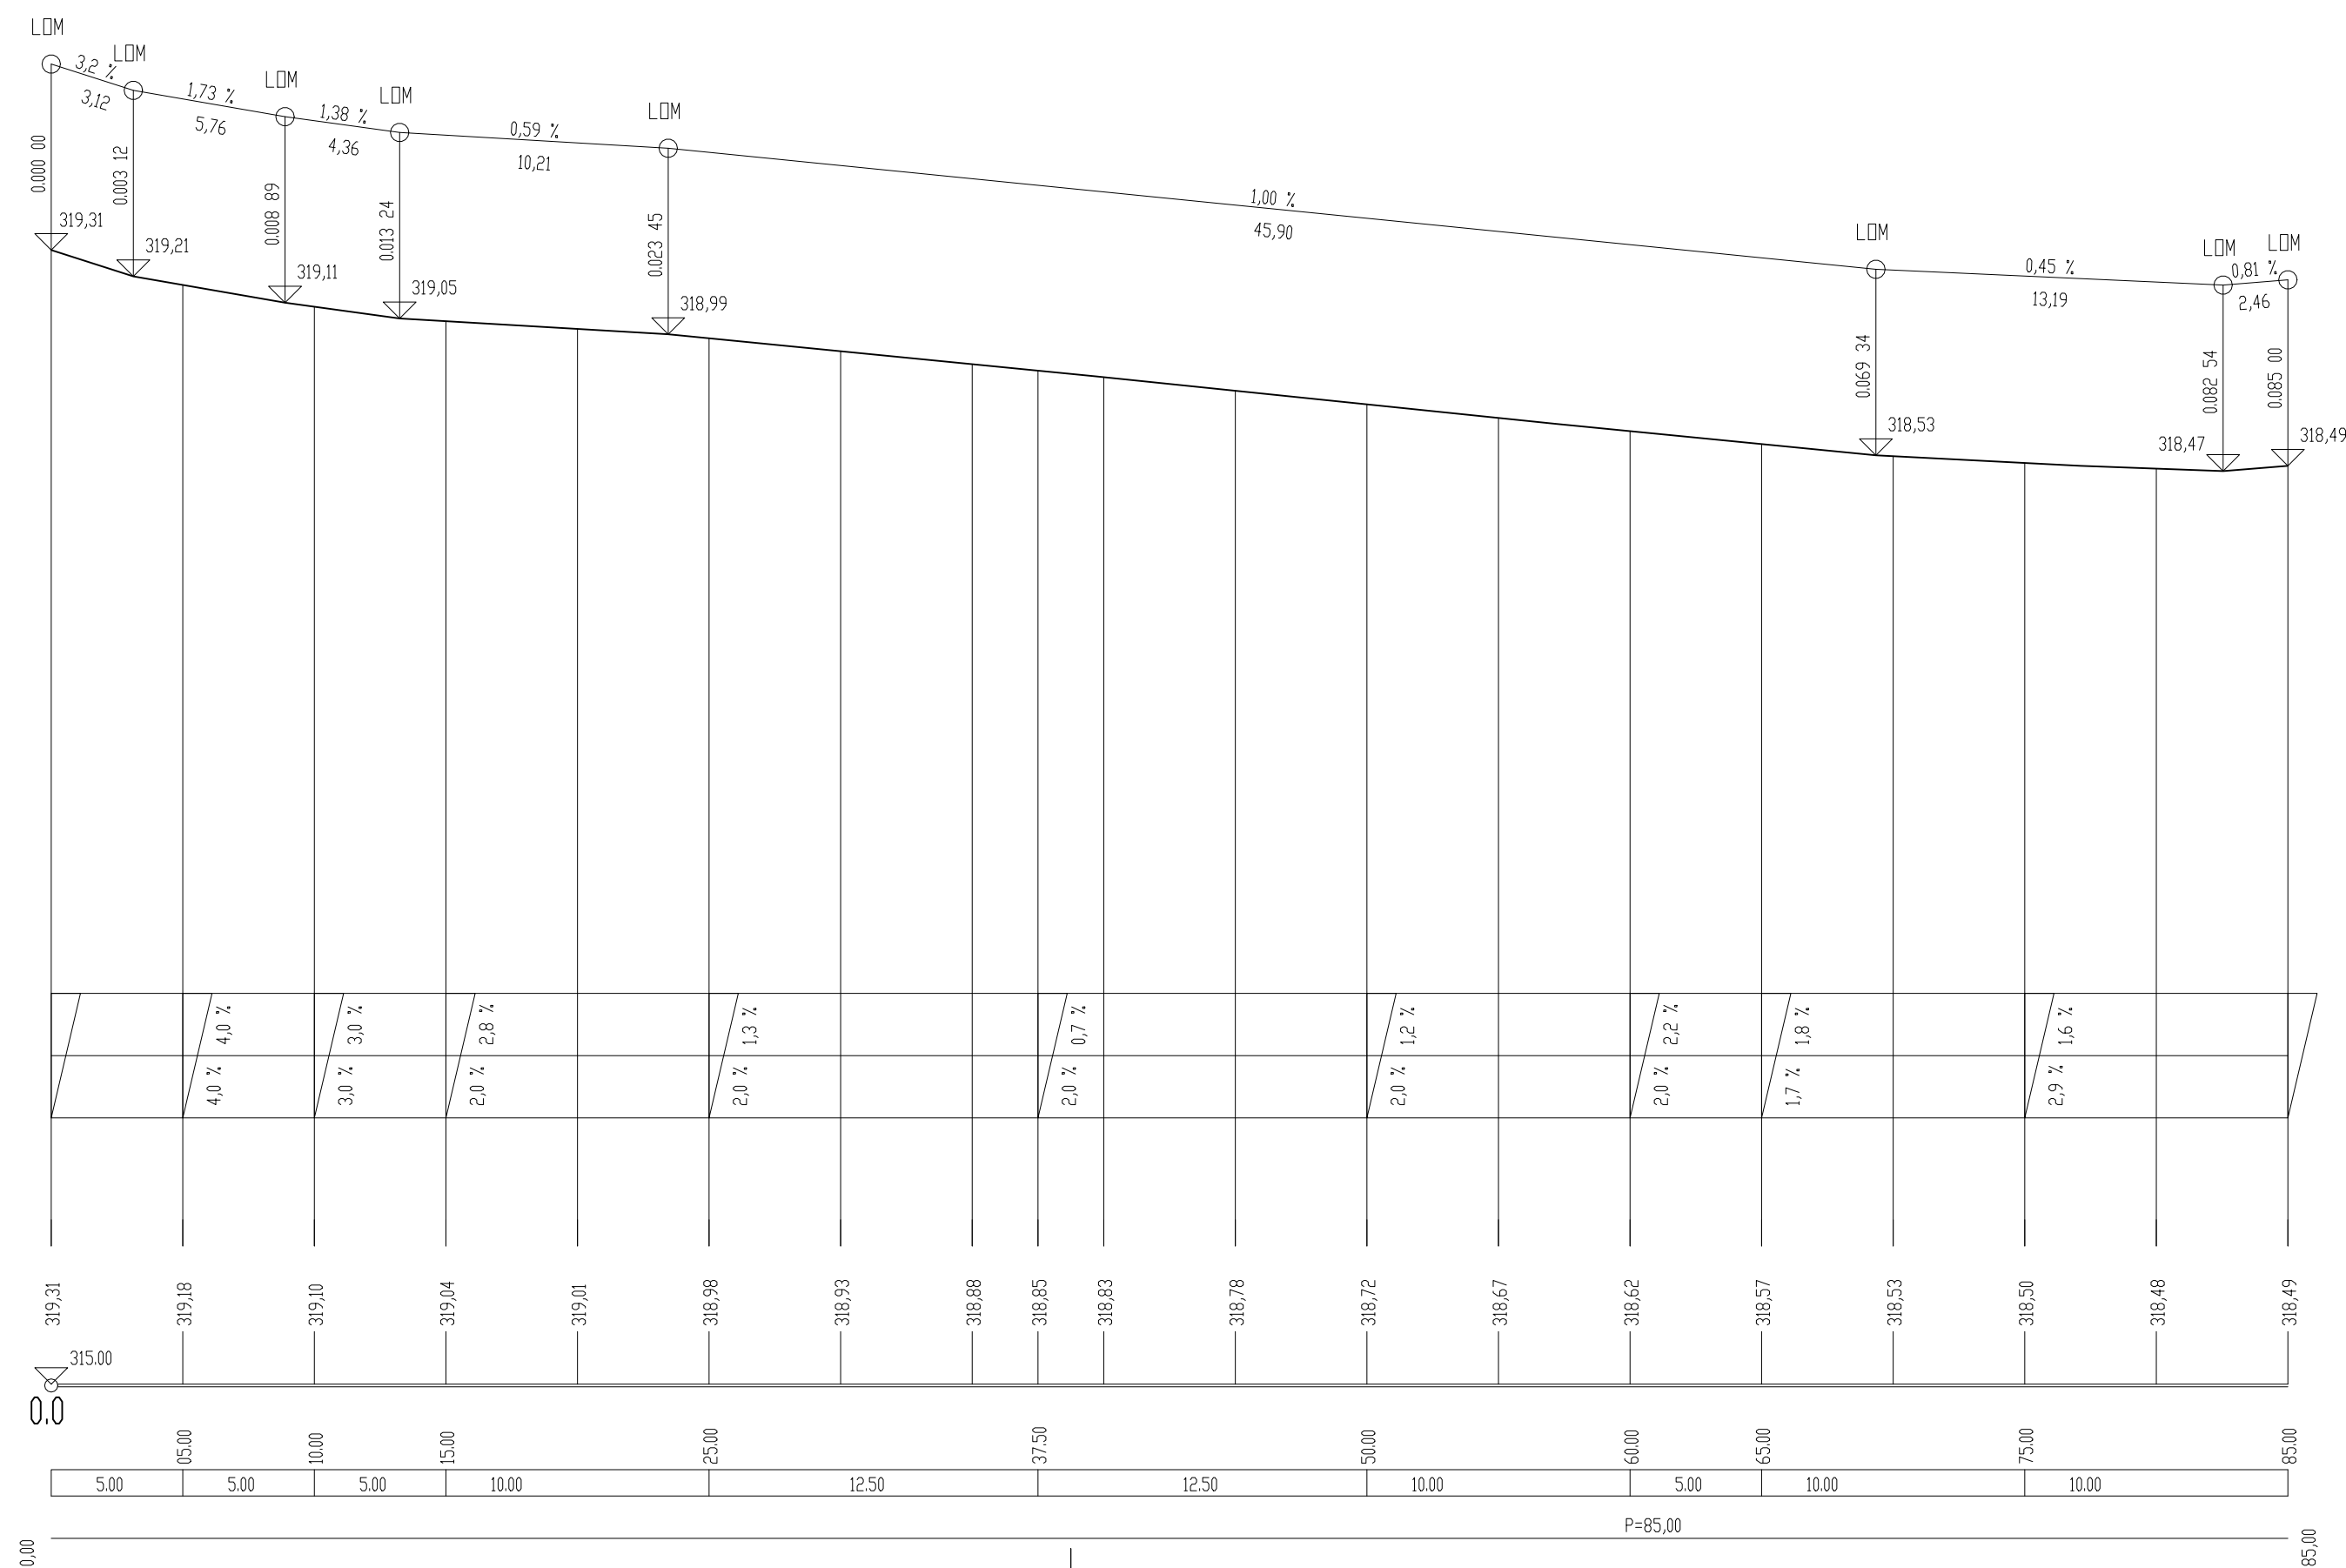

KLOPENÍ:

KÓTY TERÉNU:

SROVNÁVACÍ ROVINA:

STANIČENÍ:


VZDÁLENOST PŘ. ŘEZŮ:

SMĚROVÉ POMĚRY:

SOUŘADNICOVÝ SYSTÉM : JTSK

VÝŠKOVÝ SYSTÉM : BpV

SD101 - KOMUNIKACE

ZODPOVĚDNÝ PROJEKTANT: Kysilko Z., DiS. <i>Kysilko</i>		OČEL/STUPEŇ PD: DUSP+PDPS		
VYPRACOVAL: Kysilko Z., DiS. <i>Kysilko</i>		DATUM: 11/2019		
KONTROLOVAL: Kysilko Z., DiS. <i>Kysilko</i>		FORMÁT: A4		
INVESTOR: Město Rychnov nad Kněžnou		ČÍSLO ZAKÁZKY: 19_06		
KRAJ: K.Ú.		MĚŘÍTKO: 1:250/25		ROAD-PLAN s.r.o. IČO 047 78 367, DIČ CZ04778367 www.roadplan.cz +420 737 90 22 70
PROJEKT: Parkoviště u BD č.p. 1108-1110 v ul. Sokolovská, Rychnov nad Kněžnou				
PŘÍLOHA: PODÉLNÝ PROFIL SO101		Č. PŘÍLOHY: D.1.B.4		PARÉ: