


# SITUAČNÍ VÝKRES ŠIRŠÍCH VZTAHŮ

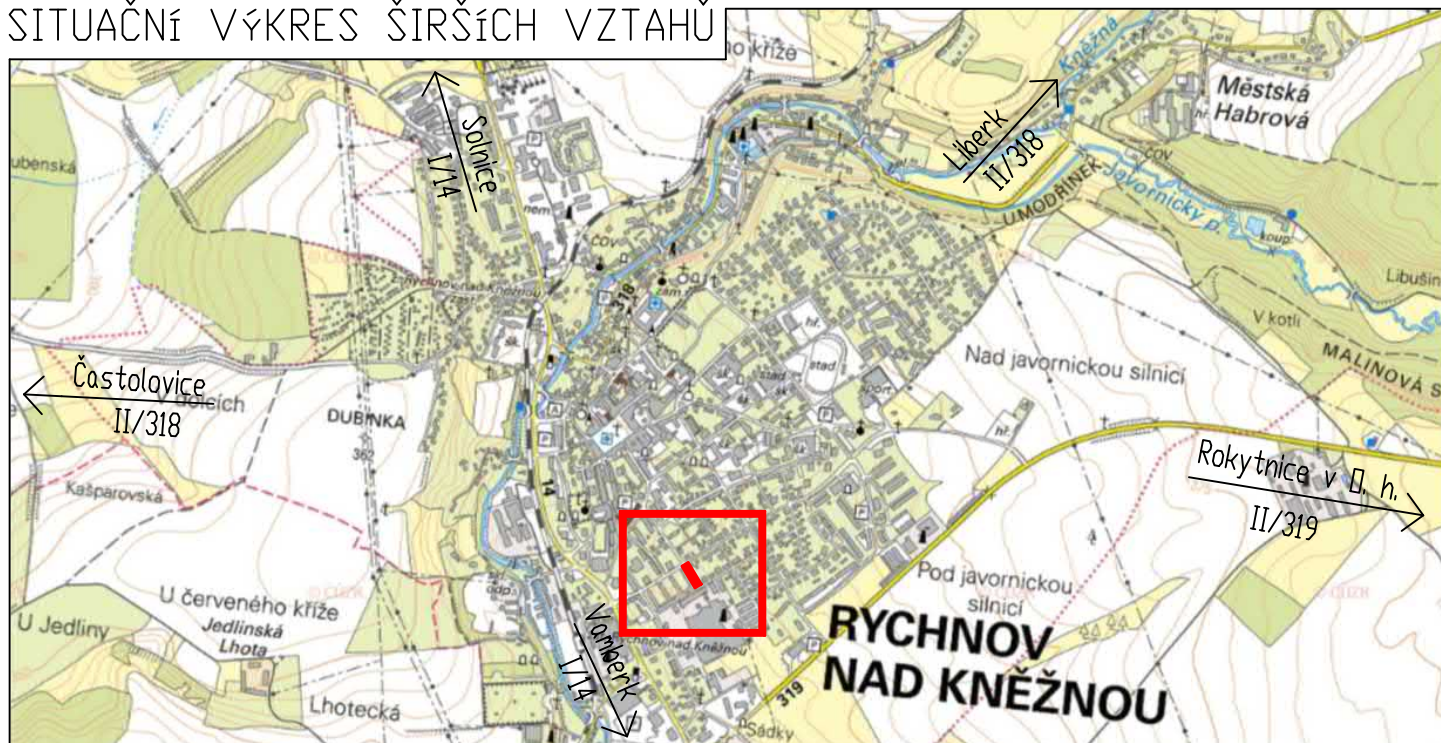

ZODPOVĚDNÝ PROJEKTANT: Kysilko Z., DiS.	<i>Kysilko</i>	ÚČEL/STUPEŇ PD: DUSP+PDPS	<b>ROAD-PLAN</b>  ROAD-PLAN s.r.o. IČO 047 78 367, DIČ CZ04778367 www.roadplan.cz +420 737 90 22 70
VYPRACOVAL: Kysilko Z., DiS.	<i>Kysilko</i>	DATUM: 11/2019	
KONTROLOVAL: Kysilko Z., DiS.	<i>Kysilko</i>	FORMÁT: A4	
INVESTOR: KRAJ:	Město Rychnov nad Kněžnou Královéhradecký	ČÍSLO ZAKÁZKY: 19_06	
K.O. Rychnov nad Kněžnou [744 107]		MĚŘÍTKO: 1:1500	
PROJEKT:	Parkoviště u BD č.p. 1108-1110 v ul. Sokolovská, Rychnov nad Kněžnou		PŘÍLOHY: C.1
PŘÍLOHA:	SITUAČNÍ VÝKRES ŠIRŠÍCH VZTAHŮ		