Tabulka místností						
Č.	**Název místnosti**	**Plocha (m2)**	**Nášlapná vrstva**	**Povrchová úprava stropu**	**Povrchová úprava zdí**	**Původní účel místnosti (demolice)**
1.01	sklad	13,10	keramická dlažba do flexibilního lepidla, sokl v= 100 mm	bedněný podhled střechy desky OSB3 tl. 18 mm	štuková omítka	sklad
1.02	sklad	22,39	keramická dlažba do flexibilního lepidla, sokl v= 100 mm	bedněný podhled střechy desky OSB3 tl. 18 mm, vestavěný strop - dřevěná konstrukce	štuková omítka	sklad
1.03	sklad	12,84	keramická dlažba do flexibilního lepidla, sokl v= 100 mm	bedněný podhled střechy desky OSB3 tl. 18 mm	štuková omítka	sklad
		48,33 m²				

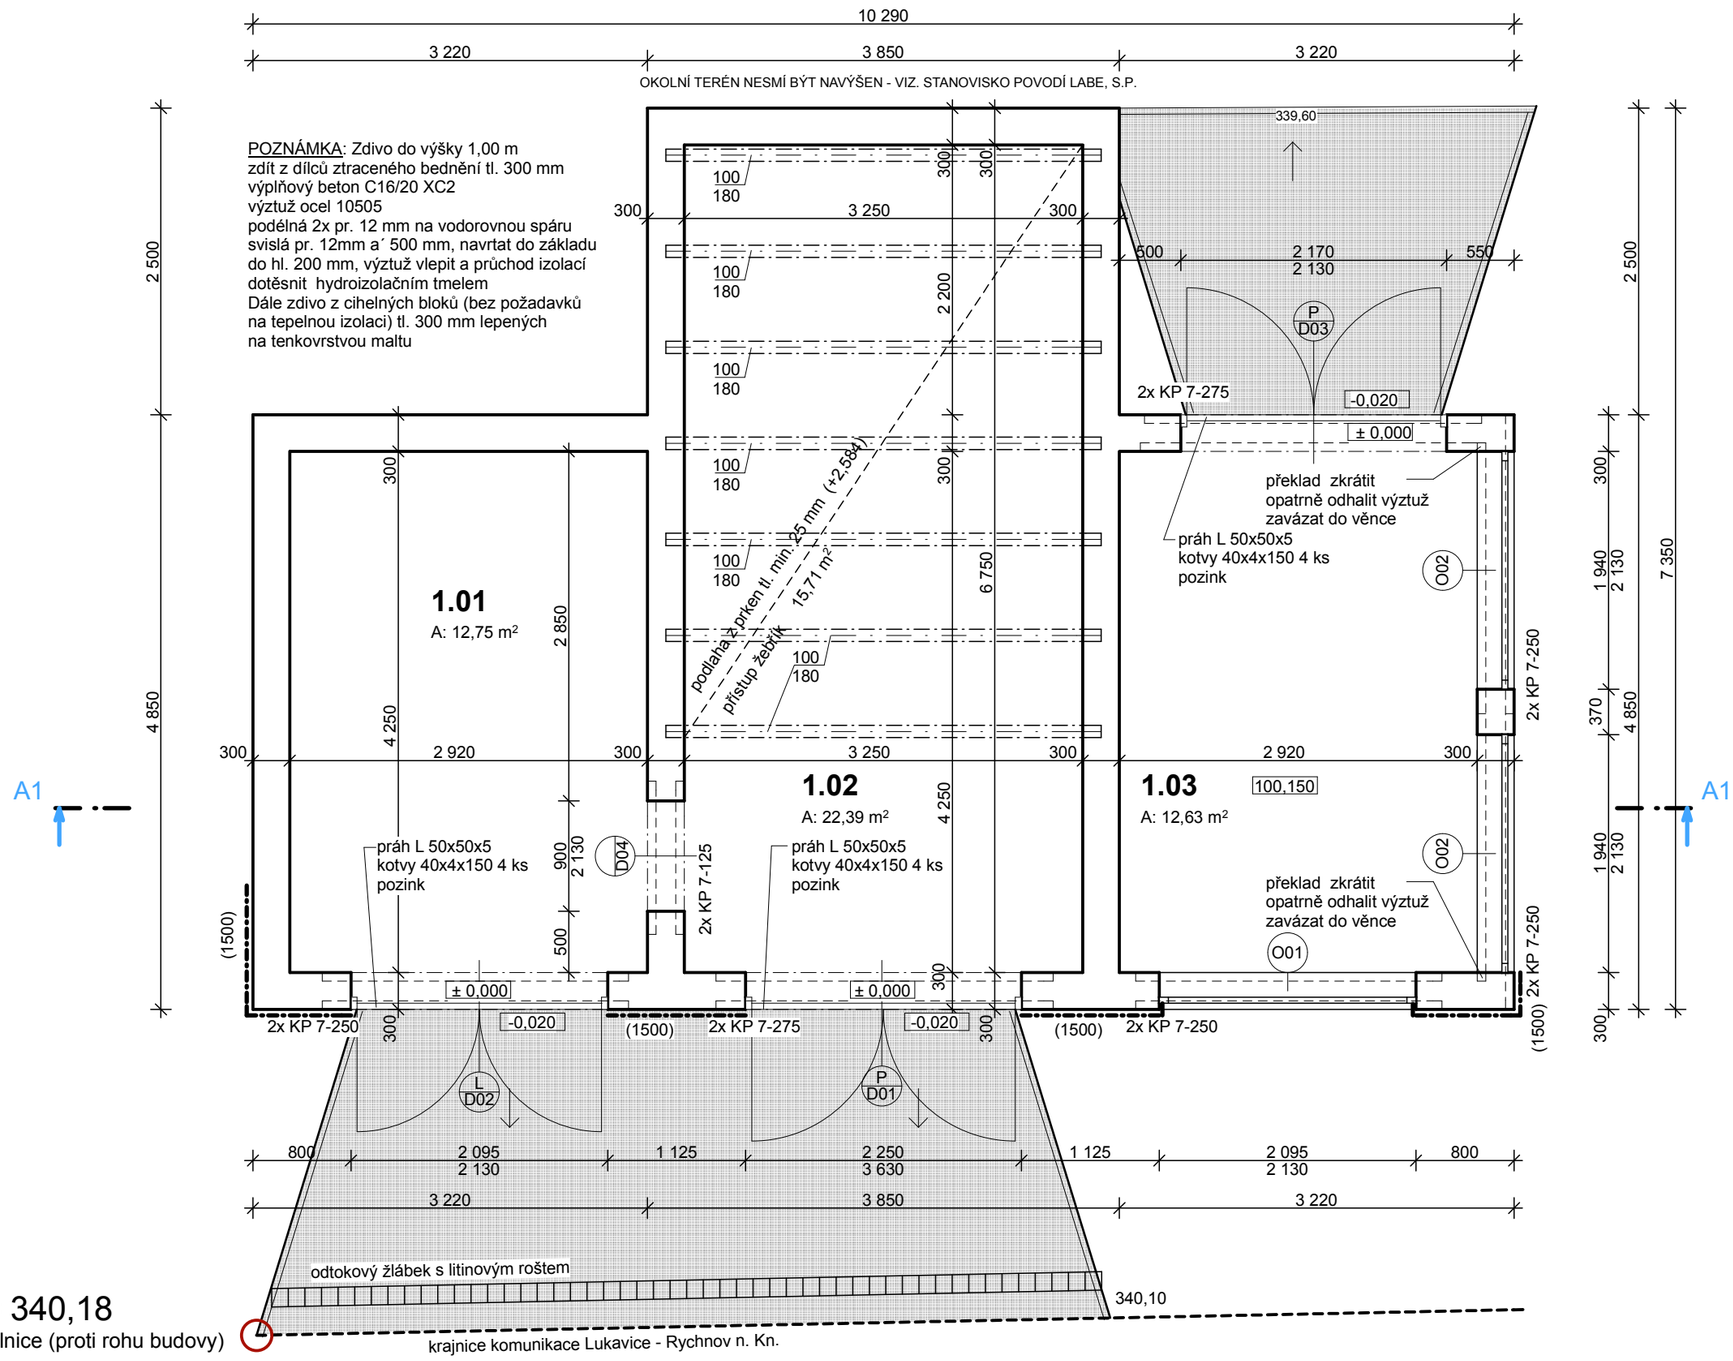

ZVB = 340,18
krajnice silnice (proti rohu budovy)

± 0,000 = 340,25

ZPEVNĚNÉ PLOCHY 23,00 M²

BETONOVÁ DLAŽBA ZÁMKOVÁ, TL. 80 MM KLADENÁ DO DETONOVÉHO LOŽE TL. 100MM,
TECHNICKÉ TEXTÍLIE 500 G/M²
DRCENÉ KAMENIVO 8/16 150 MM
BETONOVÝ RECYKLÁT 150 MM
ZHUTNĚNÁ ZEMNÍ PLÁŇ

OBRUBNÍKY ZAHRADNÍ DO BETONOVÉHO LOŽE DL. 13,4 M

ODTOKOVÝ ŽLÁBEK S PŘEJEZDNÝM LITINOVÝM ROŠTEM KLADENÝ DO BETONU DL. 6,80 M

Jaroslav Krunčík
projektová a inženýrská činnost
517 11 JAVORNICE 176
Tel.,fax: 494 545 184
603 779 792
E-mail: kruncik@tiscali.cz

Datum :	22.02.2019
Měřítko :	1:50
Formát :	2x A4

ST. 2

Číslo výkresu :

Stavební část : **Půdorys 1.NP**

Akce : **Hasičská zbrojnice Panská Habrová p.p. st. 99**

Okres : **Rychnov n. Kn**
Investor : **Město Rychnov n. Kn., IČ 00275336**
M.Ú. : **Rychnov n. Kn.**

Zodpovědný projektant: Jaroslav Krunčík
Vypracoval : Jaroslav Krunčík

Projekt byl zpracován SW ArchiCAD - nejmodernější technologie, nejjednodušší ovládání