



Zodpovědný projektant	Vypracoval :	<div>Jaroslav Krunčák</div> <div>projektová a inženýrská činnost</div> <div>517 11 JAVORNICE 176</div> <div>-----</div> <div>Tel.,fax: 494 545 184</div> <div>603 779 792</div> <div>E-mail: kruncik@tiscali.cz</div>	
Jaroslav Krunčák	Jaroslav Krunčák		
Okres : Rychnov n. Kn	M.Ú. : Rychnov n. Kn.		
Investor : Město Rychnov n. Kn., IČ 00275336			
Akce : Hasičská zbrojnice Panská Habrová p.p. st. 99		Datum :	22.02.2019
		Měřítko :	1:1000
		Formát :	A4
Stavební část : Katastrální situační výkres		Číslo výkresu :	C. 2

Projekt byl zpracován SW ArchiCAD - nejmodernější technologie, nejjednodušší ovládání

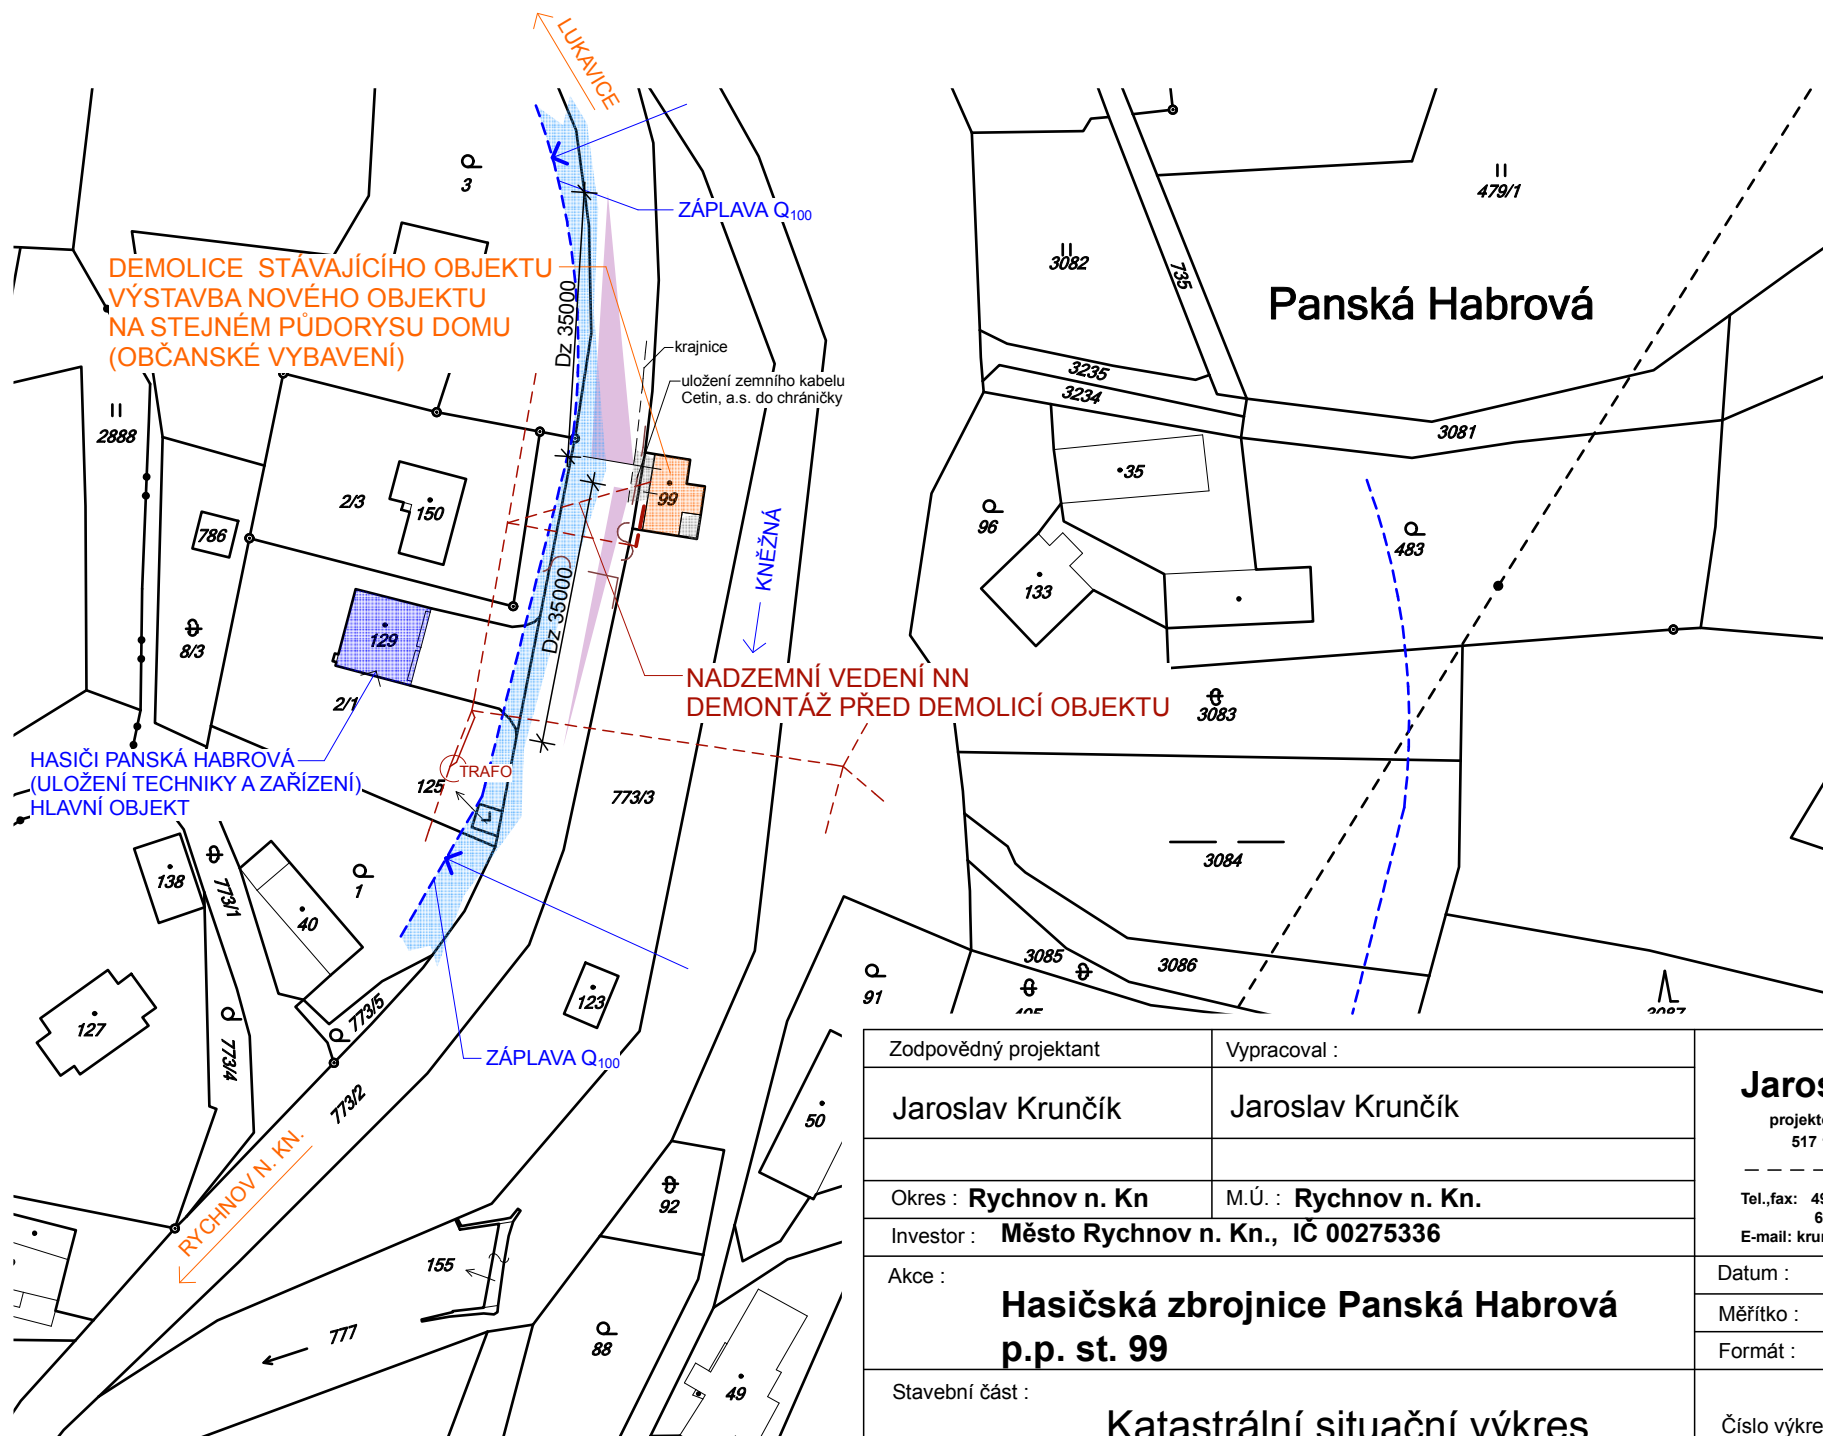


Zodpovědný projektant	Vypracoval :	Jaroslav Krunčák projektová a inženýrská činnost 517 11 JAVORNICE 176 ----- Tel.,fax: 494 545 184 603 779 792 E-mail: kruncik@tiscali.cz	
Jaroslav Krunčák	Jaroslav Krunčák		
Okres : Rychnov n. Kn	M.Ú. : Rychnov n. Kn.	Datum : 22.02.2019	
Investor : Město Rychnov n. Kn., IČ 00275336		Měřítko : 1:1000	
Akce :	Hasičská zbrojnice Panská Habrová p.p. st. 99	Formát : A4	
Stavební část :	Katastrální situační výkres	Číslo výkresu : C. 2	

Projekt byl zpracován SW ArchiCAD - nejmodernější technologie, nejjednodušší ovládání

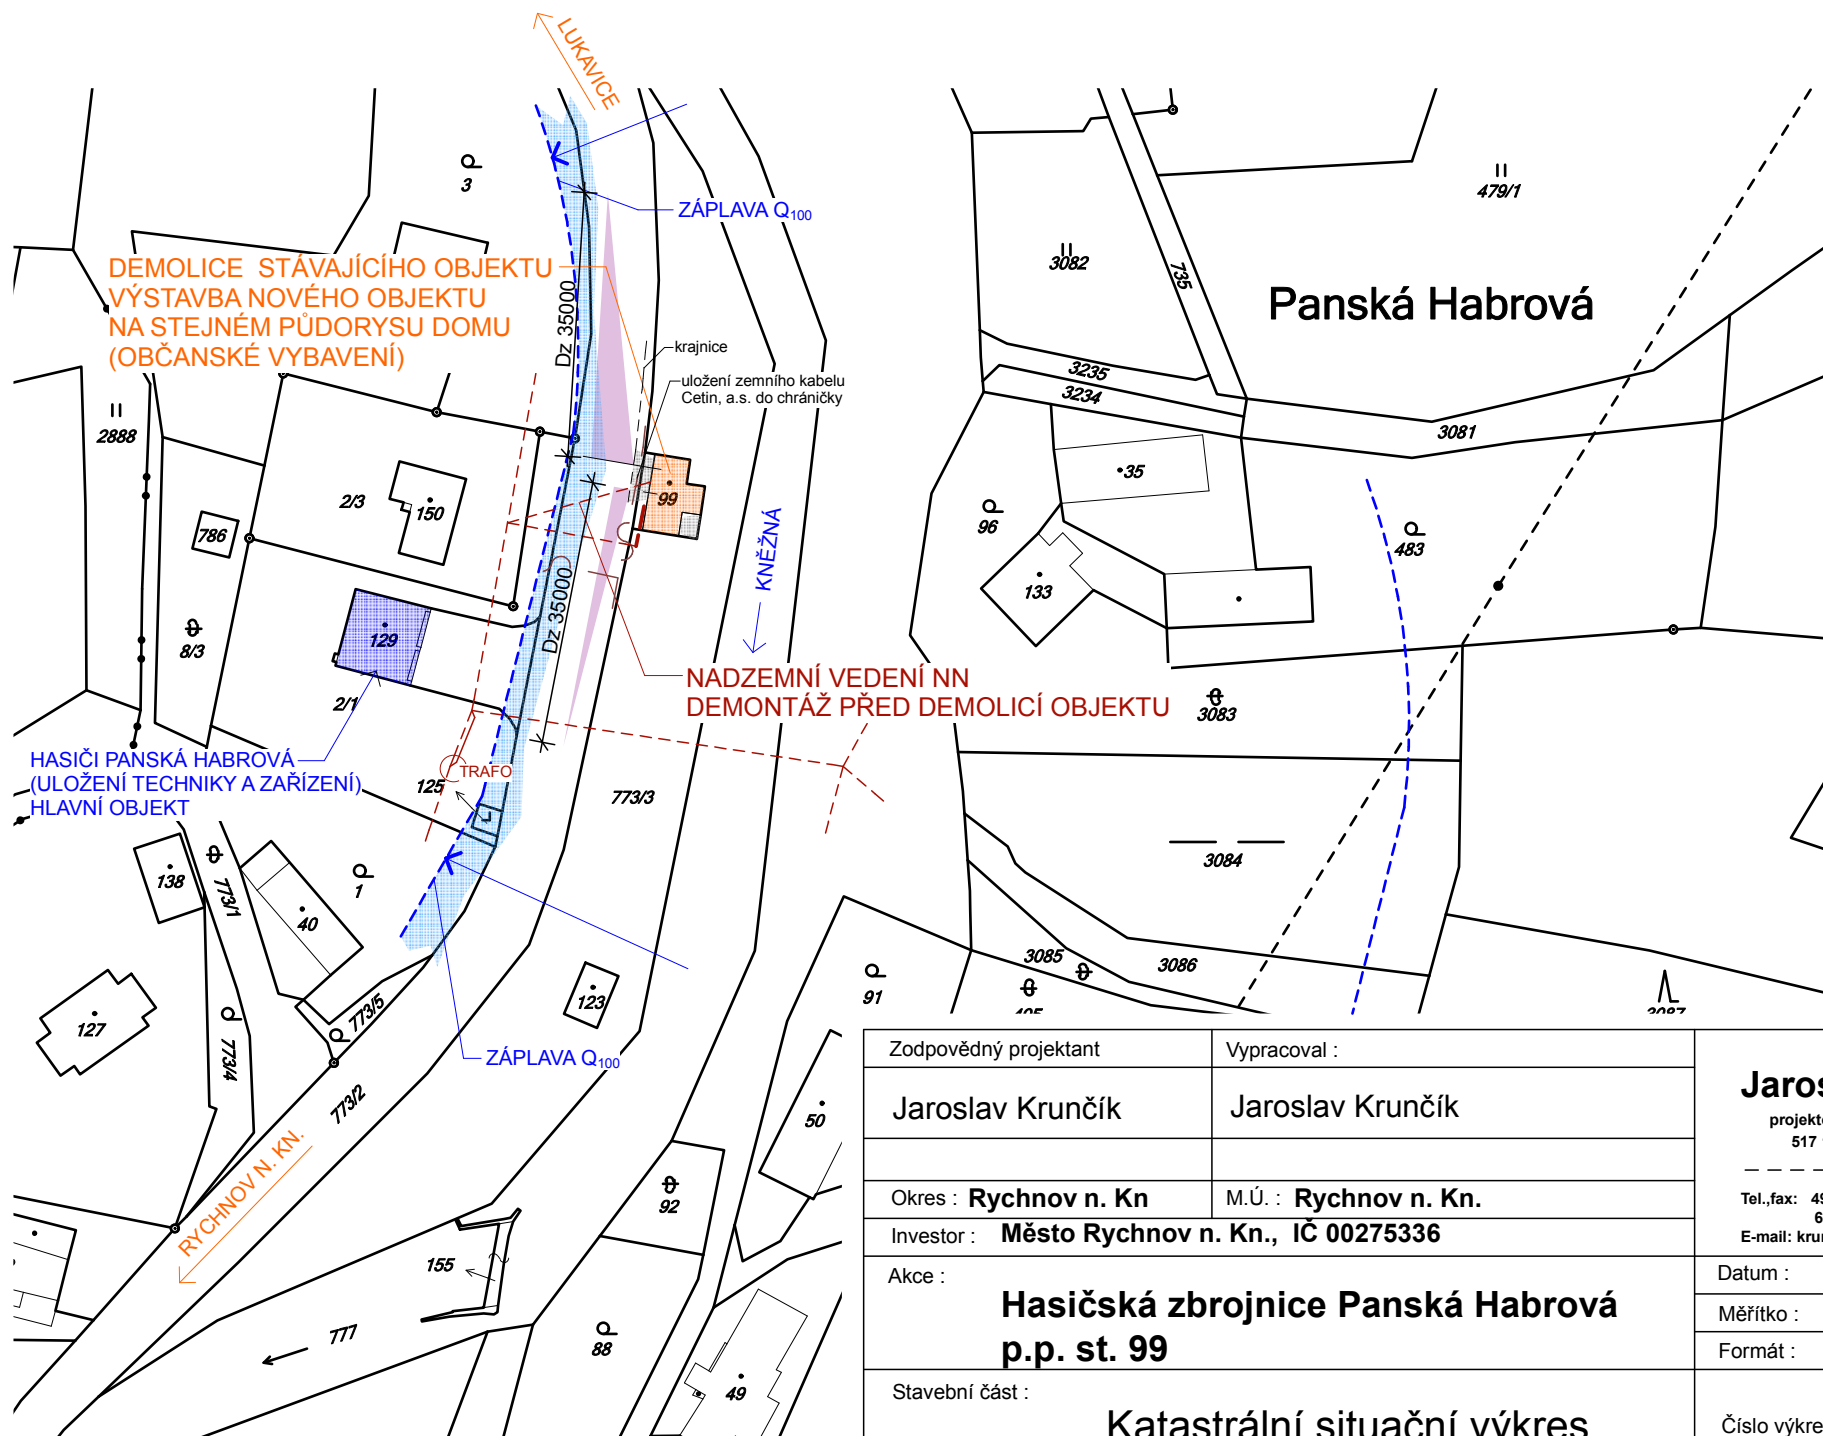

Zodpovědný projektant	Vypracoval :	<div>Jaroslav Krunčík</div> <div>projektová a inženýrská činnost</div> <div>517 11 JAVORNICE 176</div> <div>-----</div> <div>Tel.,fax: 494 545 184</div> <div>603 779 792</div> <div>E-mail: kruncik@tiscali.cz</div>	
Jaroslav Krunčík	Jaroslav Krunčík		
Okres : Rychnov n. Kn	M.Ú. : Rychnov n. Kn.		
Investor : Město Rychnov n. Kn., IČ 00275336			
Akce :		Datum :	22.02.2019
Hasičská zbrojnice Panská Habrová p.p. st. 99		Měřítko :	1:1000
		Formát :	A4
Stavební část :		Číslo výkresu :	C. 2
Katastrální situační výkres			

Projekt byl zpracován SW ArchiCAD - nejmodernější technologie, nejjednodušší ovládání

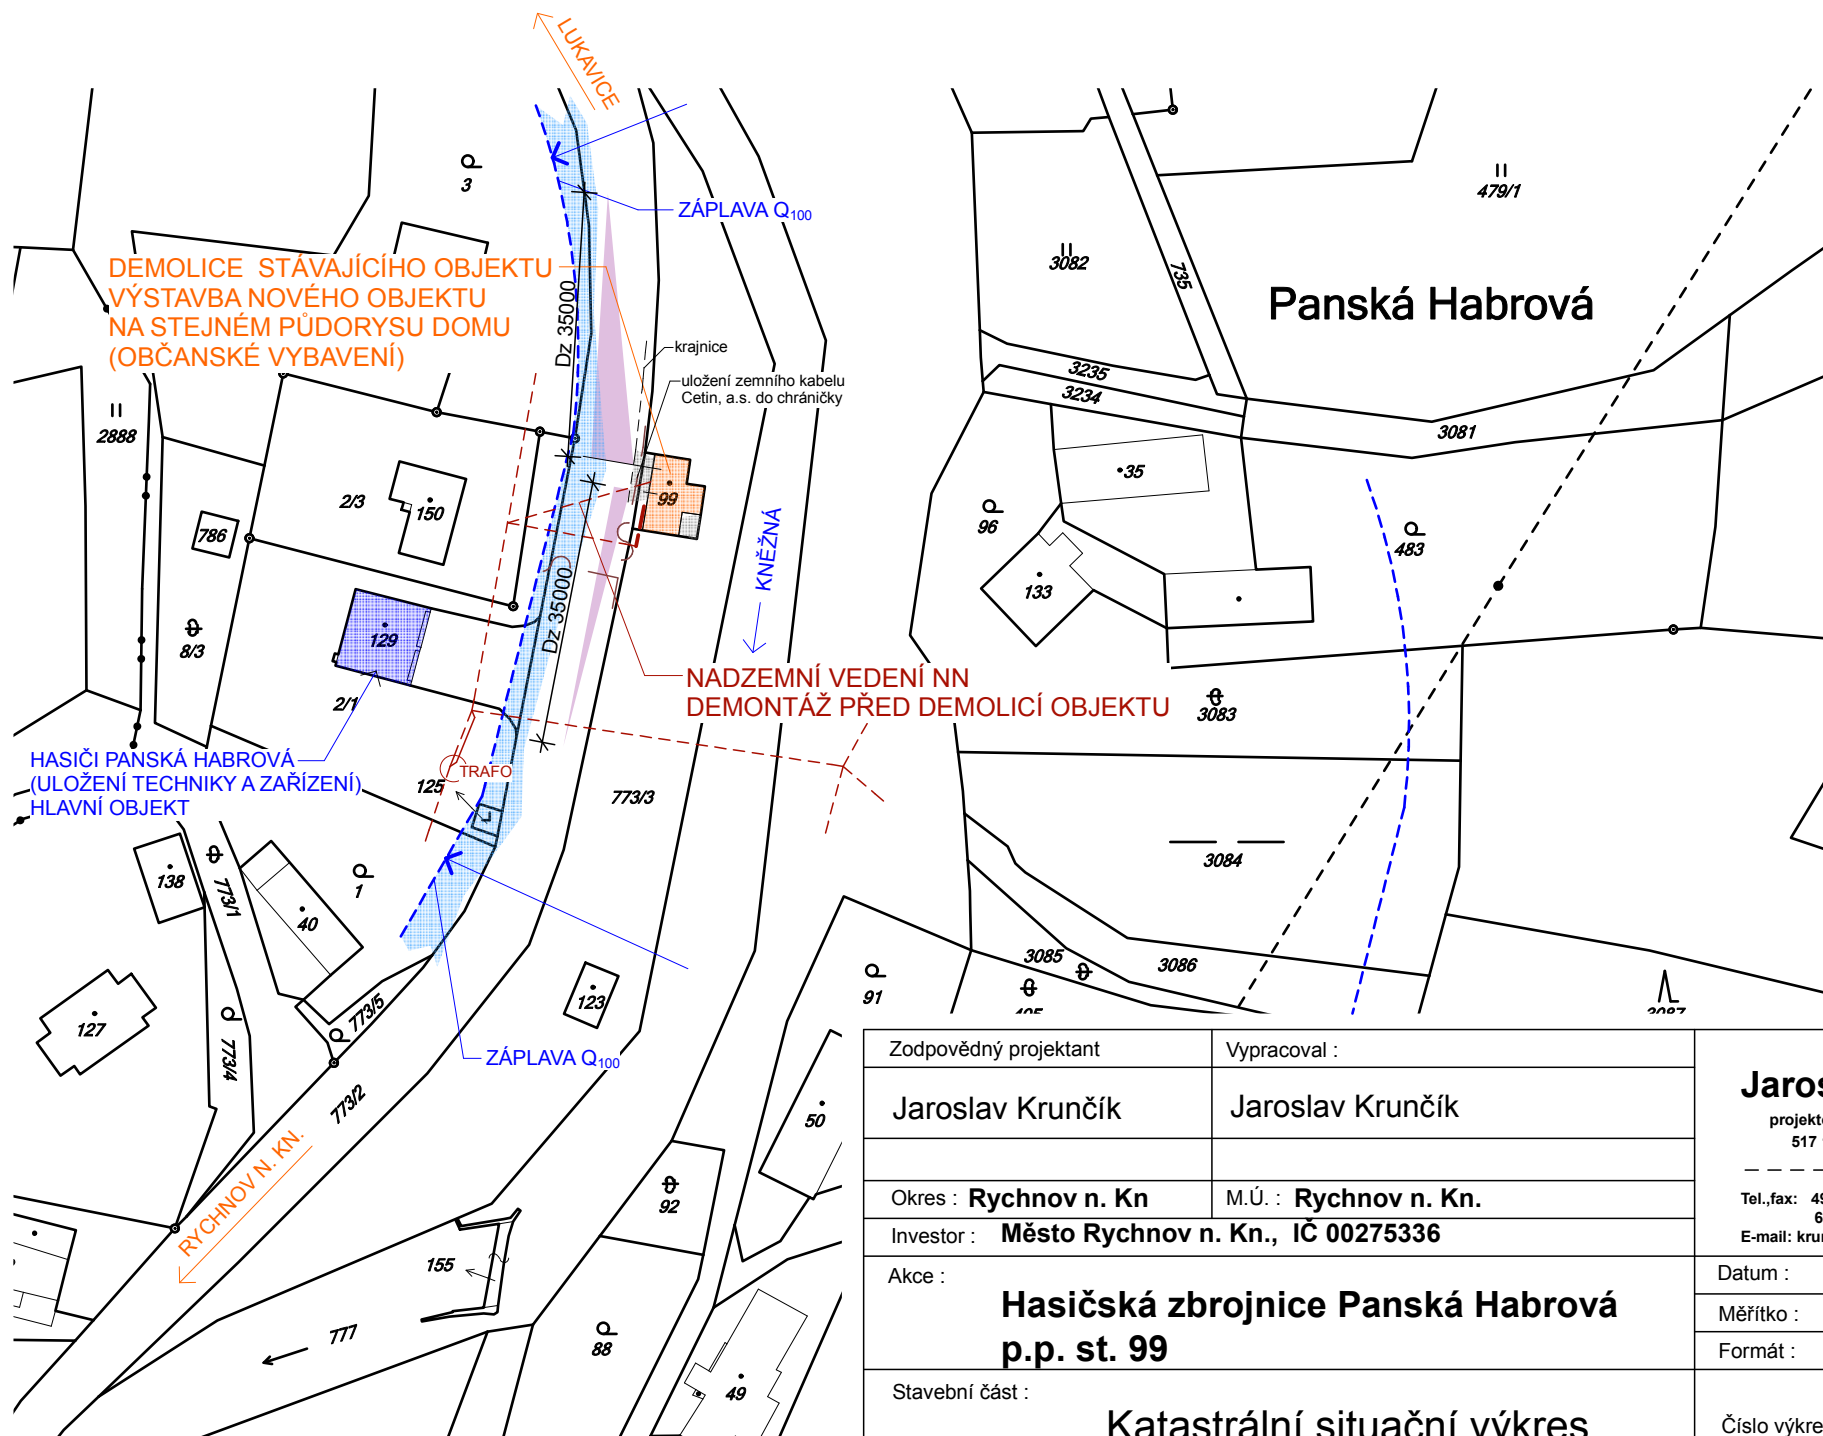

Zodpovědný projektant	Vypracoval :	<div>Jaroslav Krunčák</div> <div>projektová a inženýrská činnost</div> <div>517 11 JAVORNICE 176</div> <div>-----</div> <div>Tel.,fax: 494 545 184</div> <div>603 779 792</div> <div>E-mail: kruncik@tiscali.cz</div>	
Jaroslav Krunčák	Jaroslav Krunčák		
Okres : Rychnov n. Kn	M.Ú. : Rychnov n. Kn.		
Investor :	Město Rychnov n. Kn., IČ 00275336		
Akce : Hasičská zbrojnice Panská Habrová p.p. st. 99		Datum :	22.02.2019
		Měřítko :	1:1000
		Formát :	A4
Stavební část : Katastrální situační výkres		Číslo výkresu :	C. 2