


MALÁ VODNÍ NÁDRŽ "V POUSTKÁCH"


VZOROVÝ PŘÍČNÝ ŘEZ SVAHEM NÁDRŽE

MĚŘ.: 1:50

LEVÝ SVAH:

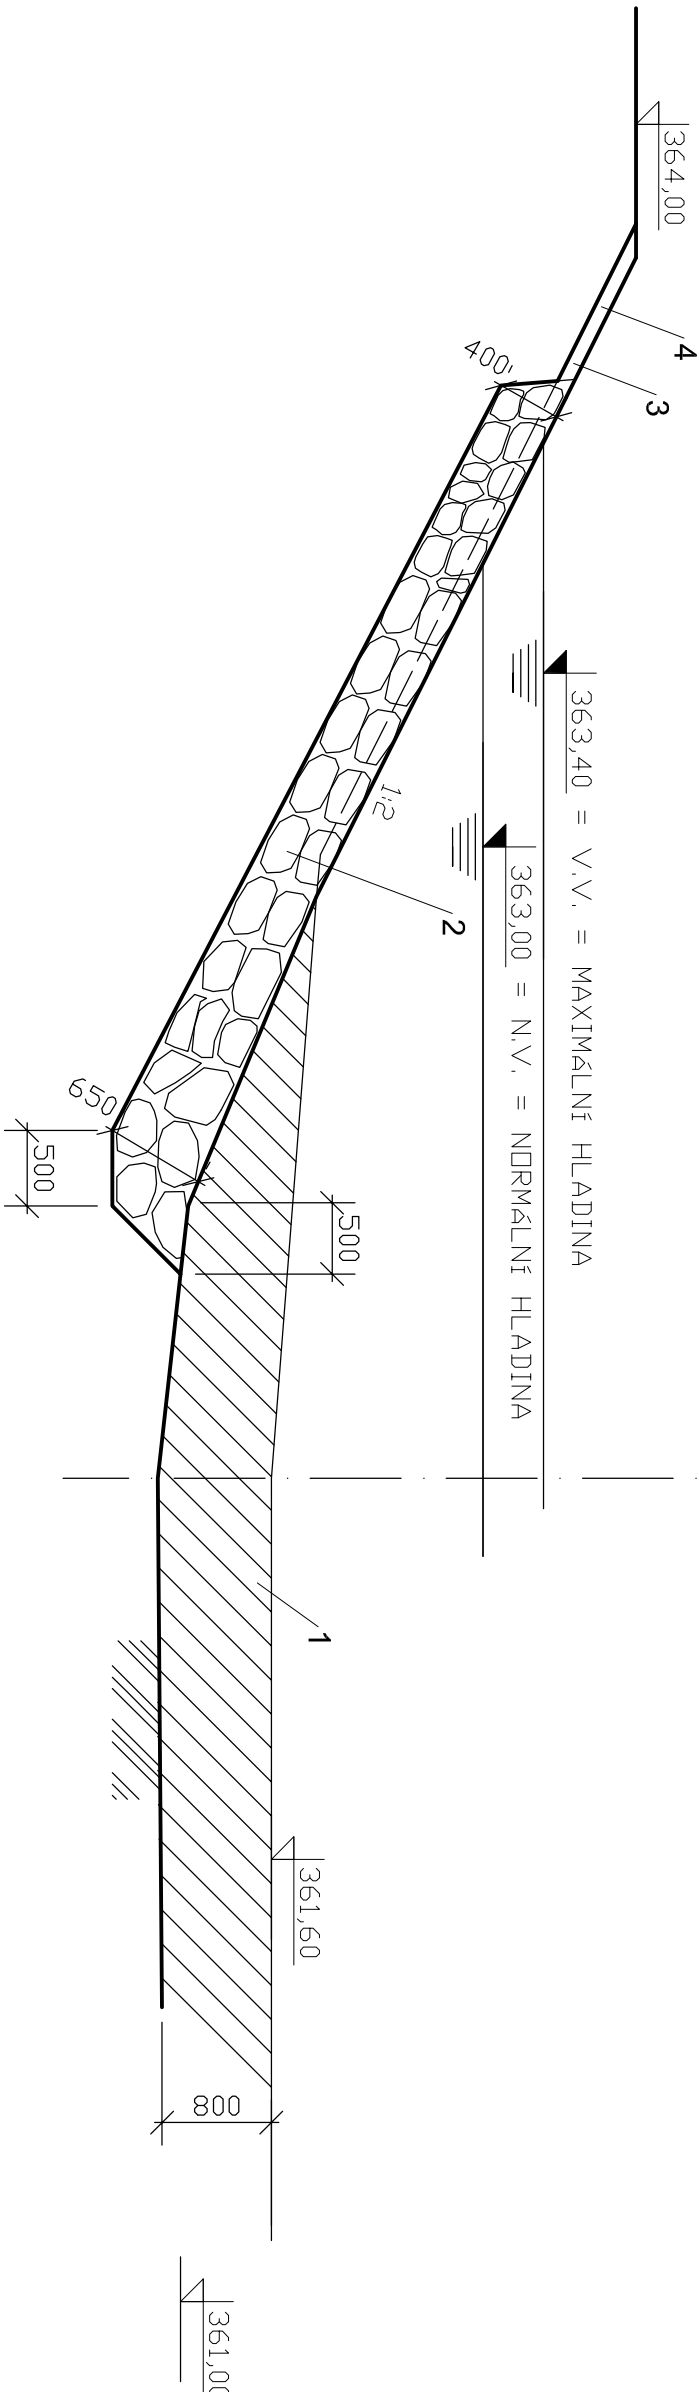

PRAVÝ SVAH:

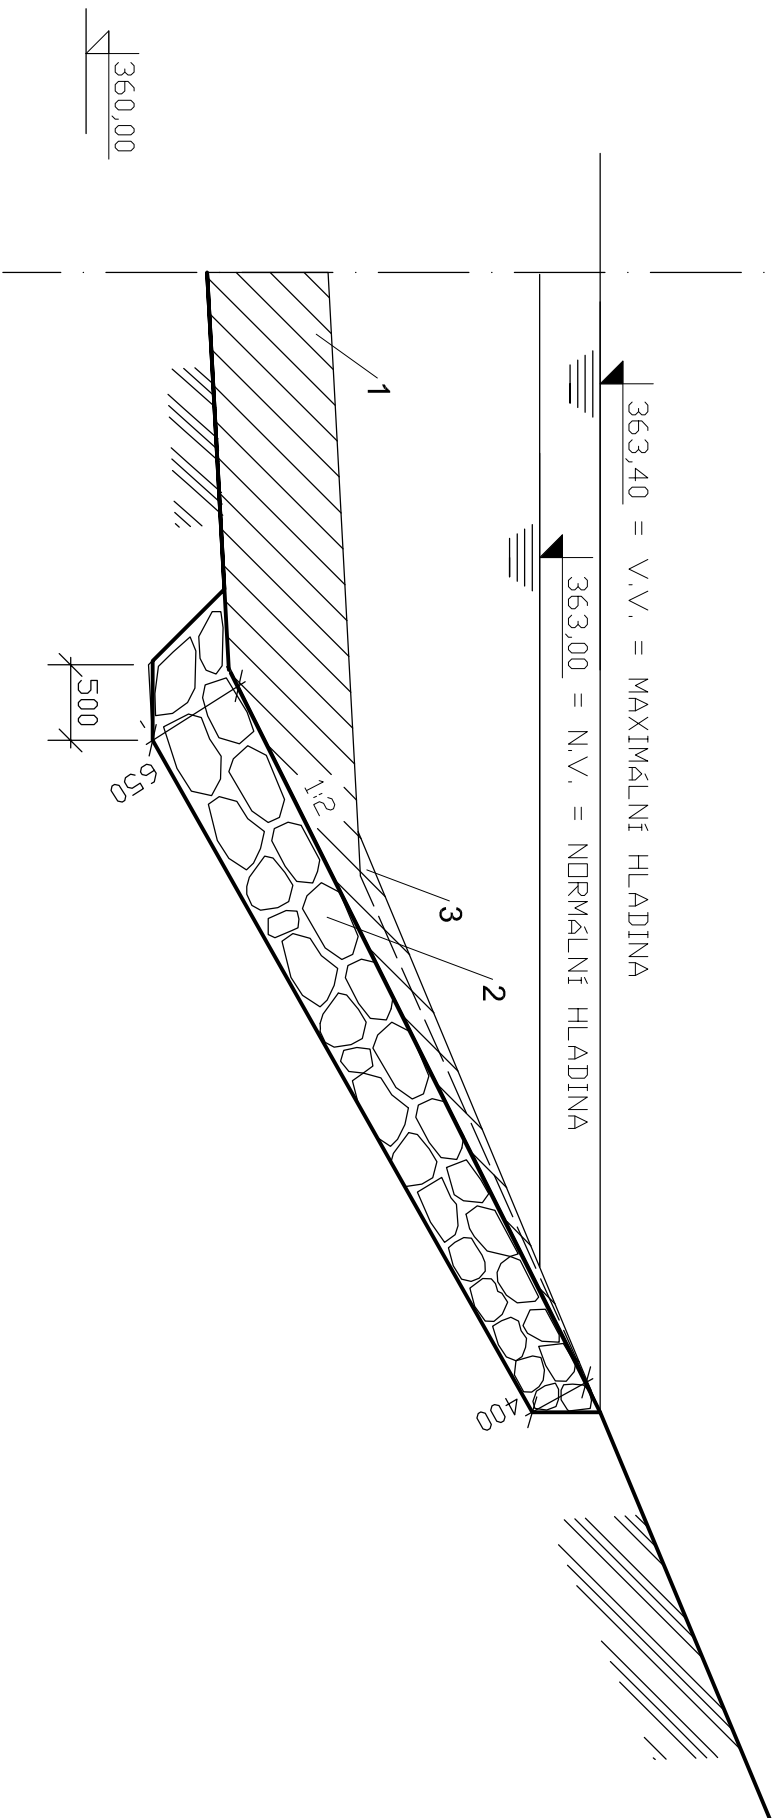

LEGENDA:

- 1 - ODTĚŽENÍ ZEMINY ZE STÁVAJÍCÍ ZDRŽE
- 2 - OPEVNĚNÍ SVAHŮ - ROVNANINA Z LK S ÚPRAVOU LÍCE, VÁHY JEDNOTL. 60 - 120 Kg
- 3 - SKRÝVKA DRNU
- 4 - OHUMUSOVÁNÍ

PROJEKTANT: ING. ZDENĚK ŠLITR TECHNICKÁ KANCELÁŘ PULICKÁ 97 518 01 DOBRUŠKA	VYPRACOVAL: ING. ZD. ŠLITR	DATUM: 07. 2018
AKCE: MALÁ VODNÍ NÁDRŽ "V POUSTKÁCH" (OBNOVA MVN)	INVESTOR: MĚSTO RYCHNOV NAD KNĚŽNOU	
KAT. ÚZEMÍ: RYCHNOV n. KN.	MĚŘÍTKO: 1:50	PŘÍLOHA: VZOROVÝ ŘEZ SVAHEM
OBEČ: RYCHNOV n. KN.	STUPEŇ: PD DSP	Č. PŘÍLOHY: