SITUACE SO101 M 1:250

UL. B. NĚMCOVÉ - ČÁST U STADIONU

OSA "A"

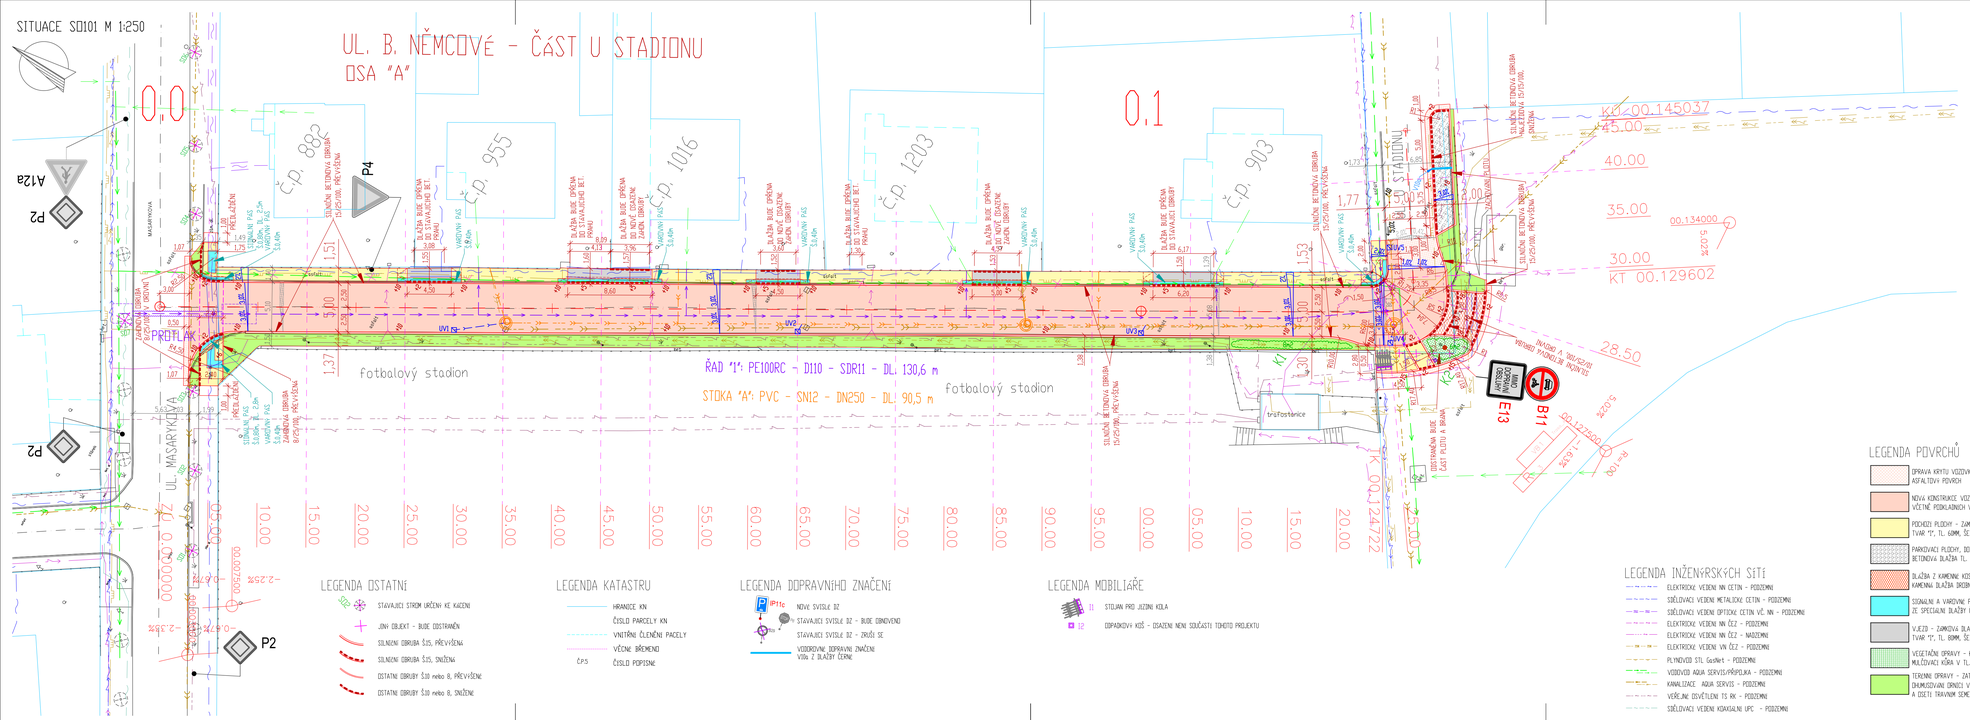

DETAIL DĚLÍCÍHO OSTRŮVKU A VJEZDU DO AREÁLU STADIONU M 1:100

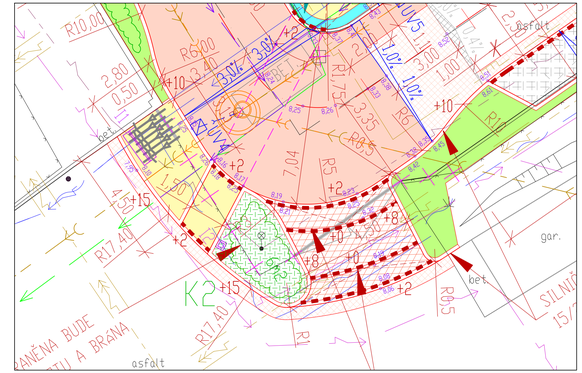

LEGENDA OSTATNÍ

- STAVAJÍCÍ STROM URČENÝ KE KÁCENÍ
- JINÝ OBJEKT - BUDE ODSTRANĚN
- SILNIČNÍ OBRUBA Š15, PŘEVÝŠENÁ
- SILNIČNÍ OBRUBA Š15, SNÍŽENÁ
- OSTATNÍ OBRUBY Š10 nebo 8, PŘEVÝŠENÉ
- OSTATNÍ OBRUBY Š10 nebo 8, SNÍŽENÉ

LEGENDA KATASTRU

- HRANICE KN
- ČÍSLO PARCELY KN
- VNITŘNÍ ČLENĚNÍ PACELY
- VĚCNÉ BŘEMENO
- ČPS ČÍSLO POPISNÉ

LEGENDA DOPRAVNÍHO ZNAČENÍ

- IP11c NOVÉ SVISLÉ DZ
- STAVAJÍCÍ SVISLÉ DZ - BUDE OBNOVENO
- STAVAJÍCÍ SVISLÉ DZ - ZRUŠIT SE
- VODOROVNÉ DOPRAVNÍ ZNAČENÍ VČETNĚ Z BLATĚJÍ ČERNÉ

LEGENDA MOBILIÁŘE

- 11 STOJAN PRO JEDNO KOLA
- 12 ODPADKOVÝ KOŠ - OSAZENÍ NENÍ SOUČÁSTÍ TOHOTO PROJEKTU

LEGENDA POVRCHŮ

- OPRAVA KRYTU VOZOVKY ASFALTOVÝ POVRCH
- NOVÁ KONSTRUKCE VOZOVKY VČETNĚ PODKLADNÍCH VRSTEV
- PĚŠÍ PLOCHY - ZÁMKOVÁ DLAŽBA TVAR "I", TL. 60MM, ŠEDÁ
- PARKOVACÍ PLOCHY, ODLIŠENÍ - ZATRAVŇOVACÍ BETONOVÁ DLAŽBA TL. 80MM, ŠEDÁ
- DLAŽBA Z KAMENNÉ KOSTKY KAMENNÁ DLAŽBA DROBNÁ, ŠEDÁ
- SIGNÁLNÍ A VAROVNÉ PASY ZE SPECIÁLNÍ DLAŽBY ČERVENÉ BARVY
- V.K.ZÍD - ZÁMKOVÁ DLAŽBA TVAR "I", TL. 80MM, ŠEDÁ
- VEGETAČNÍ ÚPRAVY - KRÉDOVÁ VYSAZBA MULČOVACÍ KŮRA V TL. 0,10m
- TERÉNNÍ ÚPRAVY - ZATRAVNĚNÍ ZAHUSTOVÁNÍ SPREJ V TL. 0,10m A OSETÍ TRÁVNÍM SEMENEM

LEGENDA INŽENÝRSKÝCH SÍTÍ

- ELEKTRICKÉ VEDENÍ NN CETIN - PODZEMNÍ
- SDĚLOVACÍ VEDENÍ METALICKÉ CETIN - PODZEMNÍ
- SDĚLOVACÍ VEDENÍ OPTICKÉ CETIN VČ. NN - PODZEMNÍ
- ELEKTRICKÉ VEDENÍ NN ČEZ - PODZEMNÍ
- ELEKTRICKÉ VEDENÍ NN ČEZ - NADZEMNÍ
- ELEKTRICKÉ VEDENÍ VN ČEZ - PODZEMNÍ
- PLYNOVOD STL Gasnet - PODZEMNÍ
- VODOVOD AQUA SERVIS/PŘÍPOJKA - PODZEMNÍ
- KANALIZACE AQUA SERVIS - PODZEMNÍ
- VEŘEJNÉ OSVĚTLENÍ TS RK - PODZEMNÍ
- SDĚLOVACÍ VEDENÍ KOAXIÁLNÍ UPC - PODZEMNÍ

SOUŘADNICOVÝ SYSTÉM : JTSK
VÝŠKOVÝ SYSTÉM : BpV

SO101 - KOMUNIKACE

ZODPOVĚDNÝ PROJEKTANT:	Kysilko Z., DiS.	ODDÍL/STUPEŇ PD:	DUSP+PDPS
VYPRACOVAL:	Kysilko Z., DiS.	DATUM:	9/2019
		FORMÁT:	A4
KONTROLOVAL:	Kysilko Z., DiS.	ČÍSLO ZAKÁZKY:	18_20
		MĚŘÍTKO:	1:250
INVESTOR:	Město Rychnov nad Kněžnou		
KRAJ	Královéhradecký		
K.Ú.	Rychnov nad Kněžnou (744 107)		

ROAD-PLAN s.r.o.
IČO 047 78 367, DIČ CZ04778367
www.roadplan.cz
+420 737 90 22 70

PROJEKT: Rekonstrukce ul. B. Němcové - část u stadionu, Rychnov nad Kněžnou

PARE:

PŘÍLOHA: SITUACE SO101

Č. PŘÍLOHY: D.1.B.1